

南投縣南投市光興特區自辦市地重劃區重劃前後地號圖

(重劃後地段:光興段營北小段)
(異議協調後)

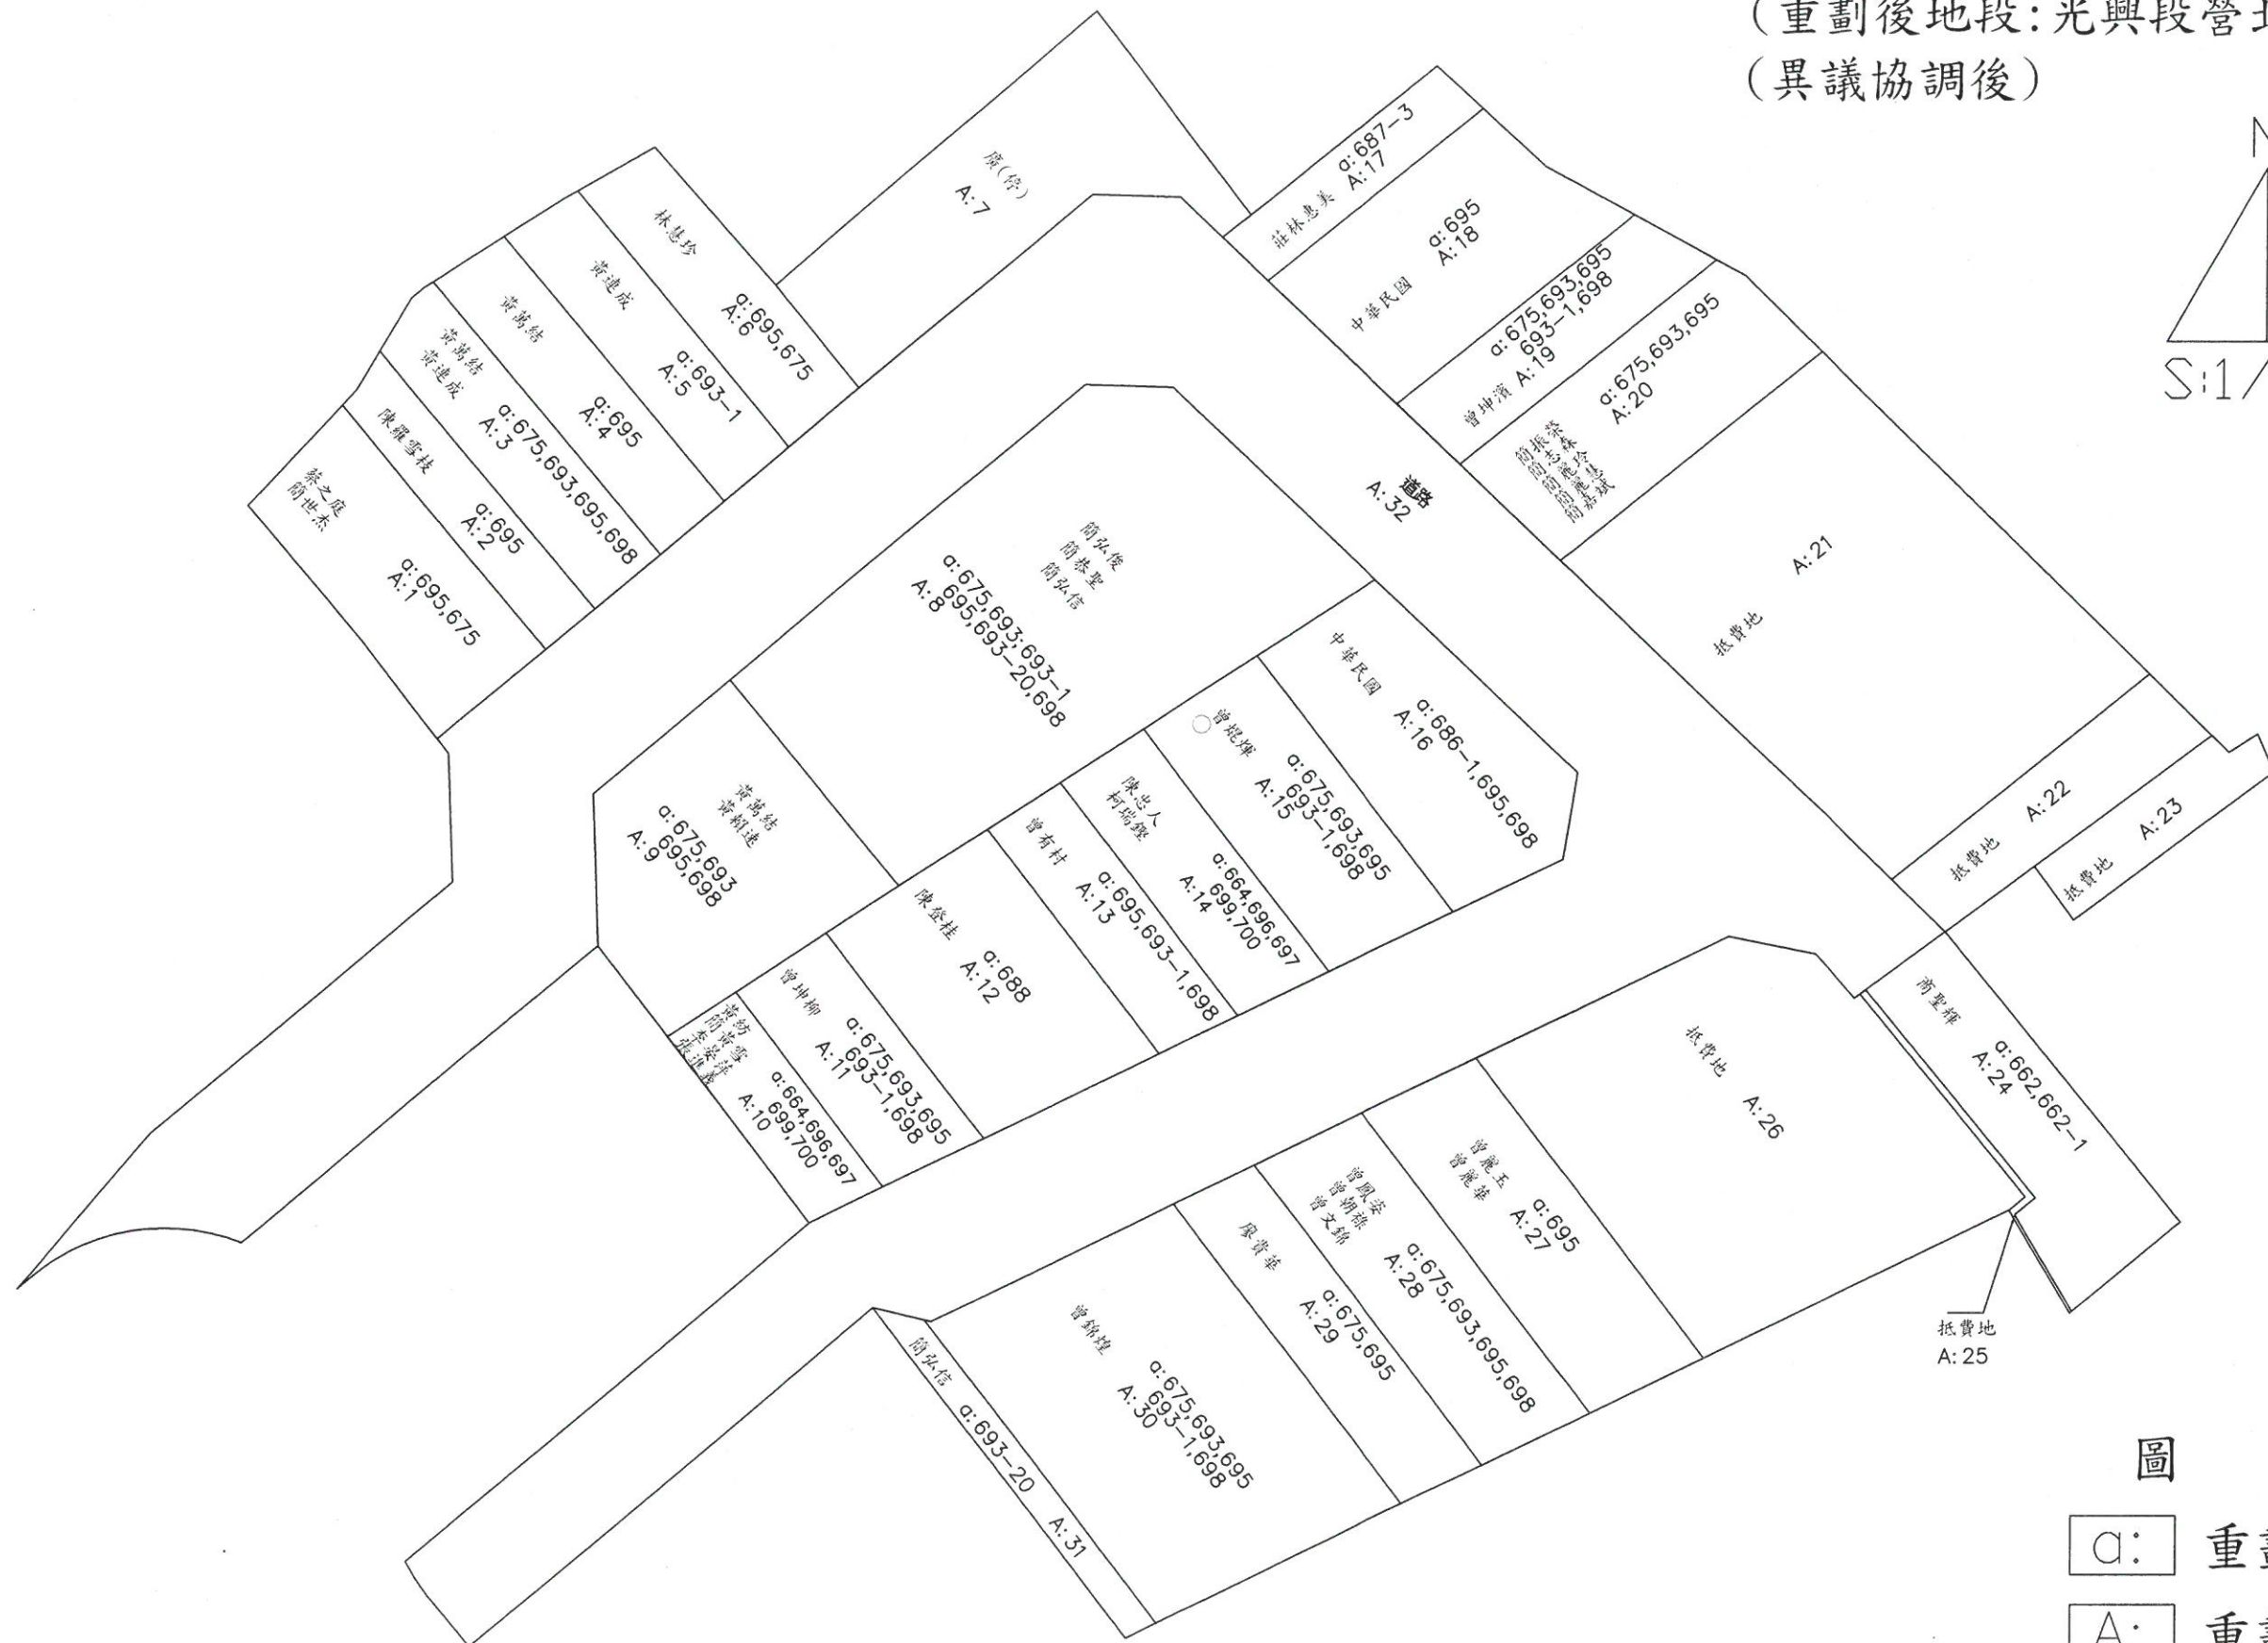
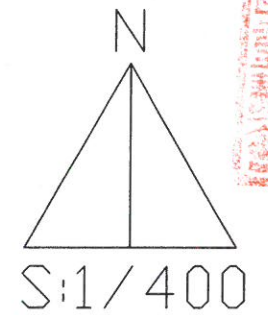


圖 例

a: 重劃前地號

A: 重劃後地號