
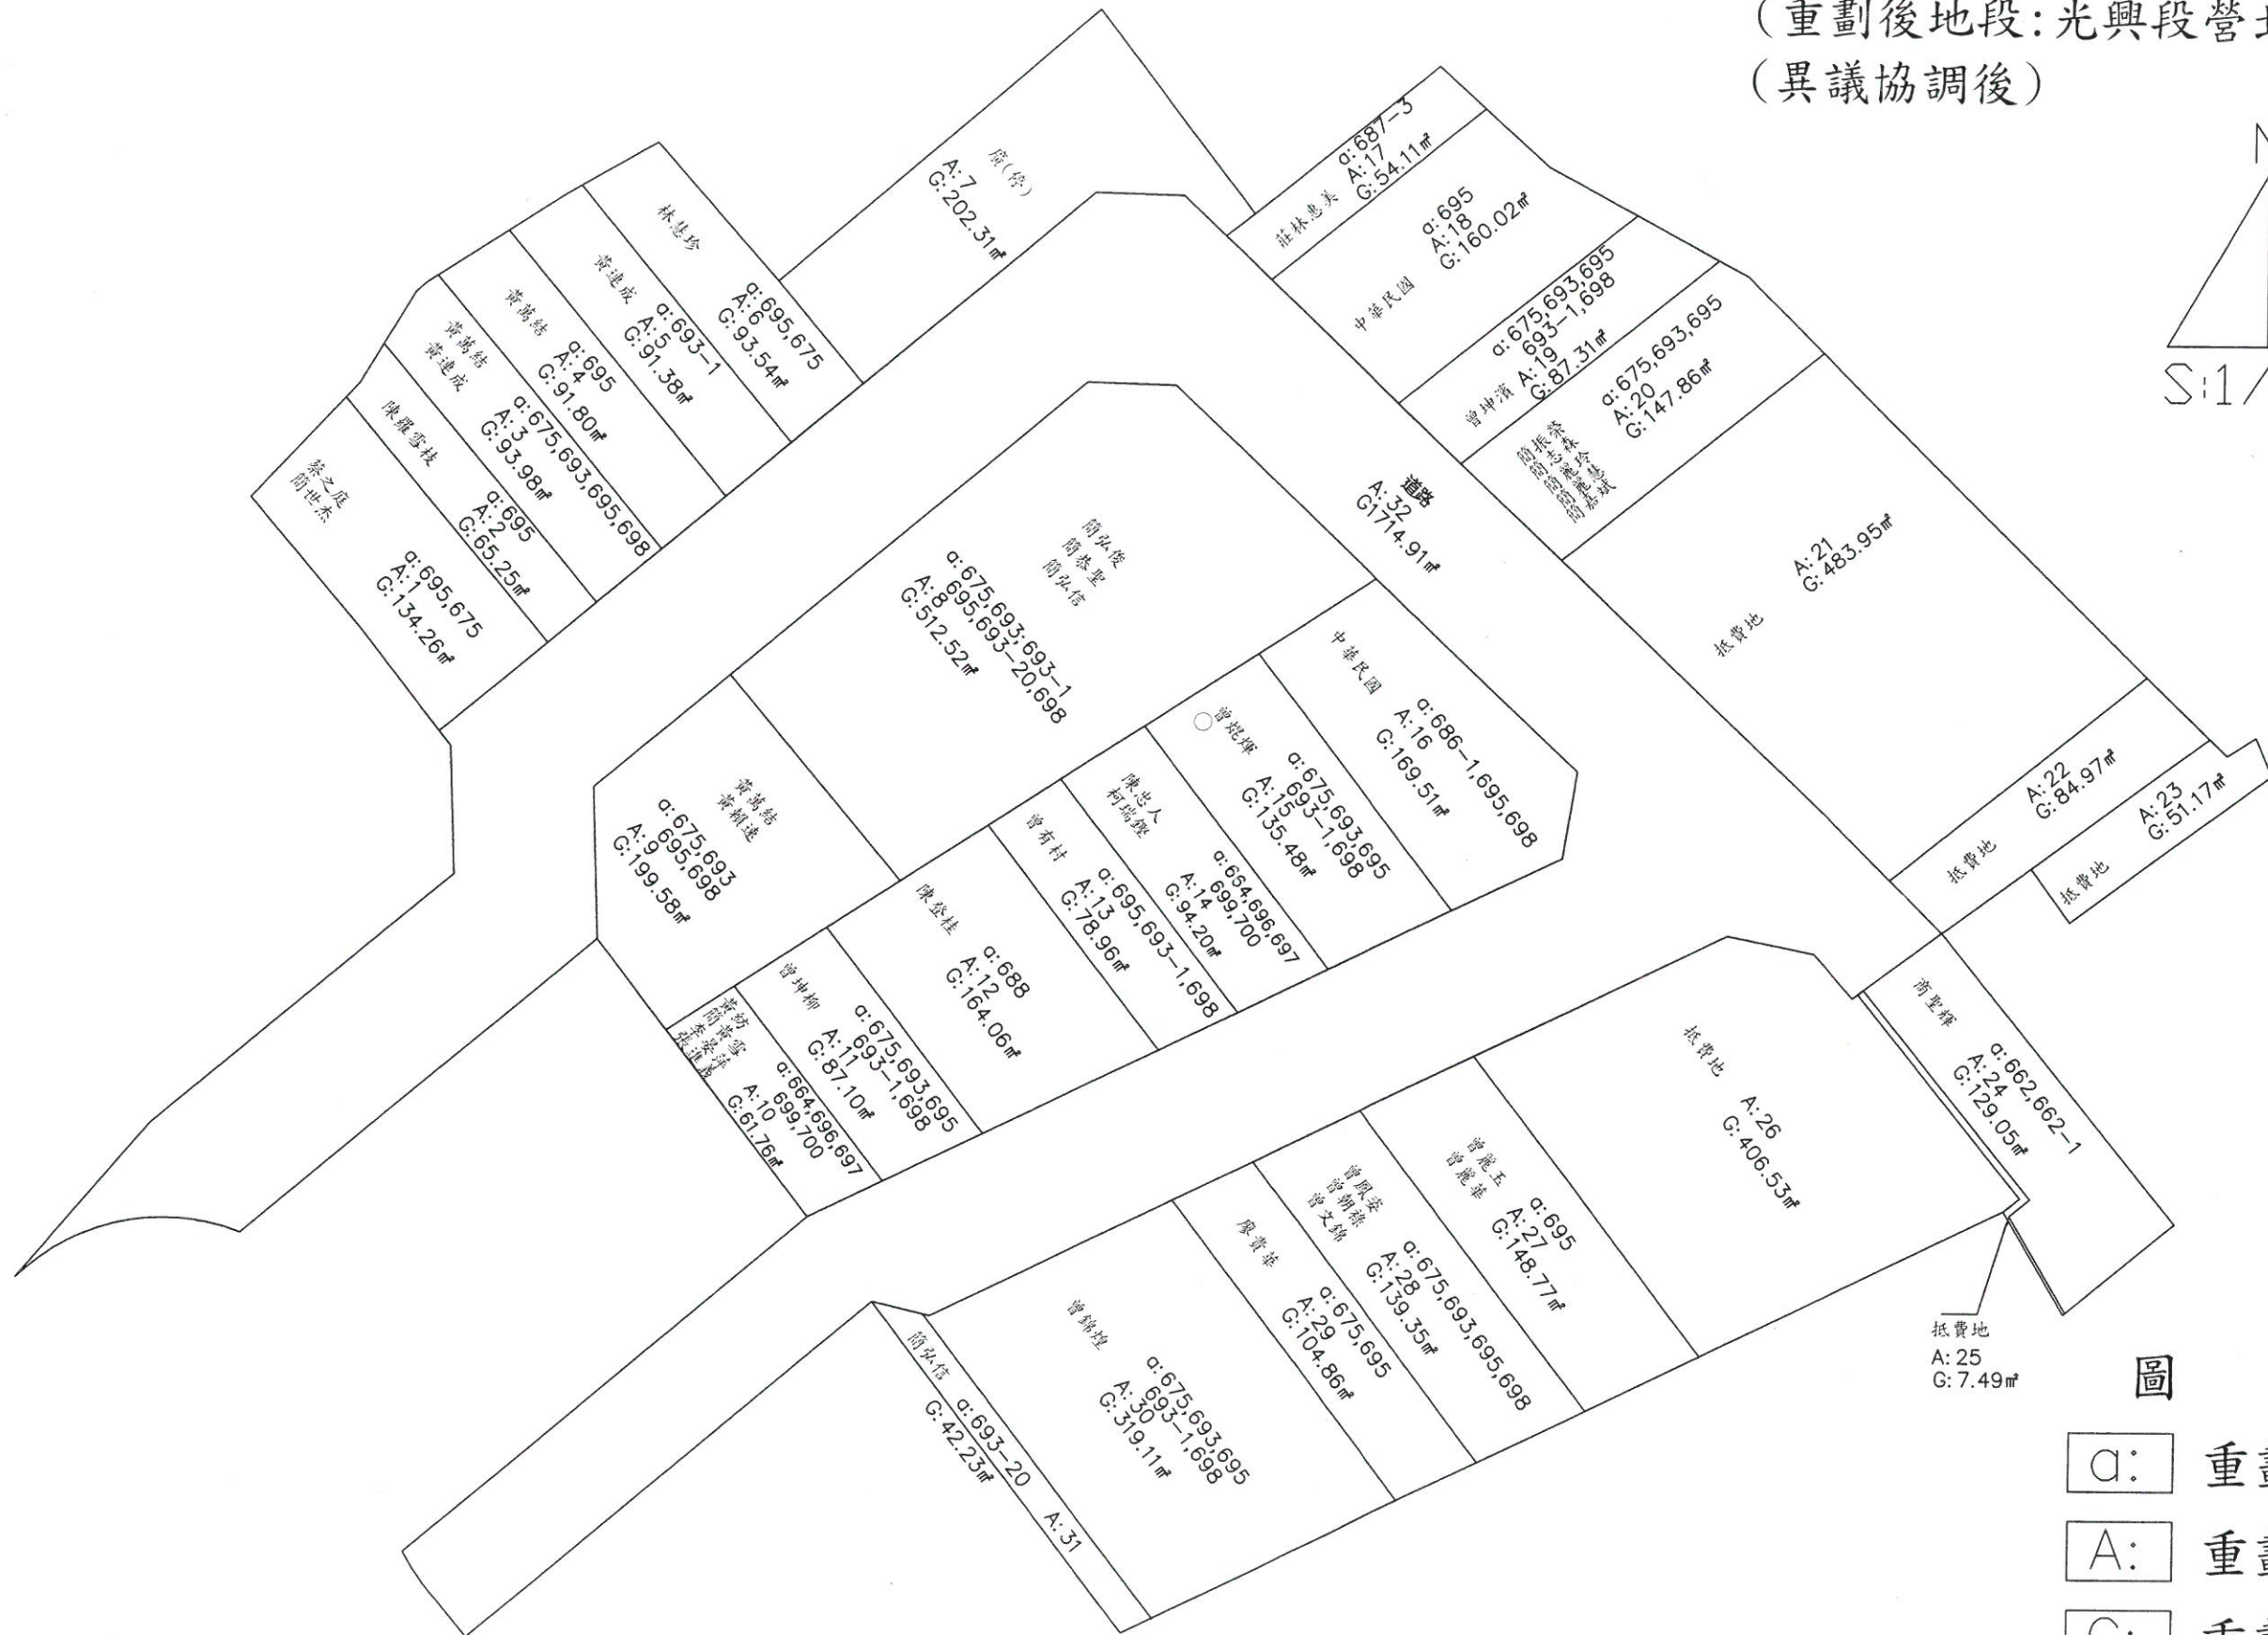


南投縣南投市光興特區自辦市地重劃區重劃後土地分配圖

(重劃後地段:光興段營北小段)
(異議協調後)

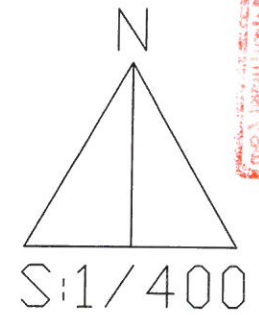

- 圖 例
- a: 重劃前地號
 - A: 重劃後地號
 - G: 重劃後面積