

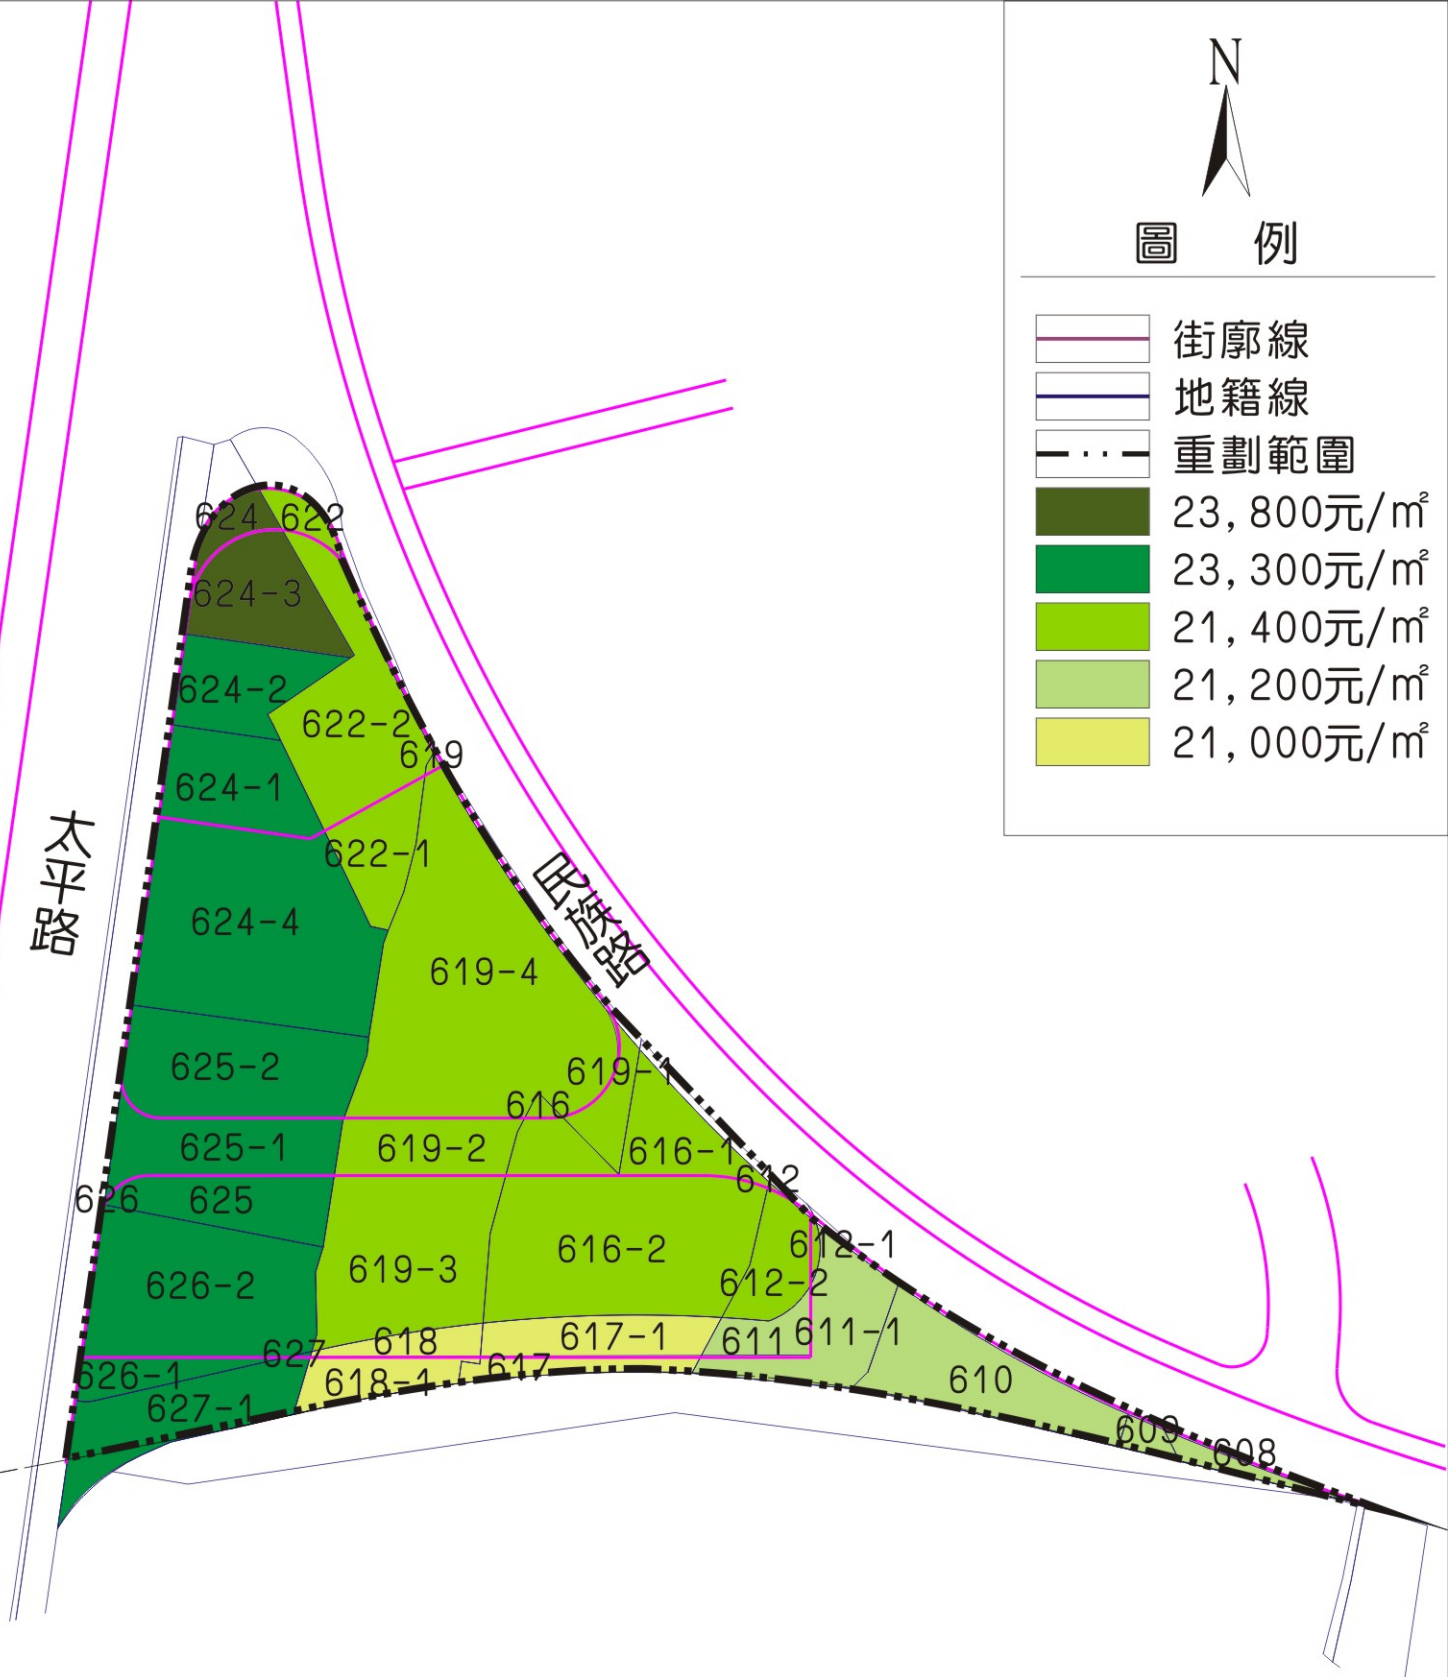


圖 例

- | | |
|--|------------------------|
| | 街廓線 |
| | 地籍線 |
| | 重劃範圍 |
| | 23,800元/m ² |
| | 23,300元/m ² |
| | 21,400元/m ² |
| | 21,200元/m ² |
| | 21,000元/m ² |

太平路

民族路



南投縣第19期草屯鎮府西市地重劃區重劃前宗地地價分布圖