


擬定草屯都市計畫(原綠(七)綠地及道路用地變更為住宅區)細部計畫圖

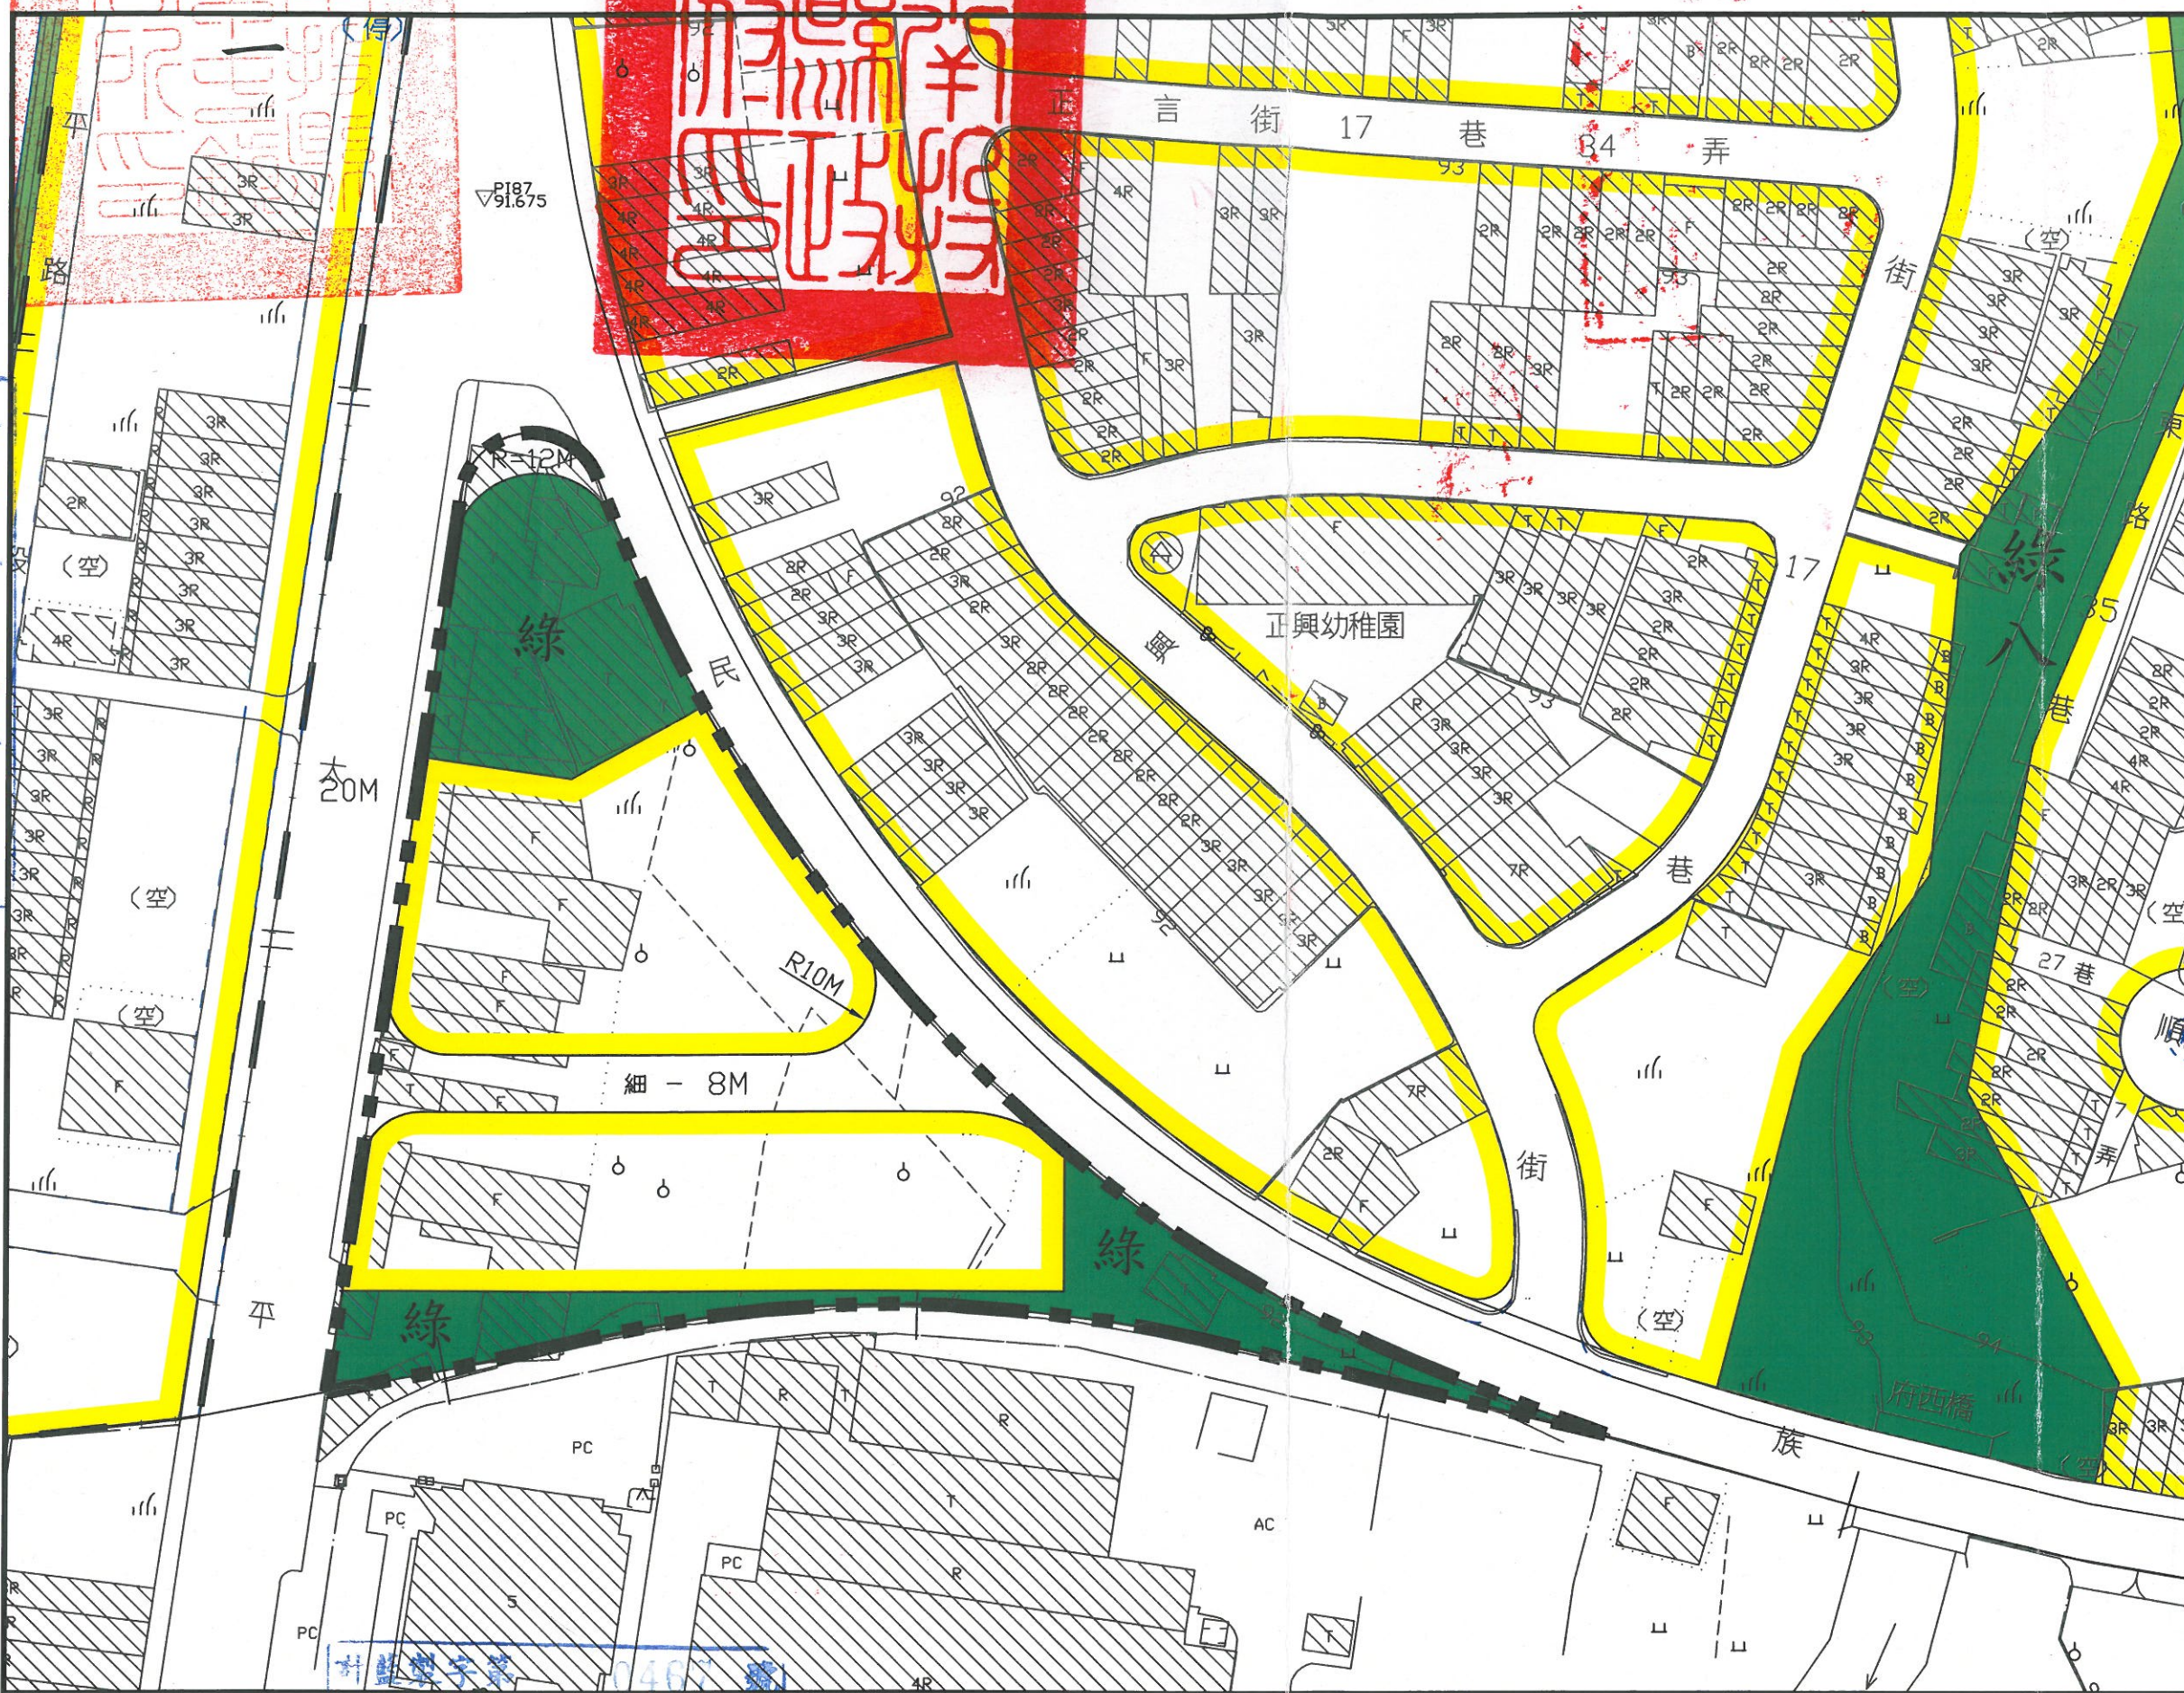

SCALE:1/1000

圖 例

- 住宅區
- 綠地
- 細部計畫範圍線
- 圍線
- 主要計畫範圍線

無關人員不得持用