


## 南投縣第 20 期草屯鎮敦和市地重劃區重劃範圍套地籍圖

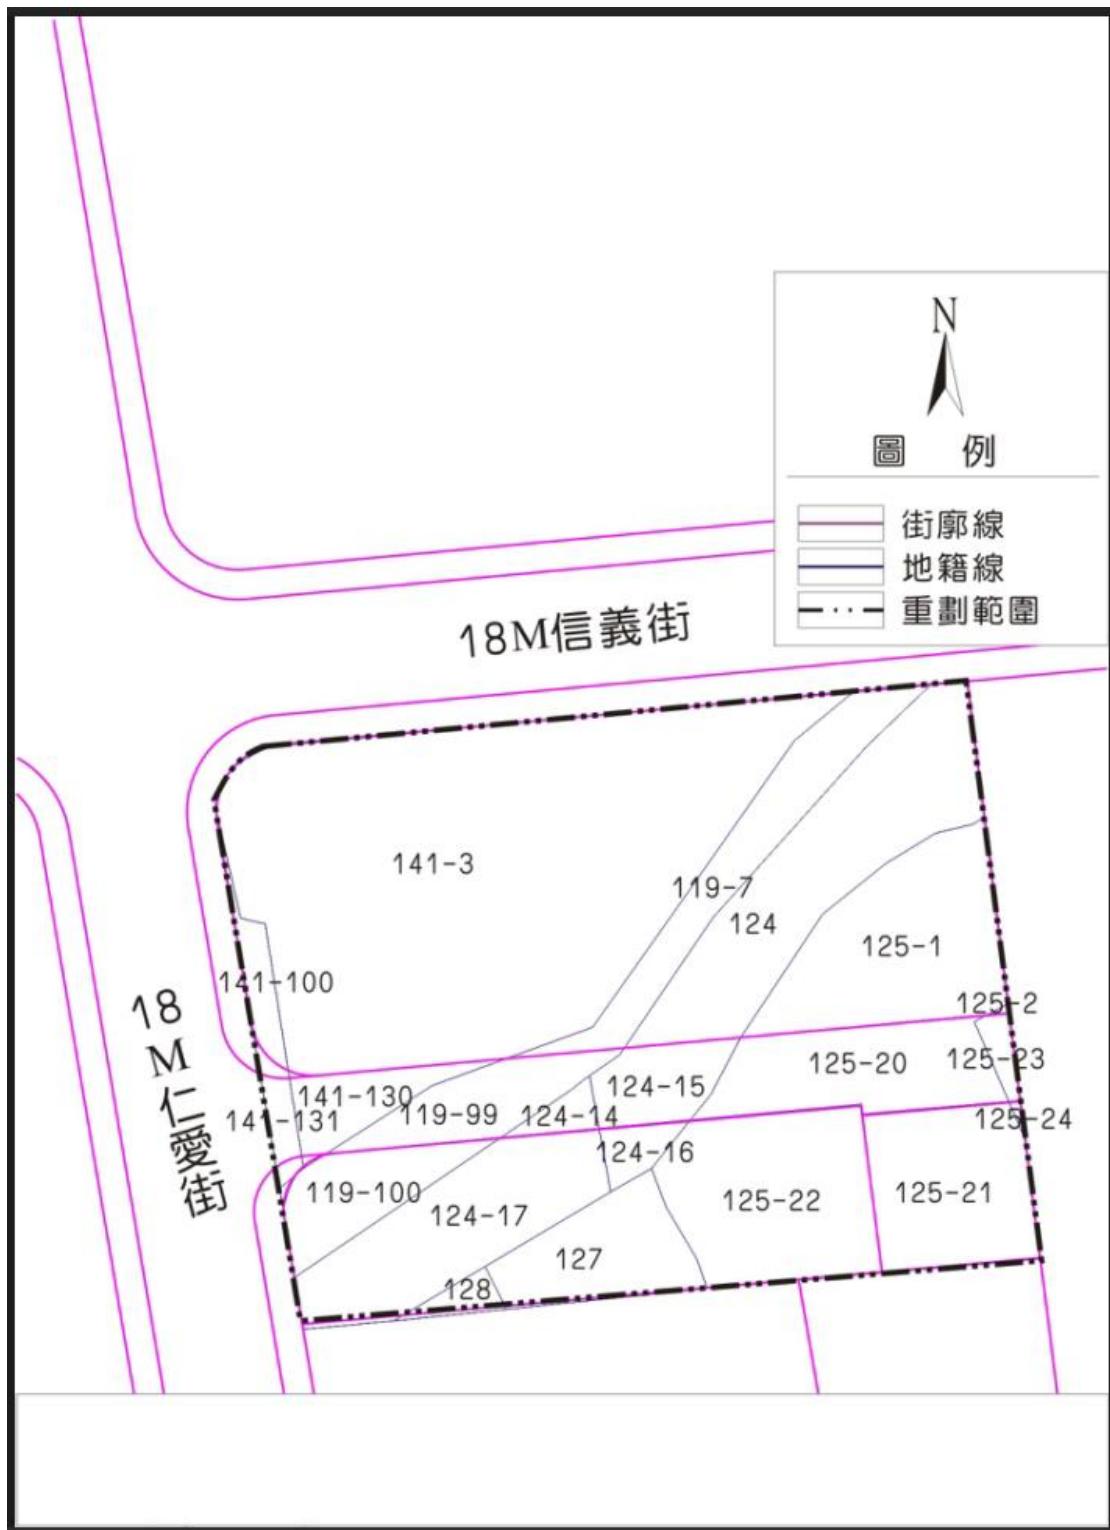

## 敦和市地重劃區重劃前地號冊

項次	鄉鎮市區	地段	計畫書公告 時地號	106年8月逕 割後地號	登記面 積(m <sup>2</sup> )	備註
1	草屯鎮	草屯段	119-7	119-7	221.00	
2	草屯鎮	草屯段		119-99	136.00	
3	草屯鎮	草屯段		119-100	123.00	
4	草屯鎮	草屯段	124	124	422.00	
5	草屯鎮	草屯段		124-15	94.00	
6	草屯鎮	草屯段		124-16	31.00	
7	草屯鎮	草屯段	124-14	124-14	31.00	
8	草屯鎮	草屯段		124-17	299.00	
9	草屯鎮	草屯段	125-1	125-1	347.00	
10	草屯鎮	草屯段		125-20	236.00	
11	草屯鎮	草屯段		125-21	257.00	
12	草屯鎮	草屯段		125-22	332.00	
13	草屯鎮	草屯段	125-2	125-2	1.00	
14	草屯鎮	草屯段		125-23	22.00	
15	草屯鎮	草屯段		125-24	2.00	
16	草屯鎮	草屯段	127	127	176.00	
17	草屯鎮	草屯段	128	128	26.00	
18	草屯鎮	草屯段	141-3	141-3	1,533.00	
19	草屯鎮	草屯段		141-130	81.00	
20	草屯鎮	草屯段	141-100	141-100	50.00	
21	草屯鎮	草屯段		141-131	33.00	
合計					4,453.00	