


擬定草屯都市計畫(原市場用地(市三)變更為住宅區)細部計畫圖

無關人員不得持用

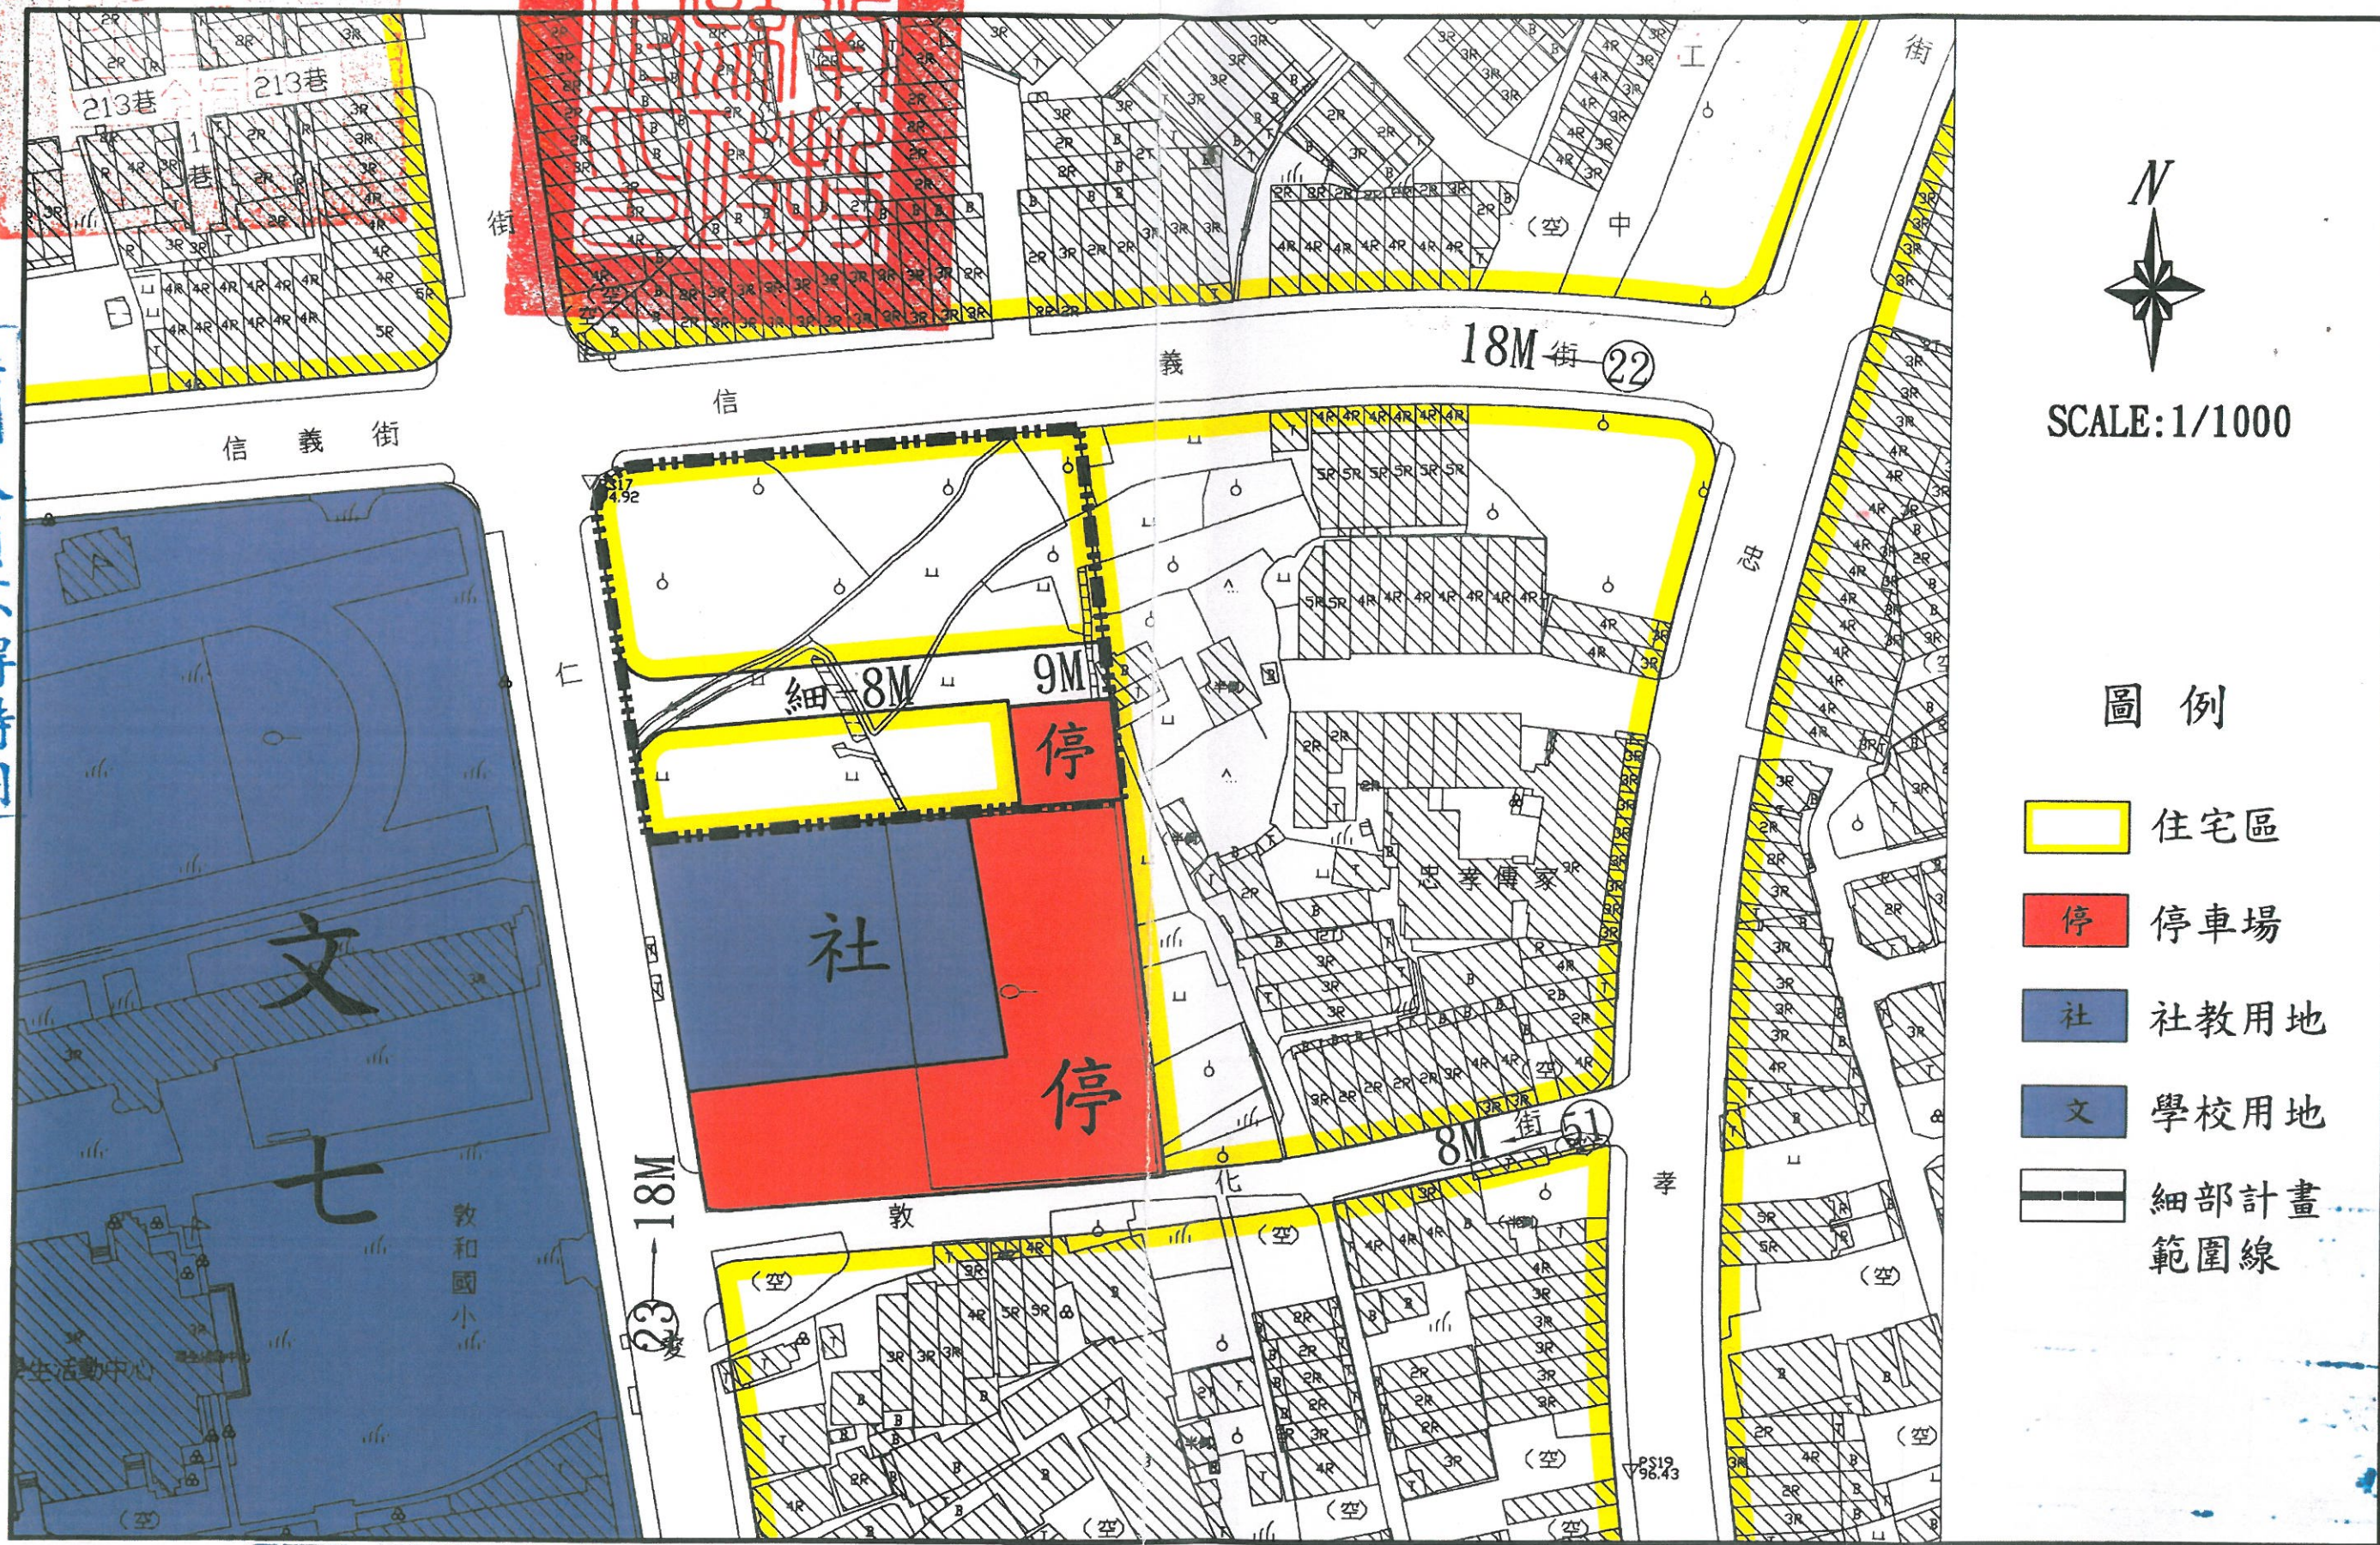

SCALE:1/1000

圖例

- 住宅區
- 停車場
- 社教用地
- 學校用地
- 細部計畫範圍線

南投縣第20期草屯鎮敦和市地重劃區都市計畫地籍套繪圖

附件四

