


「投55線10K+915~11K+300道路拓寬改善工程」徵收土地圖說

南投縣鹿谷鄉文昌段

- 工程用地範圍
- 公有土地
- 申請徵收土地
- 協議取得土地

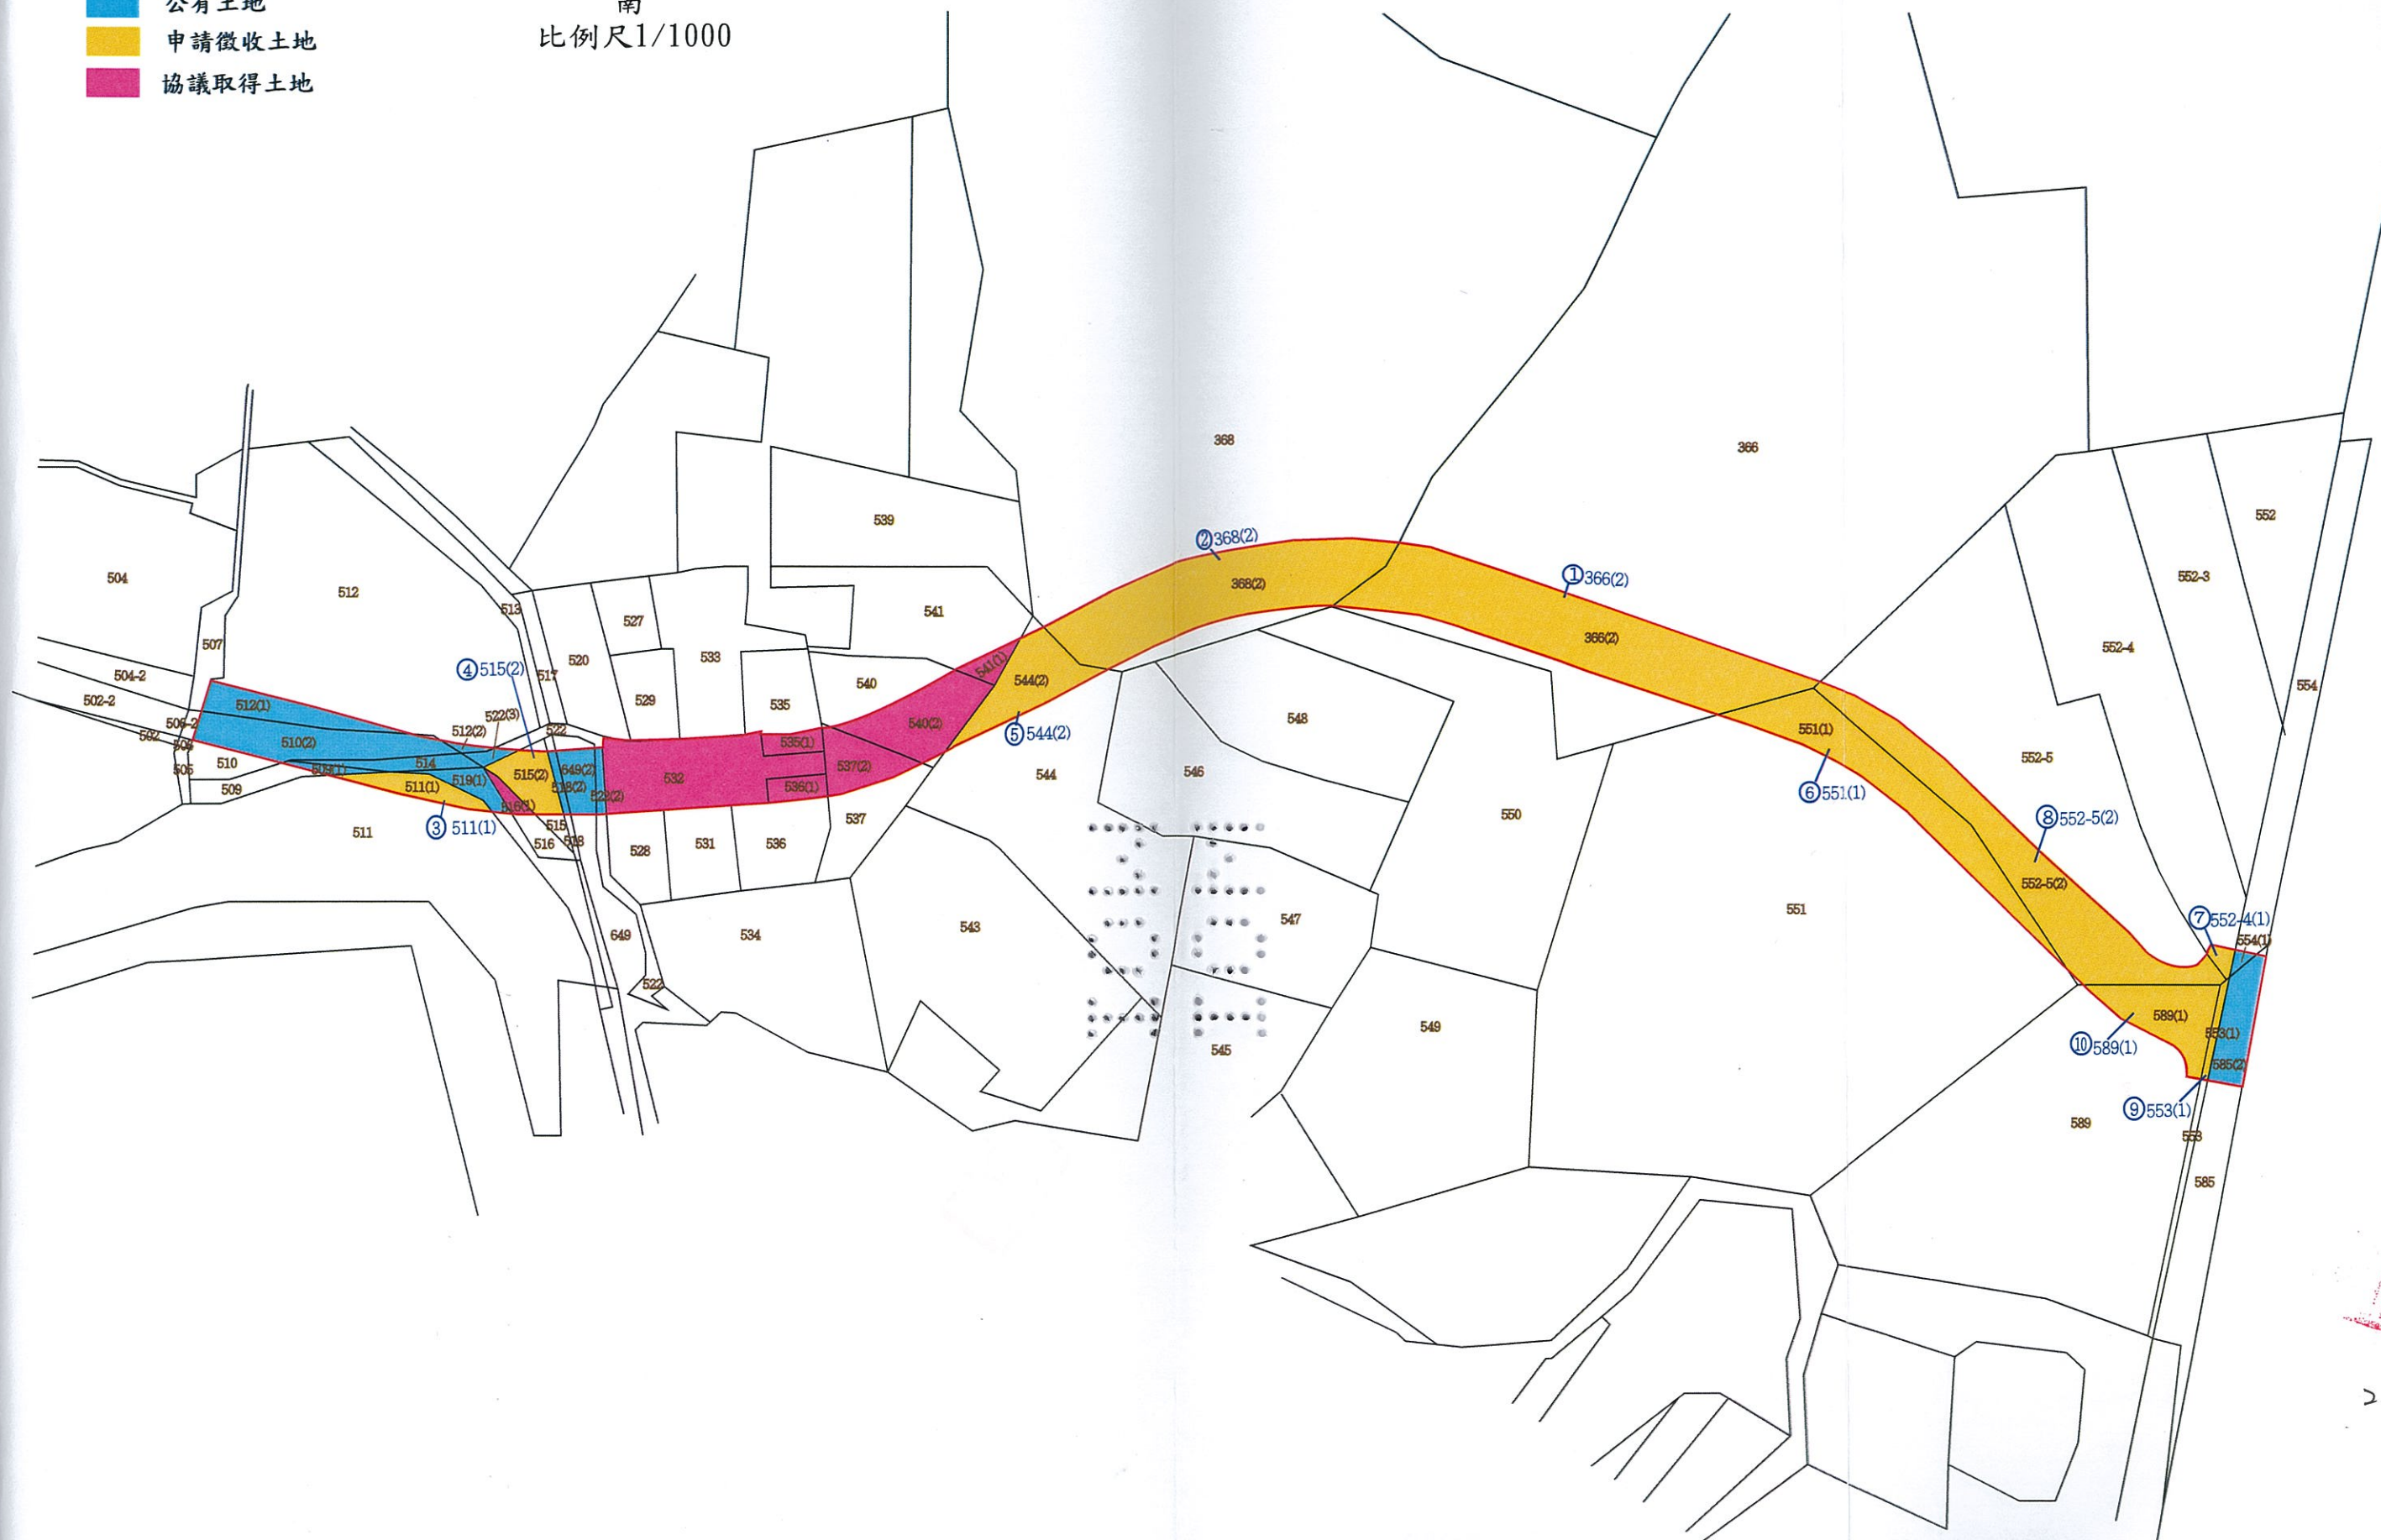

「投55線10K+915~11K+300道路拓寬改善工程」路線微調前、後圖說

南投縣鹿谷鄉文昌段

北
西 東
南
比例尺1/1000

工程用地範圍 公有土地 私有土地

微調前路線



微調後路線

