


「投55線10K+915~11K+300道路拓寬改善工程」土地使用計畫圖


南投縣鹿谷鄉文昌段

工程用地範圍

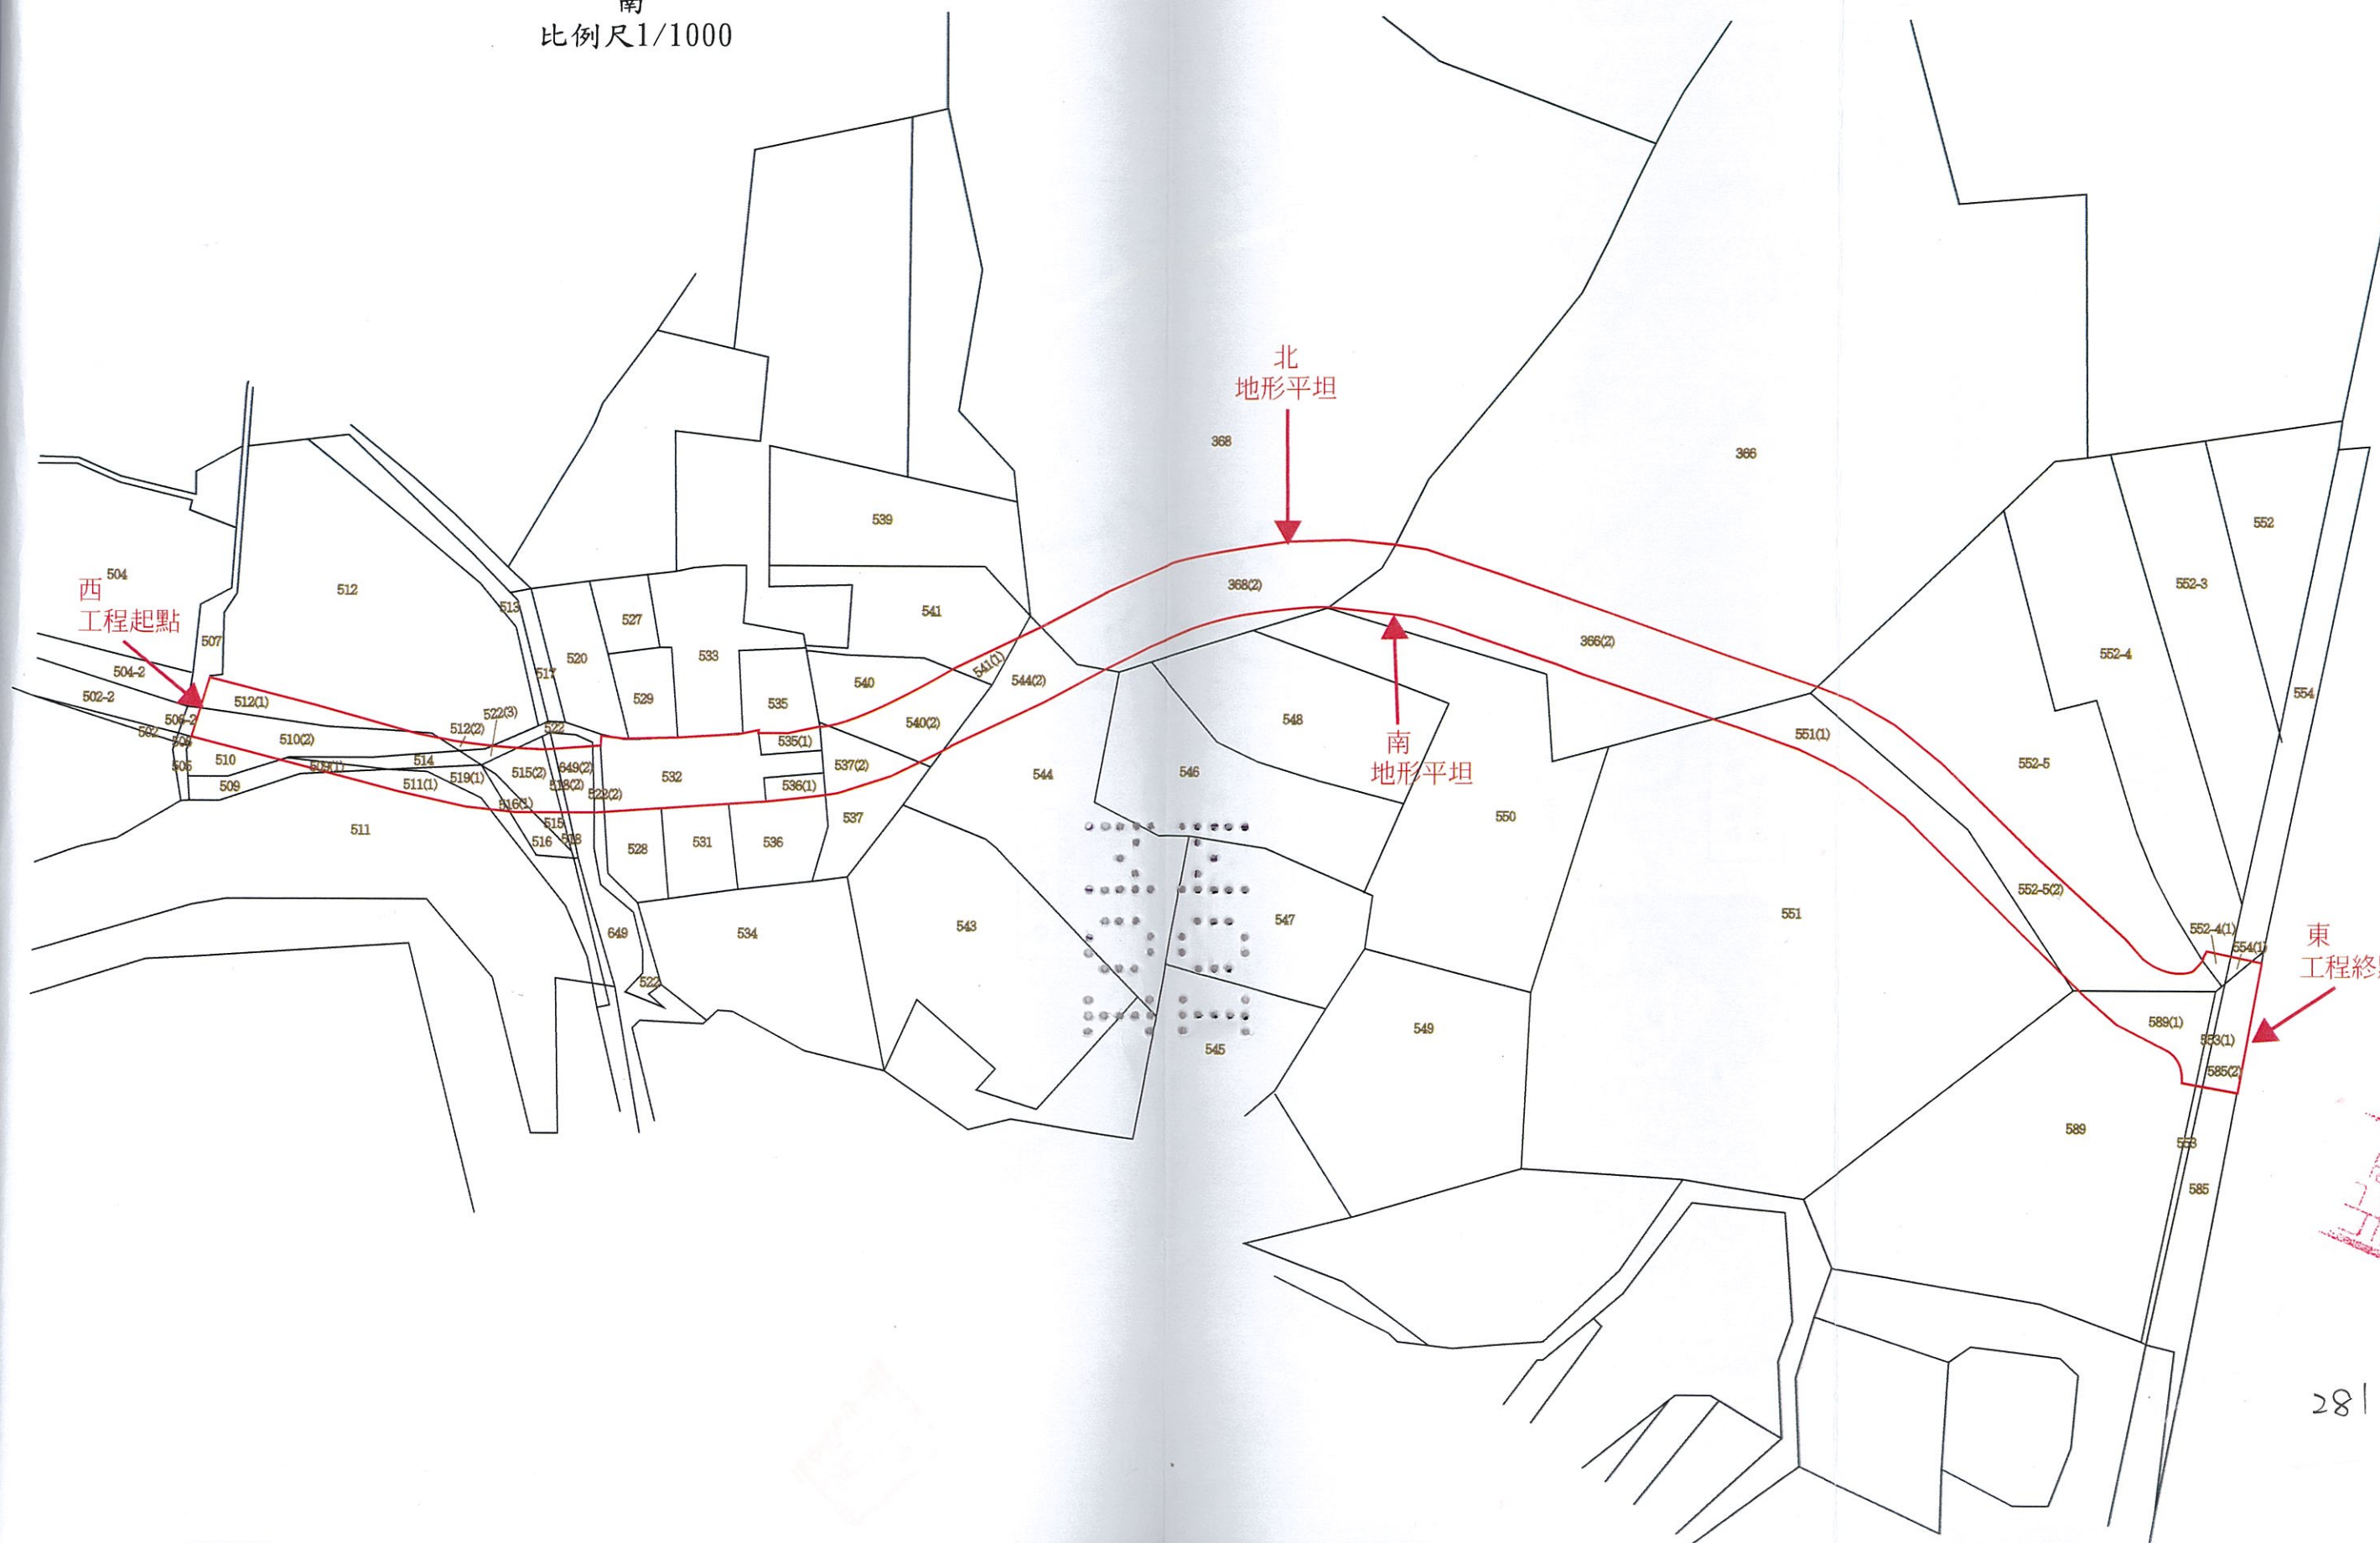

「投 55 線 10K+915-11K+300 道路拓寬改善工程」

土地使用計畫圖及土地使用現況(含照片)

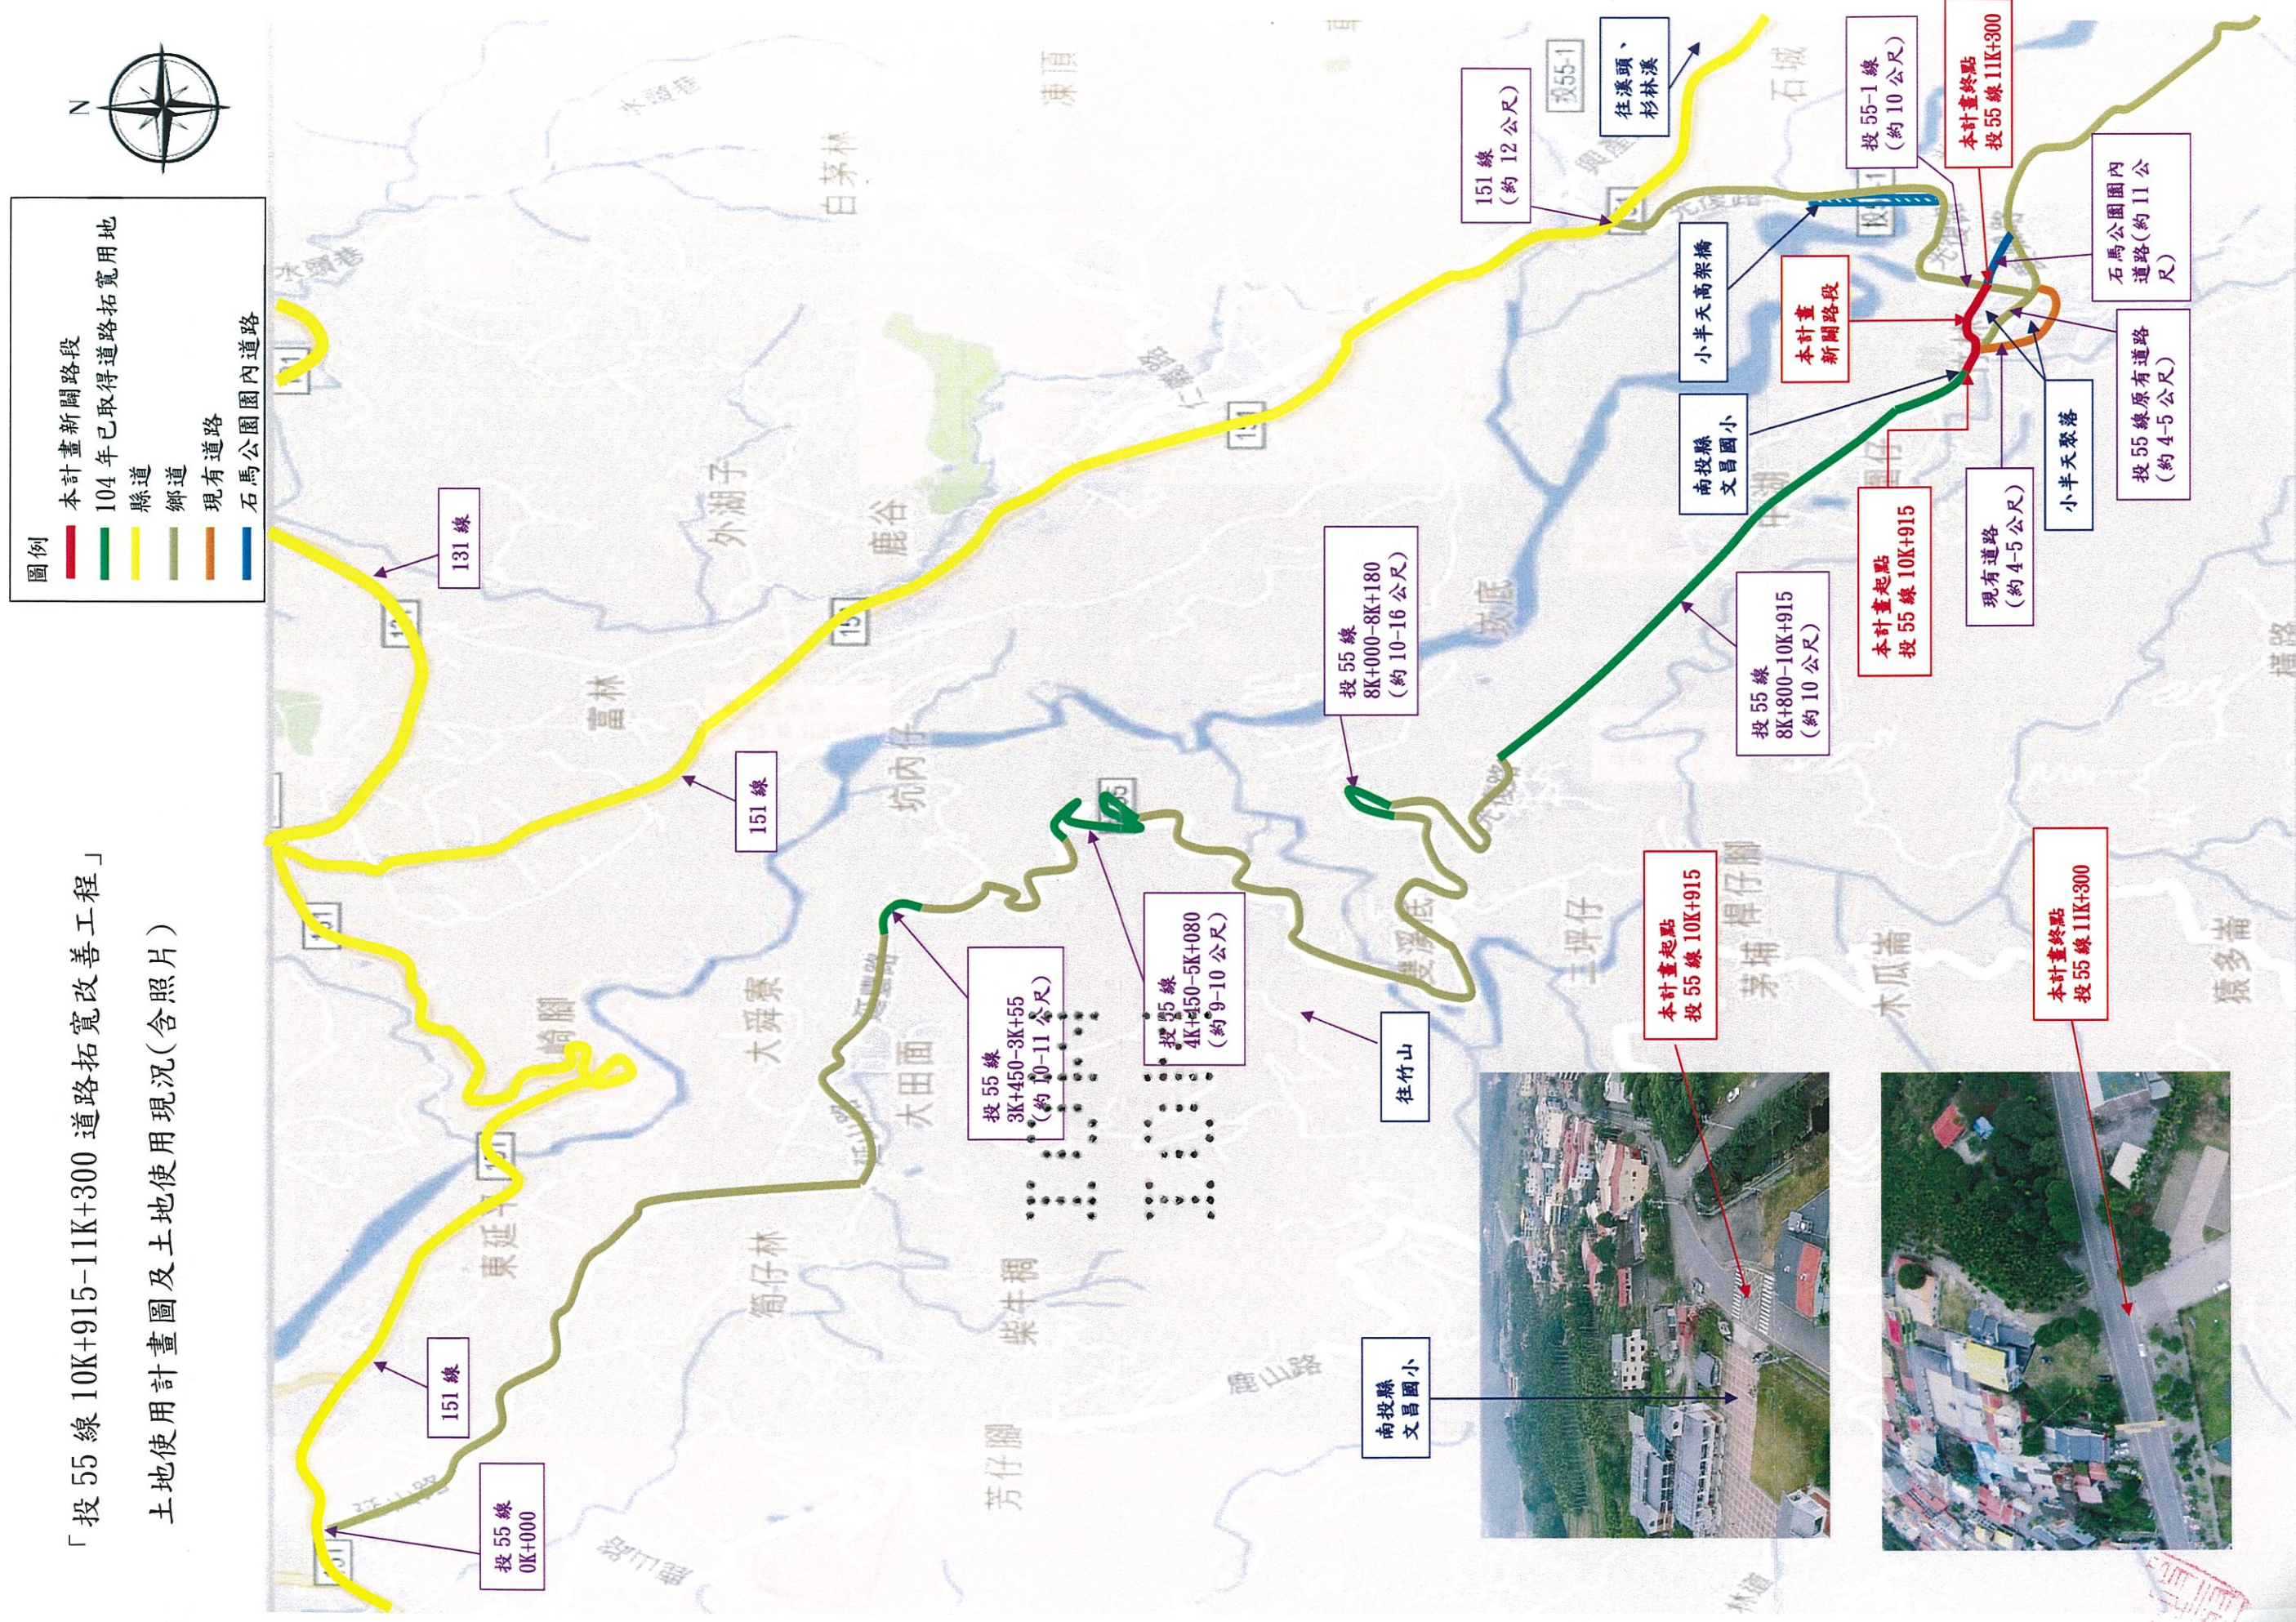

「投 55 線 10K+915-11K+300 道路拓寬改善工程」土地使用計畫圖

