


「中寮鄉投26線1K+583~2K+970道路拓寬改善工程」 徵收土地圖說 (全)

南投縣中寮鄉仙鹿段、鄉親寮段

- 工程用地範圍
- 公有土地
- 申請徵收土地
- 協議取得土地
- 未登錄地

北
西—東
南
比例尺1/4000

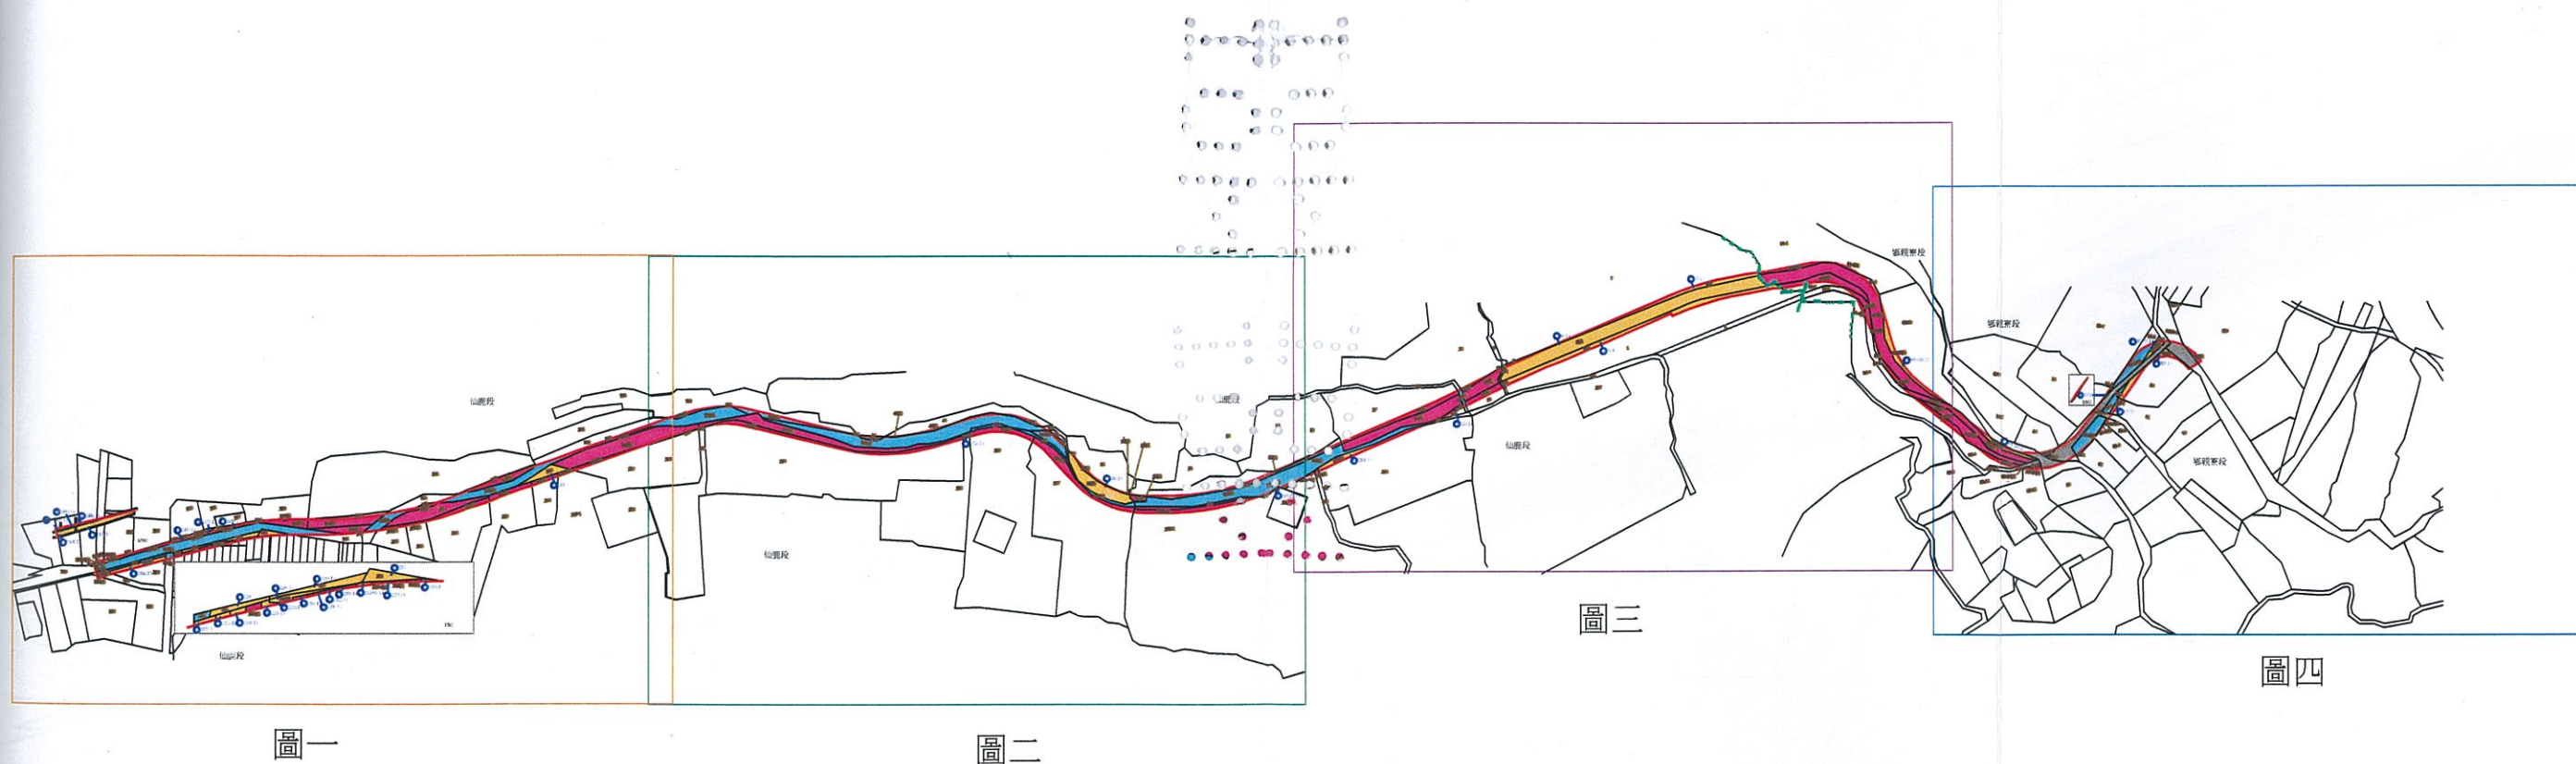


「中寮鄉投26線1K+583~2K+970道路拓寬改善工程」 徵收土地圖說 (1/4)

南投縣中寮鄉仙鹿段、鄉親寮段

- 工程用地範圍
- 公有土地
- 申請徵收土地
- 協議取得土地
- 未登錄地

北
西 東
南
比例尺1/1000

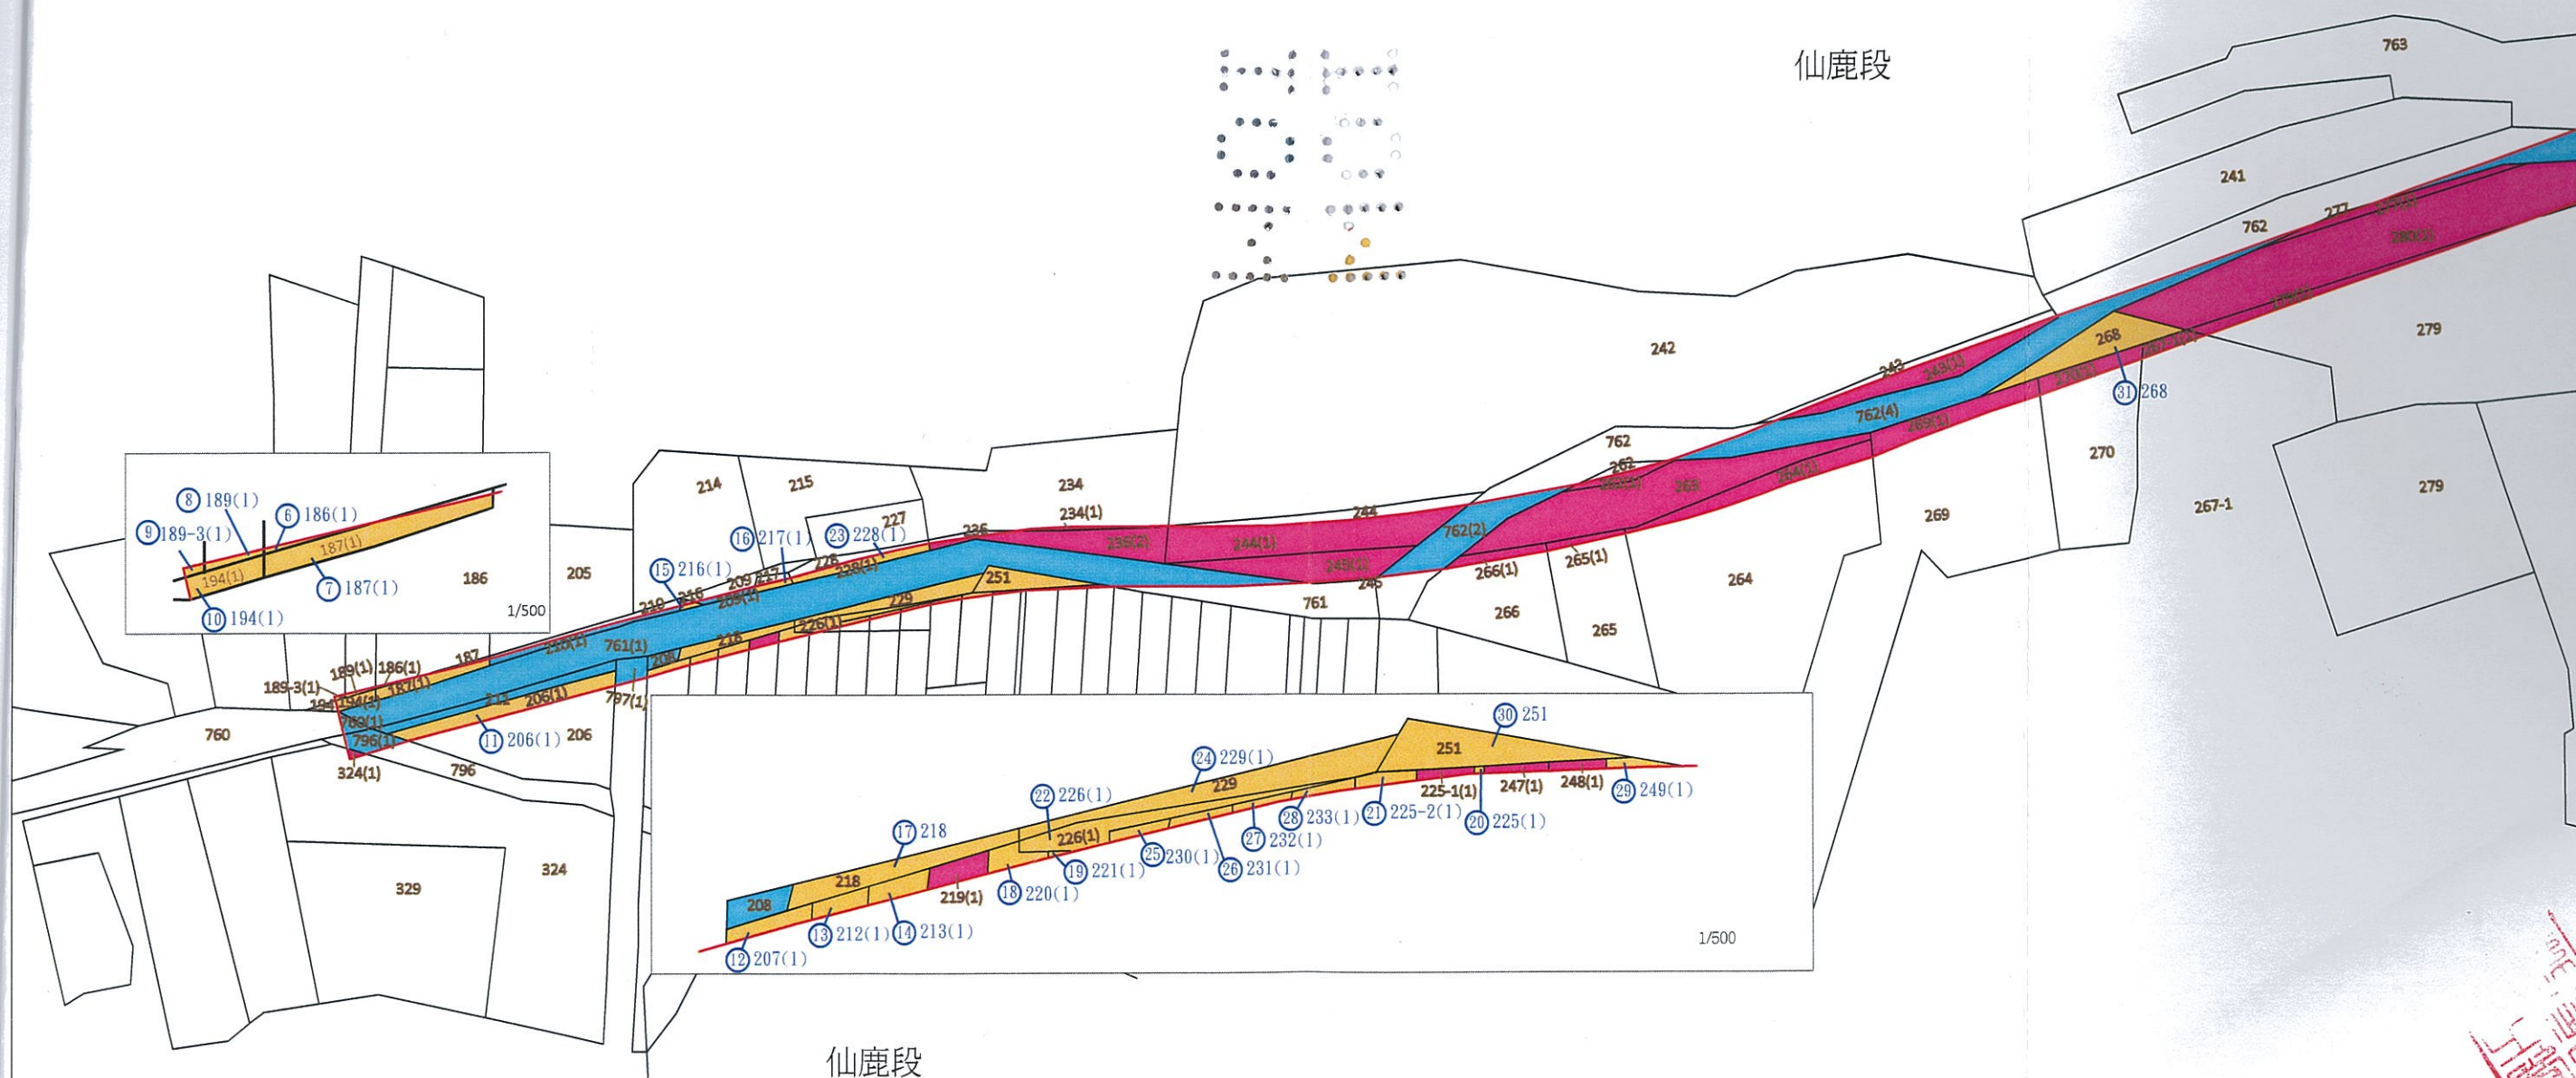


南投縣中寮鄉仙鹿段、鄉親寮段

 工程用地範圍
  未登錄地

 公有土地

 申請徵收土地

 協議取得土地

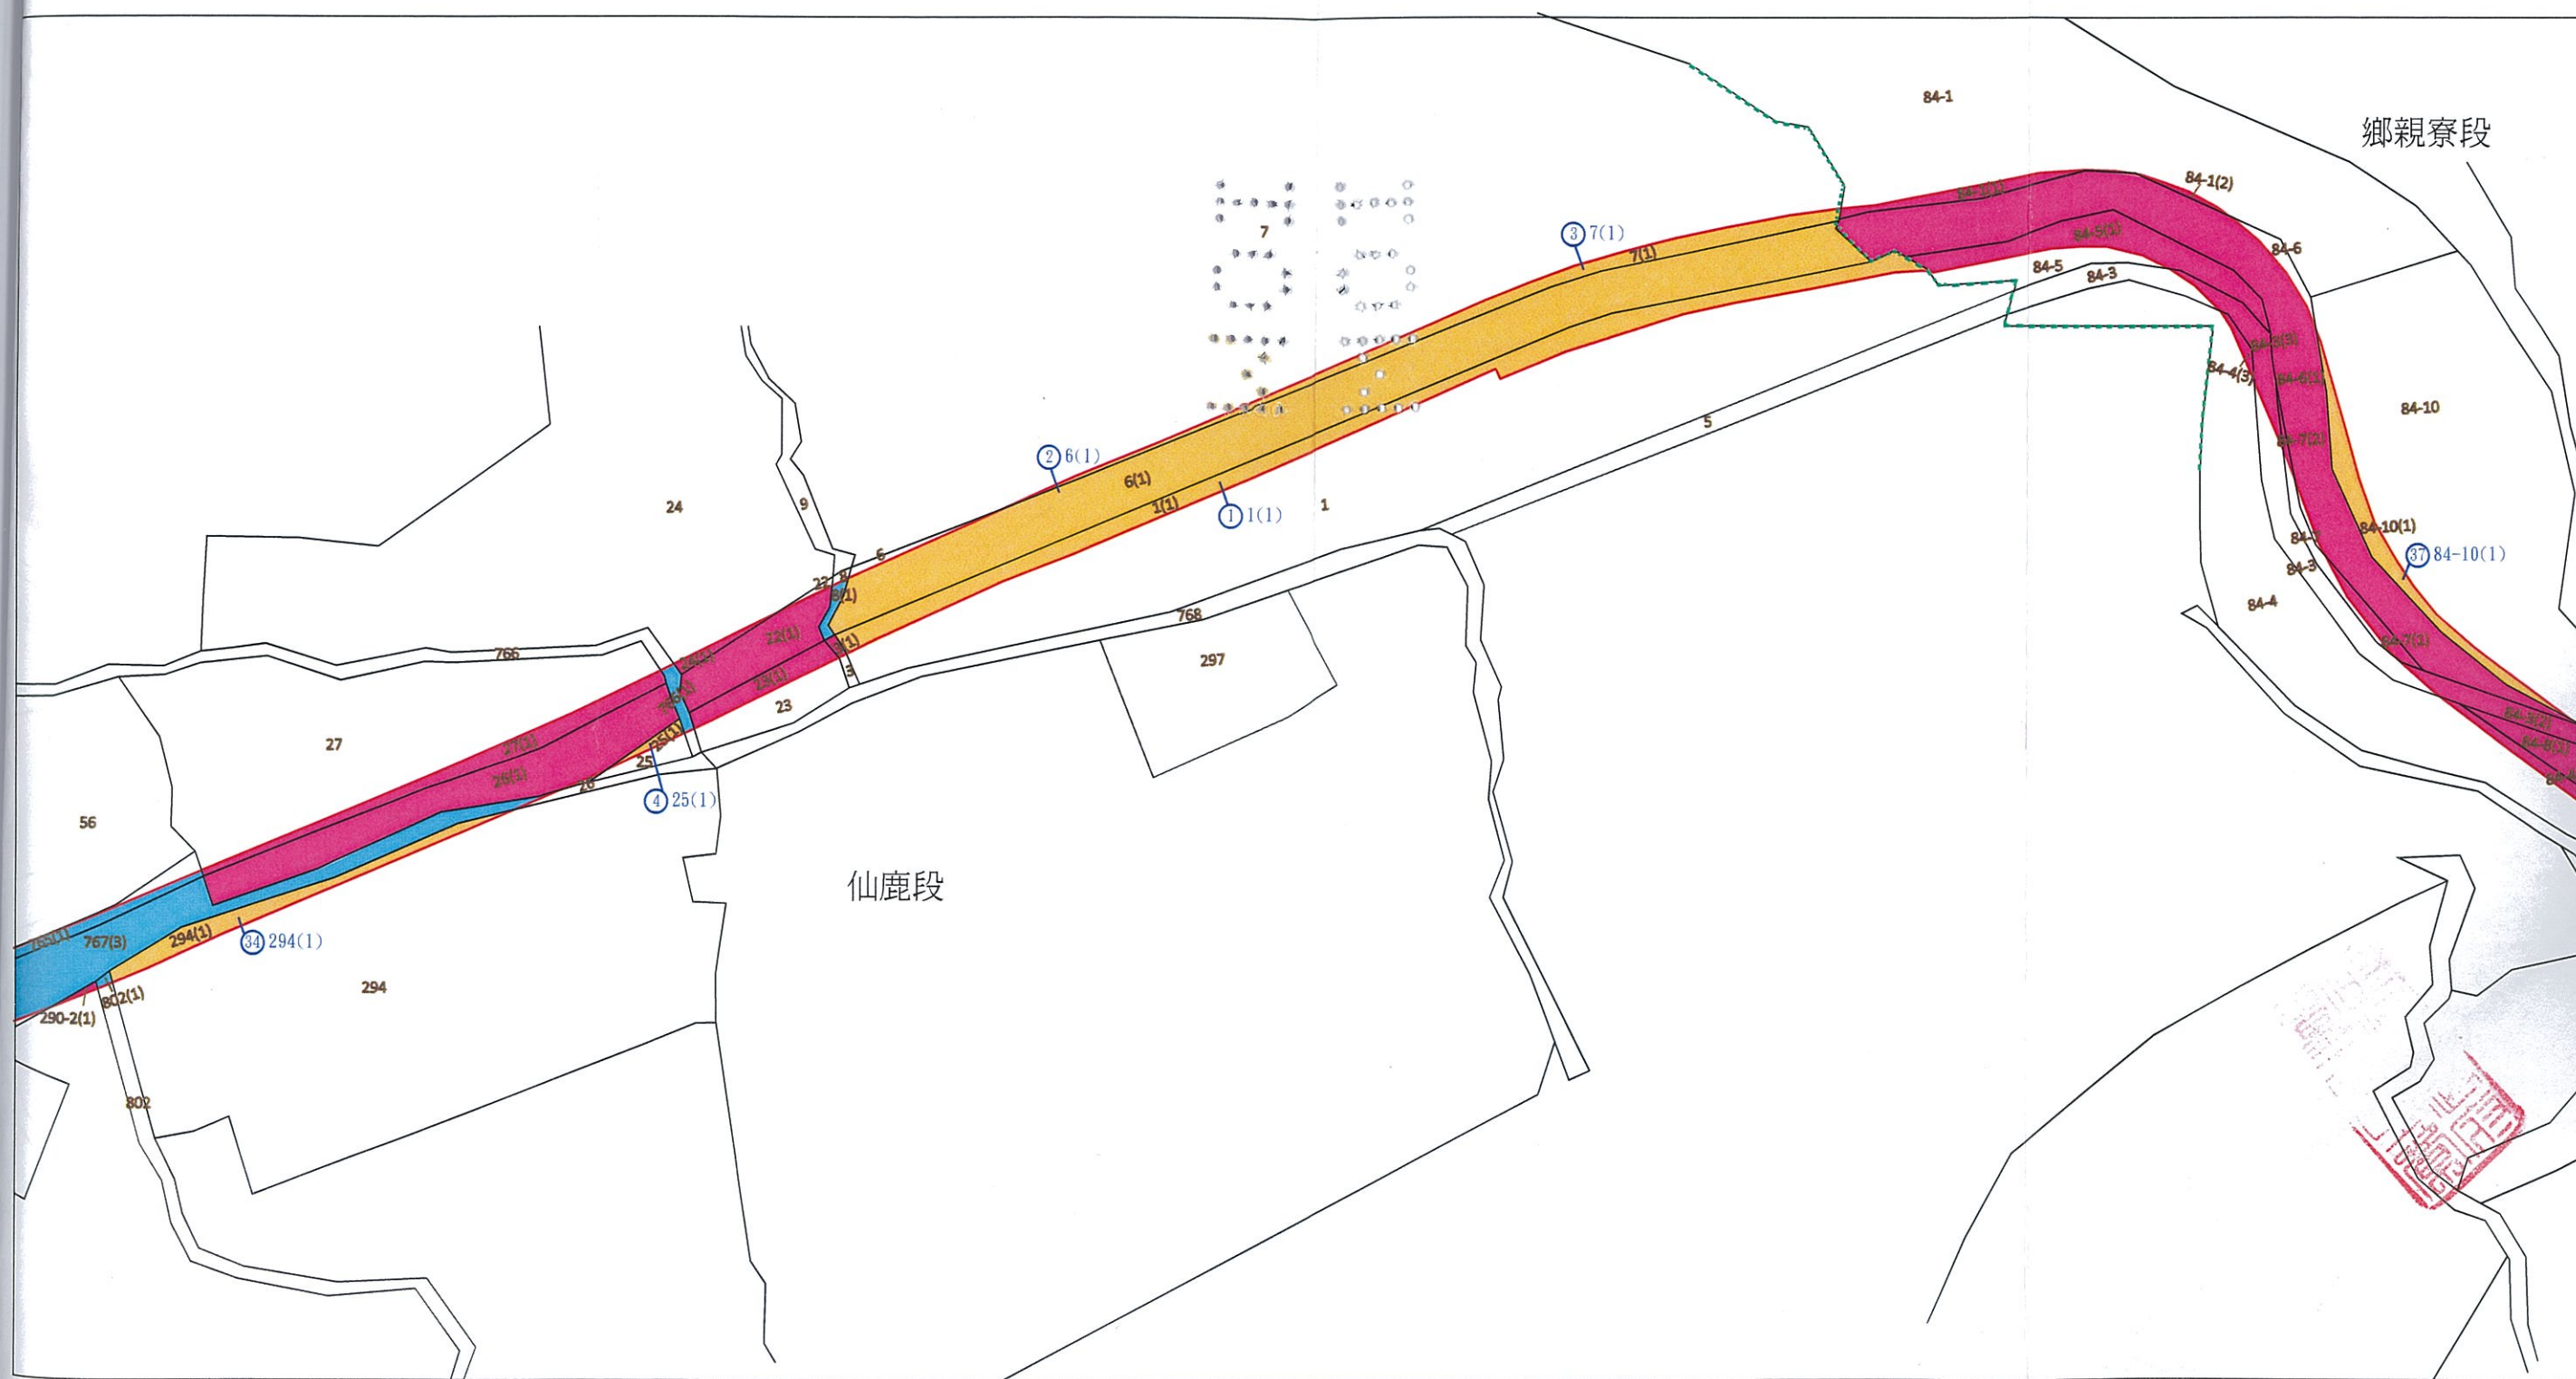

南投縣中寮鄉仙鹿段、鄉親寮段

 未登録地

公有土地

申請徵收土地

協議取得土地

