



「中寮鄉投 26 線 1K+583~2K+970 道路拓寬改善工程」

土地使用計畫圖及土地使用現況示意略圖(含照片)

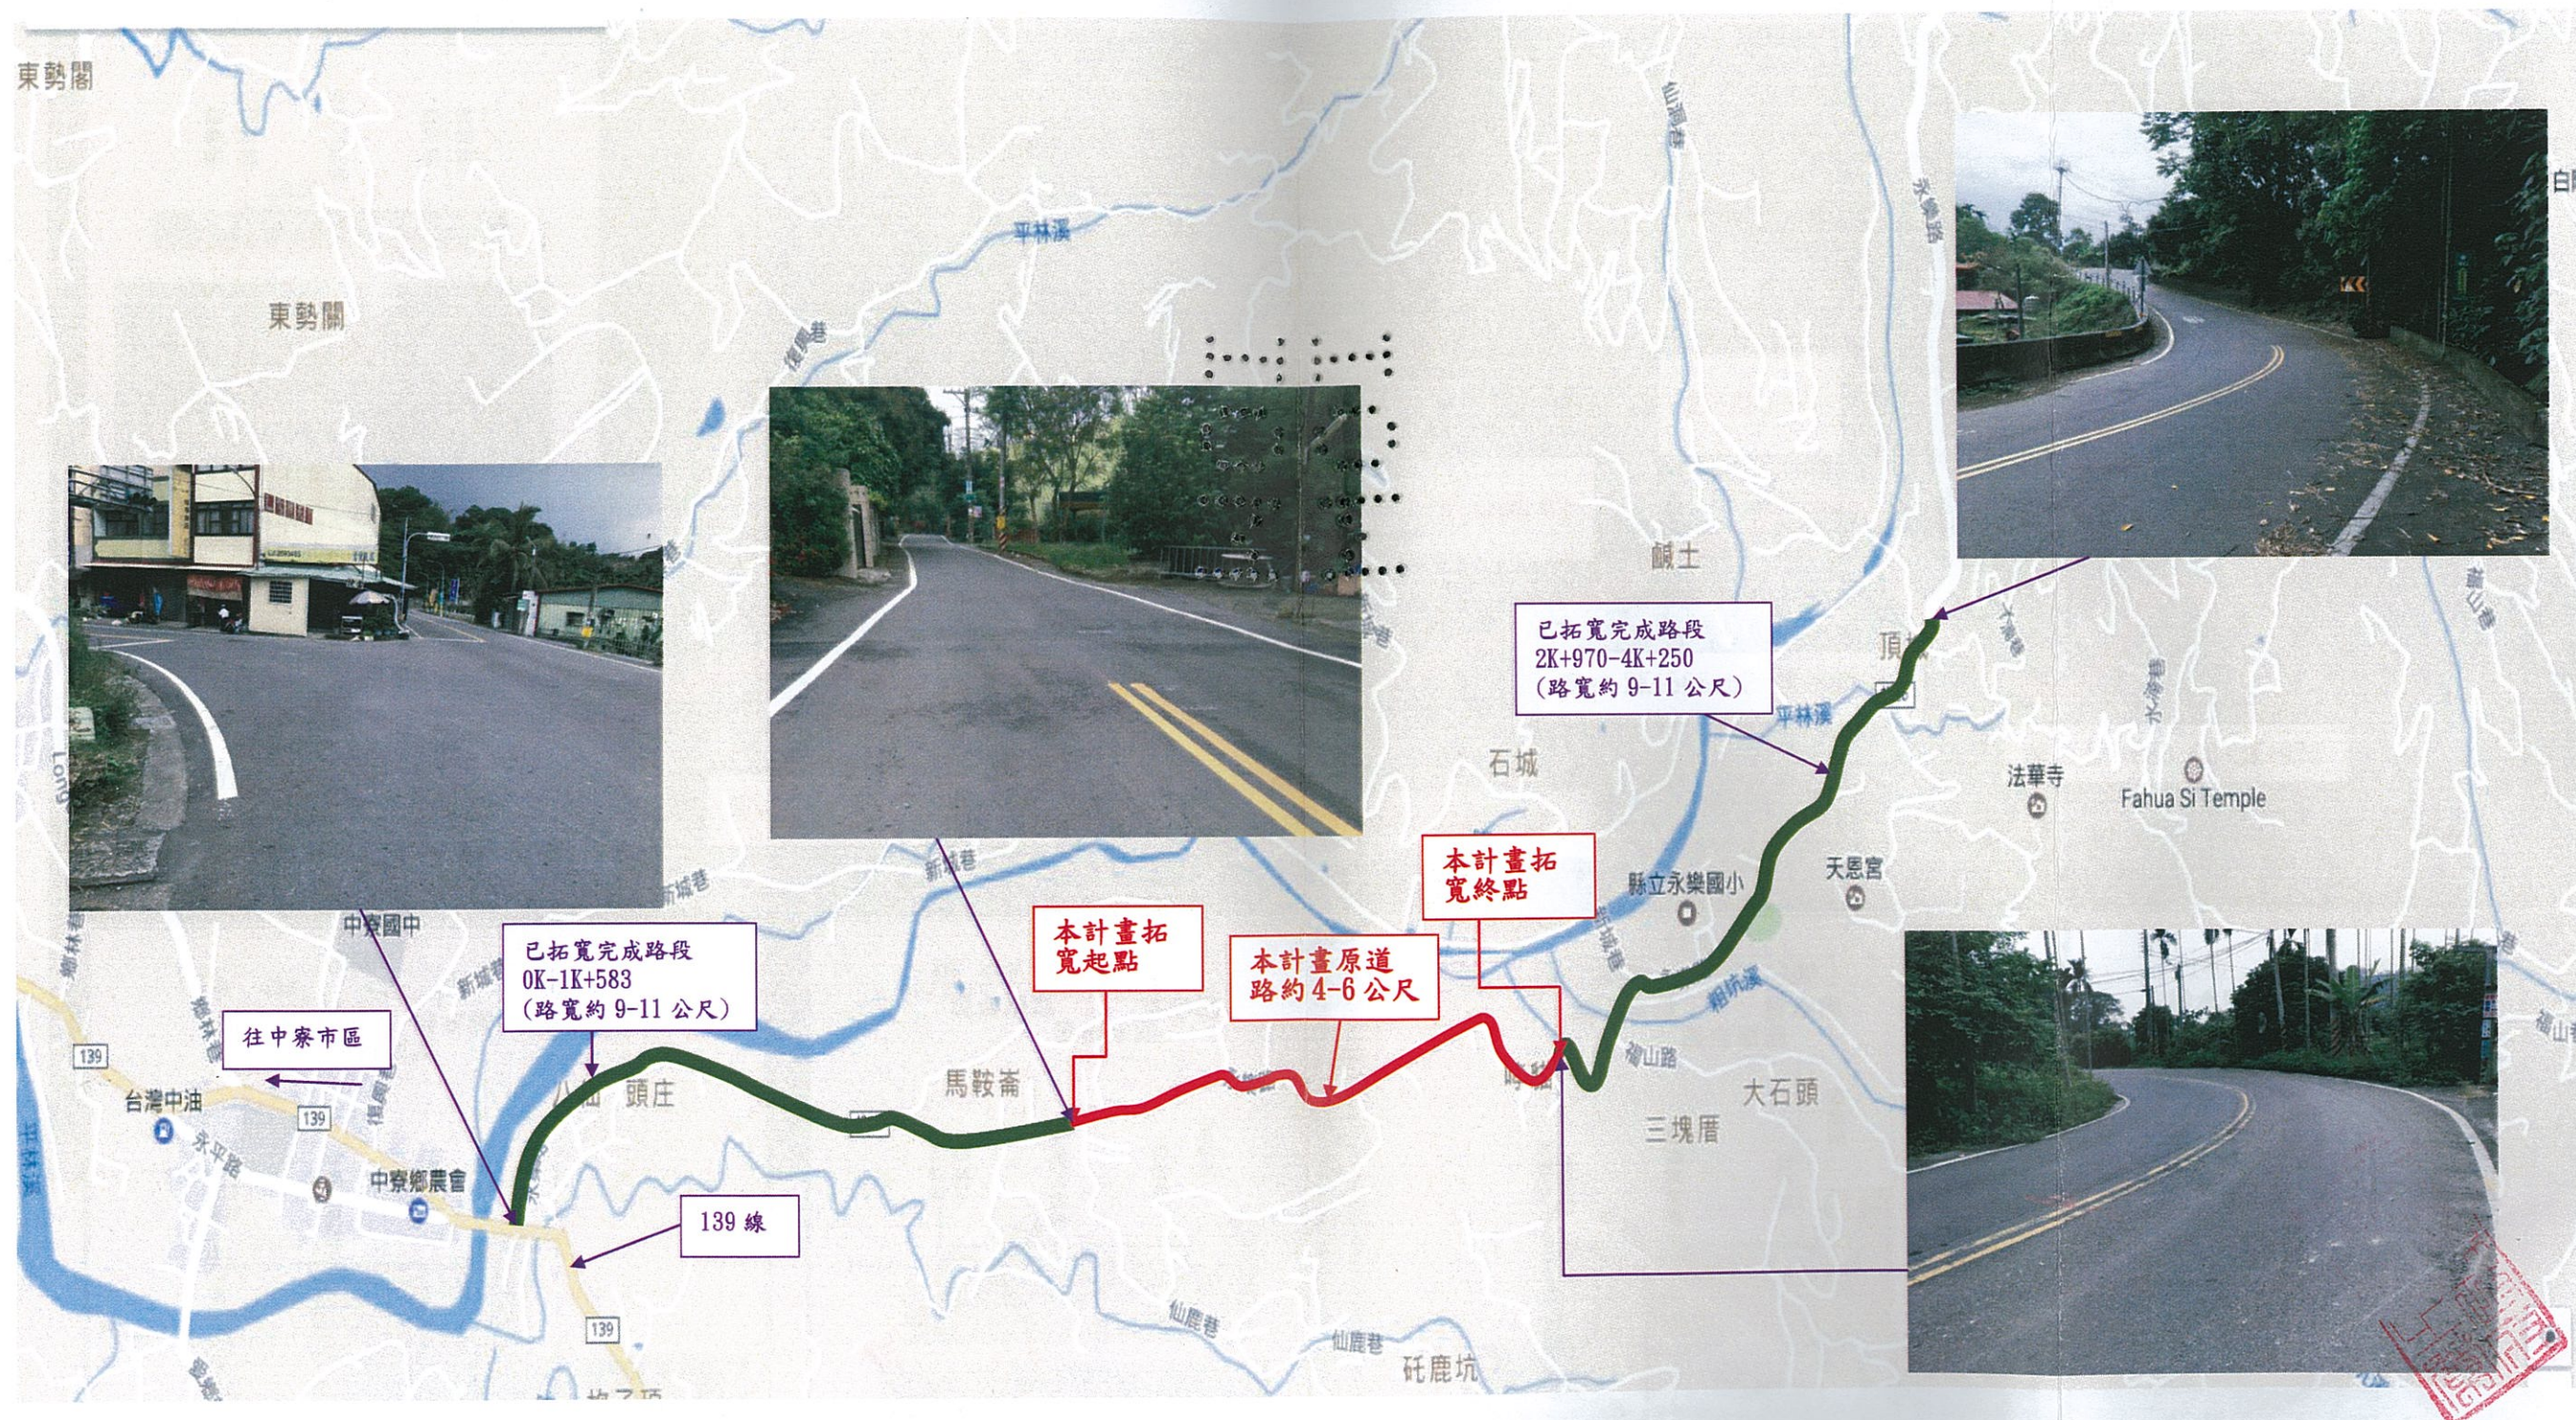

「中寮鄉投 26 線 1K+583~2K+970 道路拓寬改善工程」 土地使用計畫圖

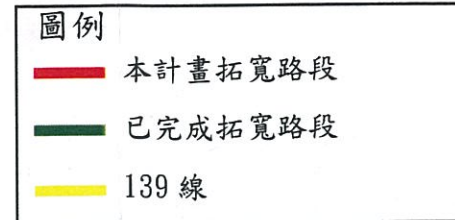

圖例

— 本計畫拓寬路段示意圖

