


「147線4K+625~7K+300道路拓寬改善工程」 徵收土地圖說 (全)

南投縣國姓鄉北山坑段、南港段、廣源段


- 工程用地範圍
- 公有土地
- 申請徵收土地
- 未登錄土地
- 協議取得土地

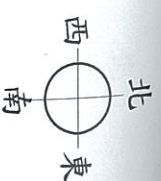


比例尺 1/6400



圖一

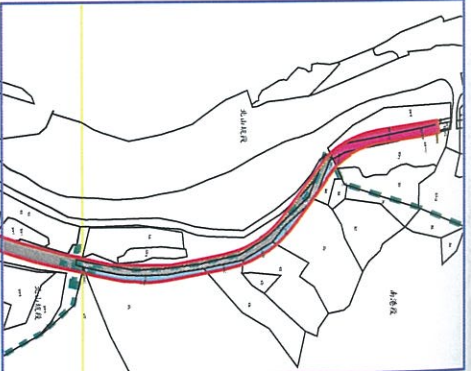


圖二

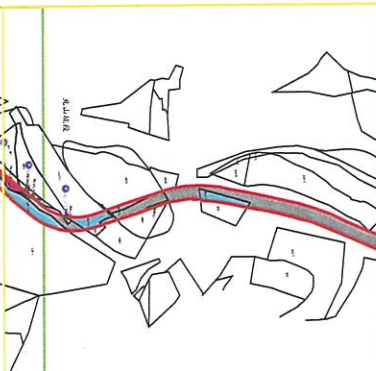

圖三



圖四

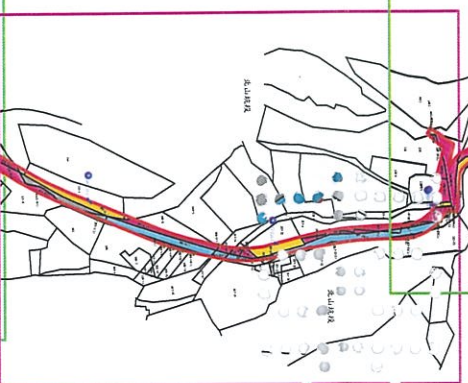


圖五



圖六




圖七

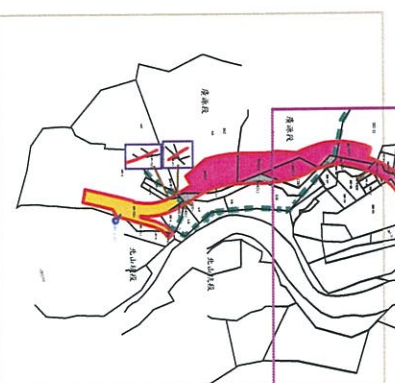

「147線4K+625~7K+300道路拓寬改善工程」徵收土地圖說
南投縣國姓鄉北山坑段、南港段、廣源段 (1/7)

- 工程用地範圍
- 公有土地
- 申請徵收土地
- 未登錄土地
- 協議取得土地

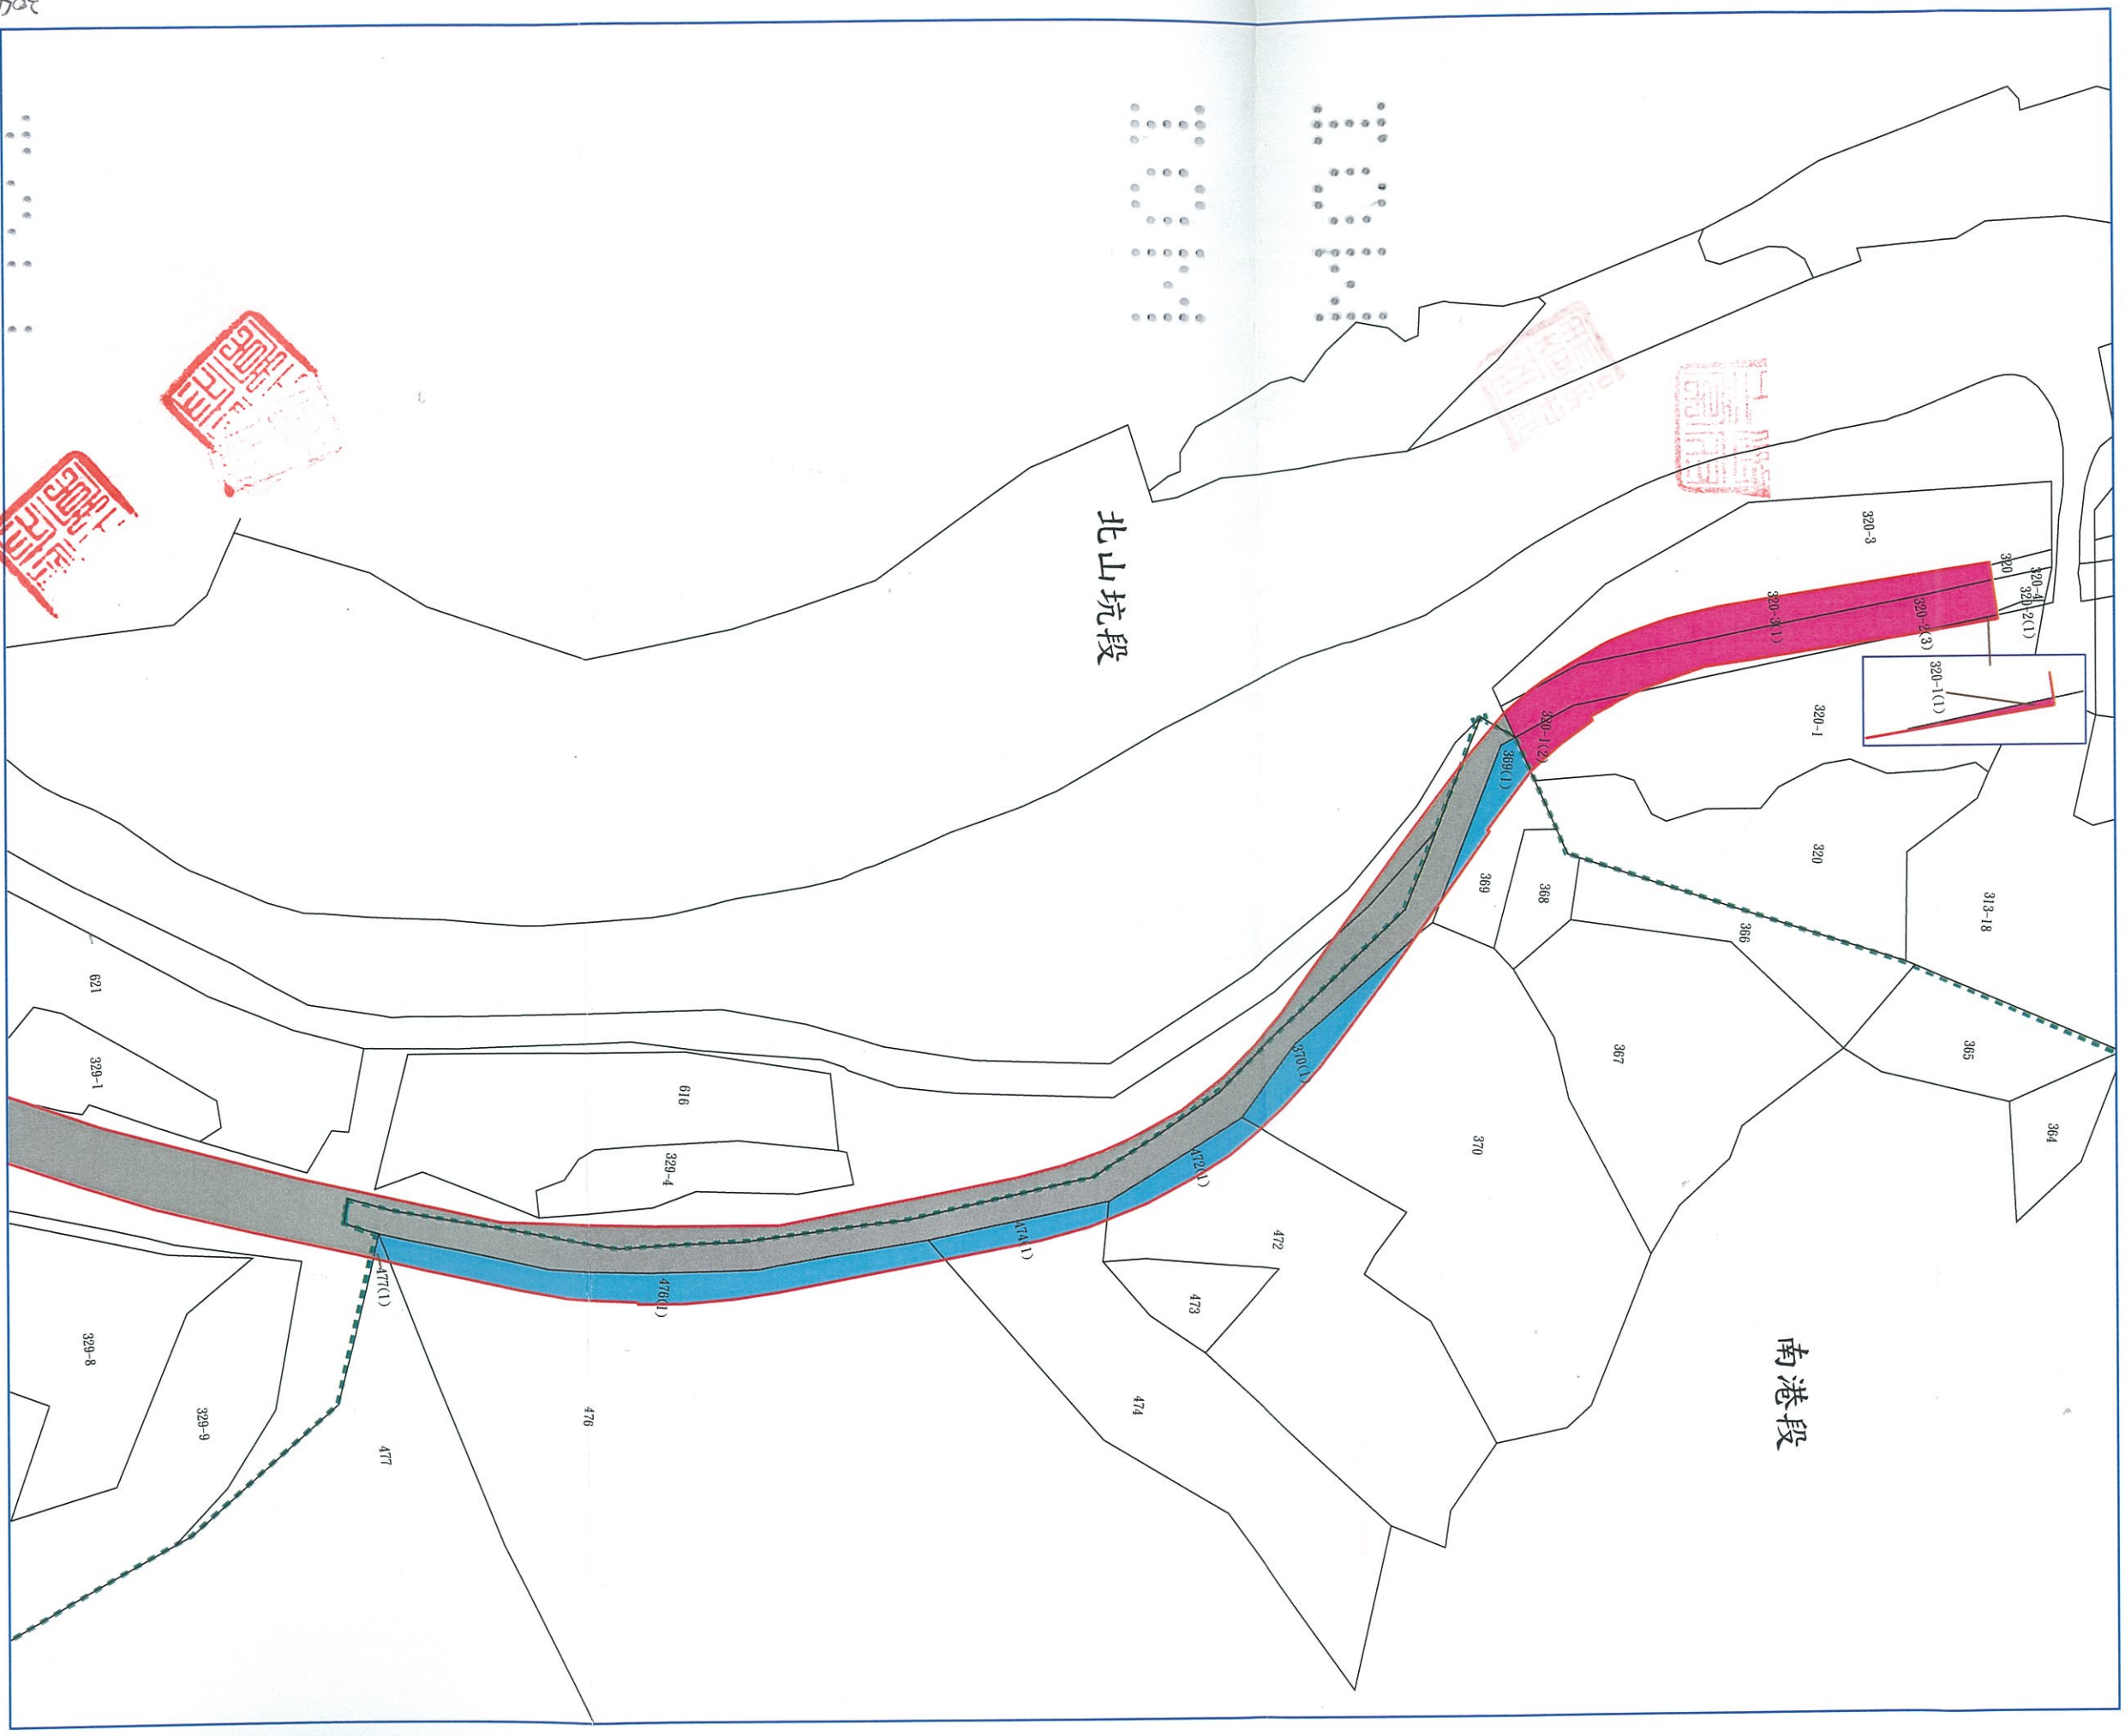

南港段、南山坑段、北山鄉姓國縣投南
 工程用地範圍

比例尺1/1200

比例尺1/1200

比例尺1/1200

	工程用地範圍		協議取得土地
	公有土地		
	申請徵收土地		
	未登錄土地		




$$(3/7)$$

比例尺 1/1200

比例尺 1/1200

- | | | | |
|---|--------|---|--------|
|  | 工程用地範圍 |  | 協議取得土地 |
|  | 公有土地 | | |
|  | 申請徵收土地 | | |
|  | 未登錄土地 | | |

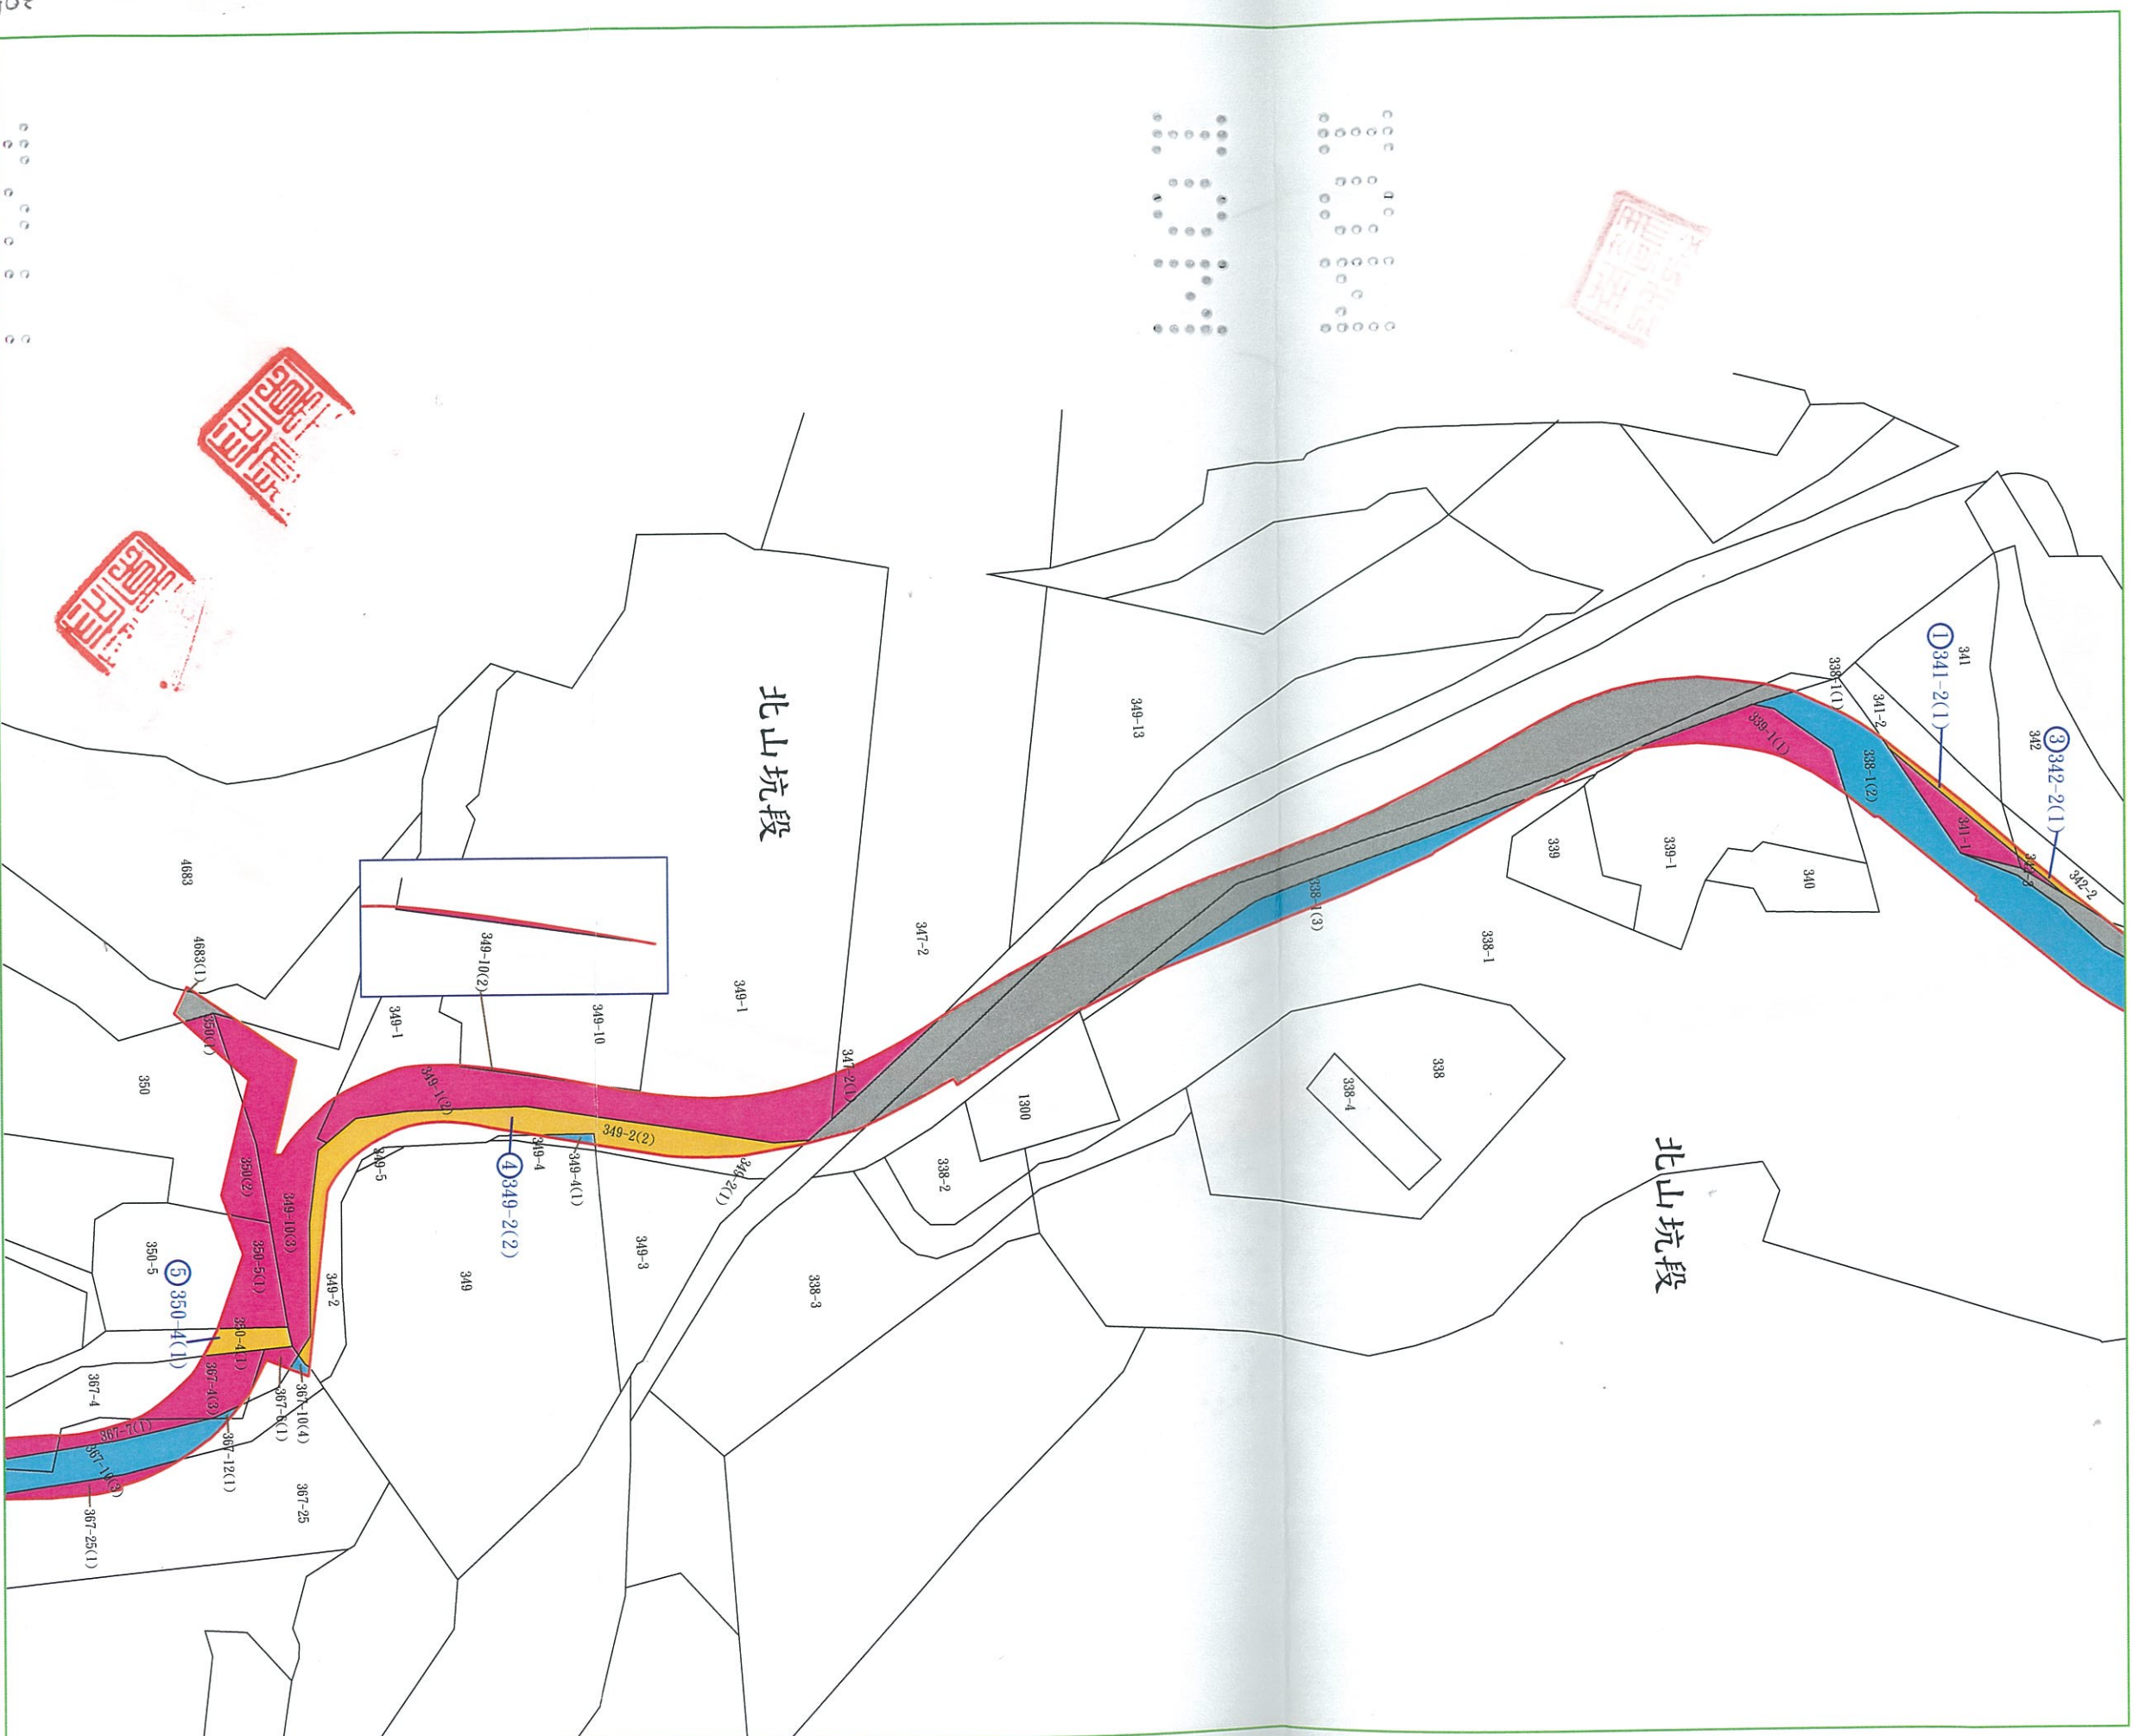

申請徵收土地
未登錄土地

比例尺 1/1200




「147線4K+625~7K+300道路拓寬改善工程」徵收土地圖說

南投縣國姓鄉北山坑段、南港段、廣源段 (5/7)

- 工程用地範圍
- 公有土地
- 申請徵收土地
- 未登錄土地
- 協議取得土地

北
東
南
西
比例尺1/1200

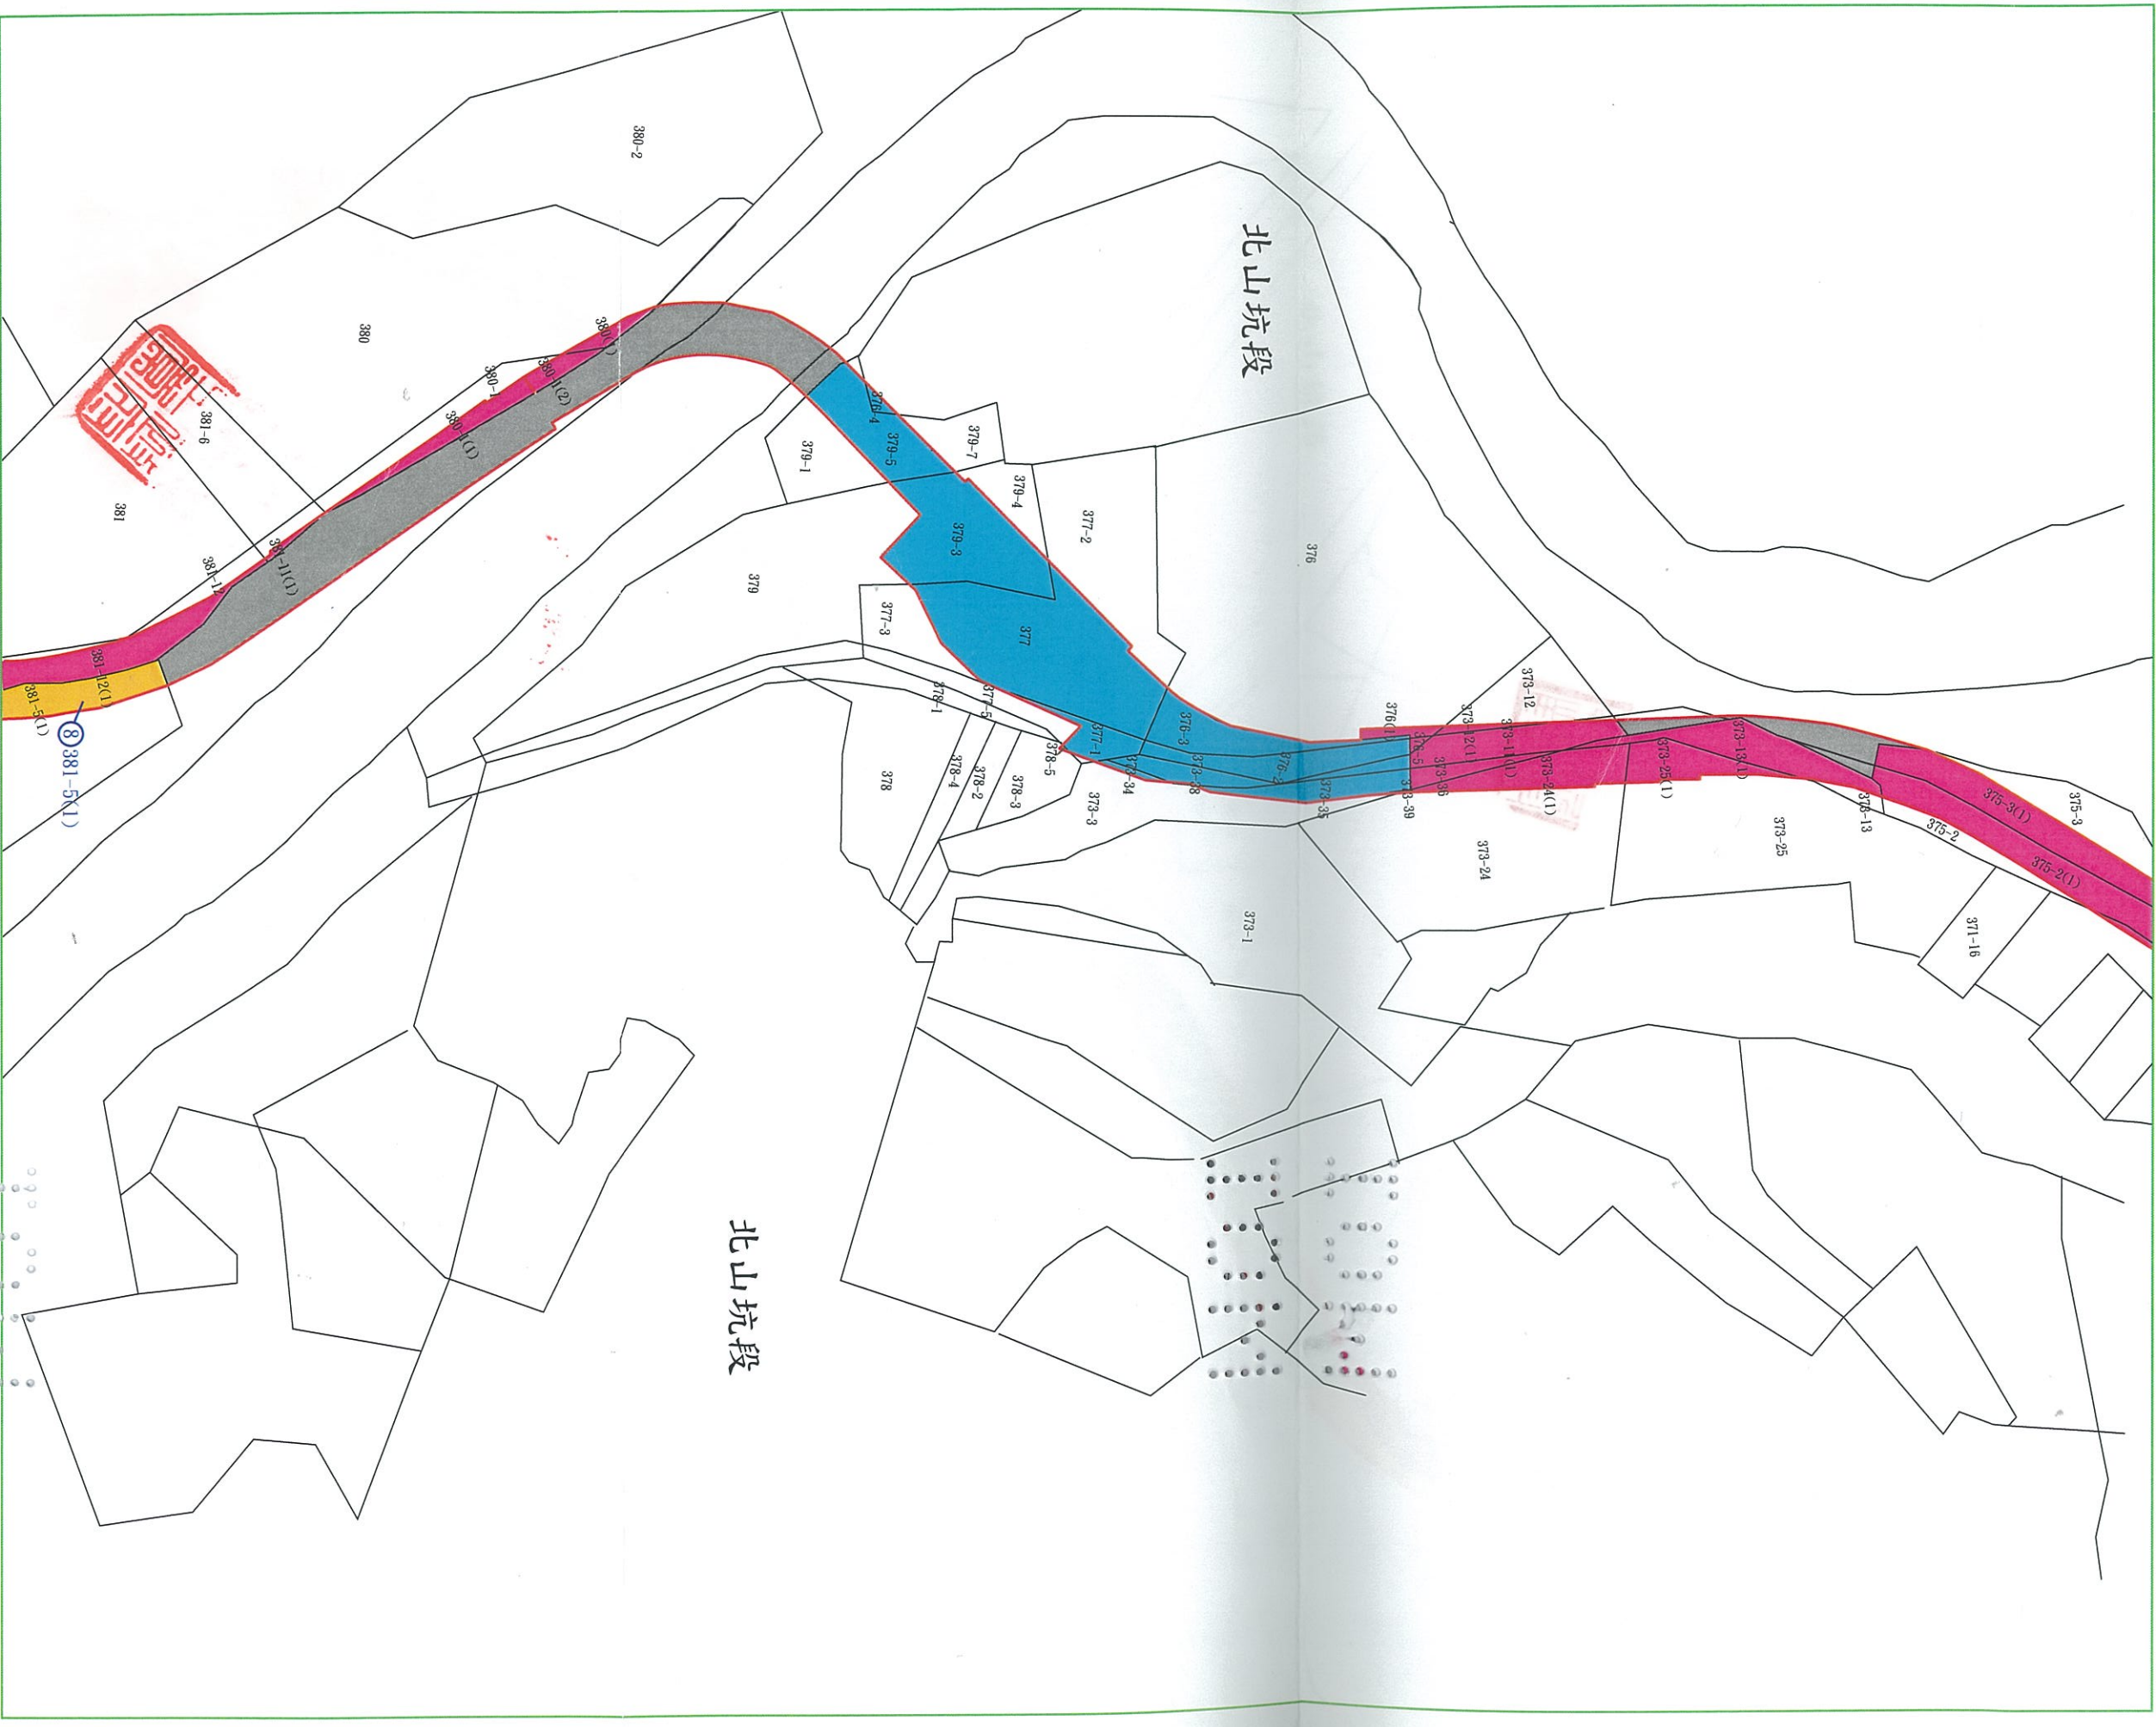

(6/7)

未登錄土地

比例尺1/1200



「147線4K+625~7K+300道路拓寬改善工程」徵收土地圖說
 南投縣國姓鄉北山坑段、南港段、廣源段 (7/7)

- 工程用地範圍
- 協議取得土地
- 公有土地
- 申請徵收土地
- 未登錄土地

北
 西 — 東
 南
 比例尺 1/1200

