
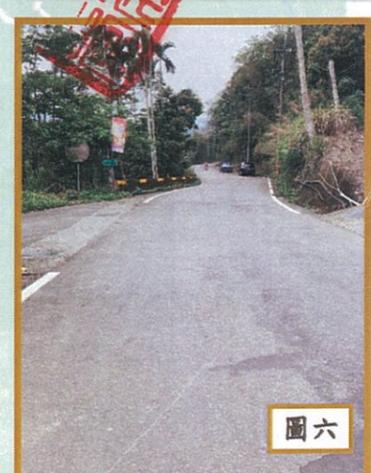
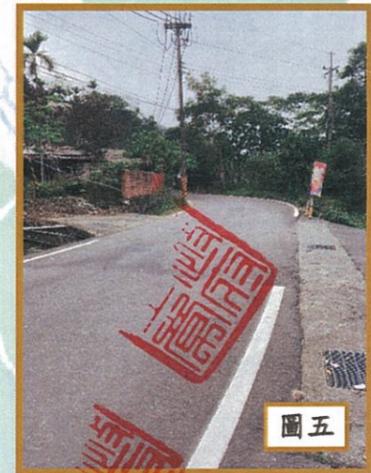
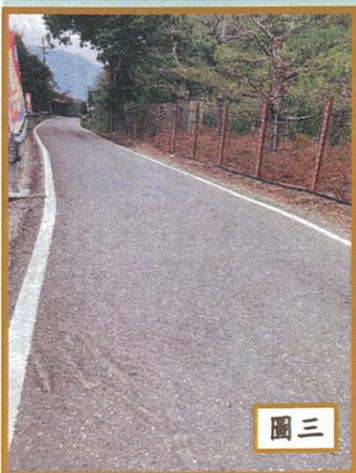
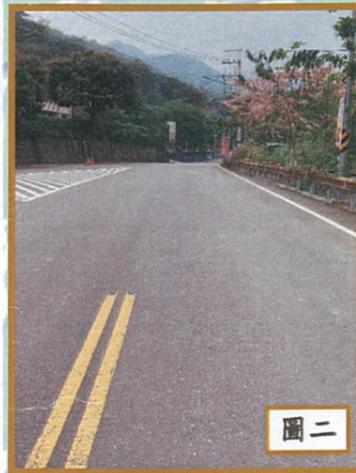
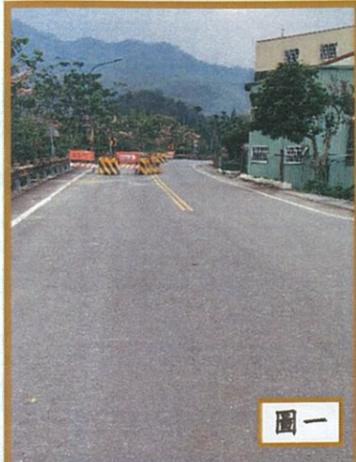


「147 線 4K+625~7K+300 道路拓寬改善工程」 土地使用計畫圖及土地使用現況示意略圖(含照片)


圖例

	本計畫路段		鄉道
	國道		國道交流道
	省道		已拓寬完成路段
	縣道		尚未拓寬路段

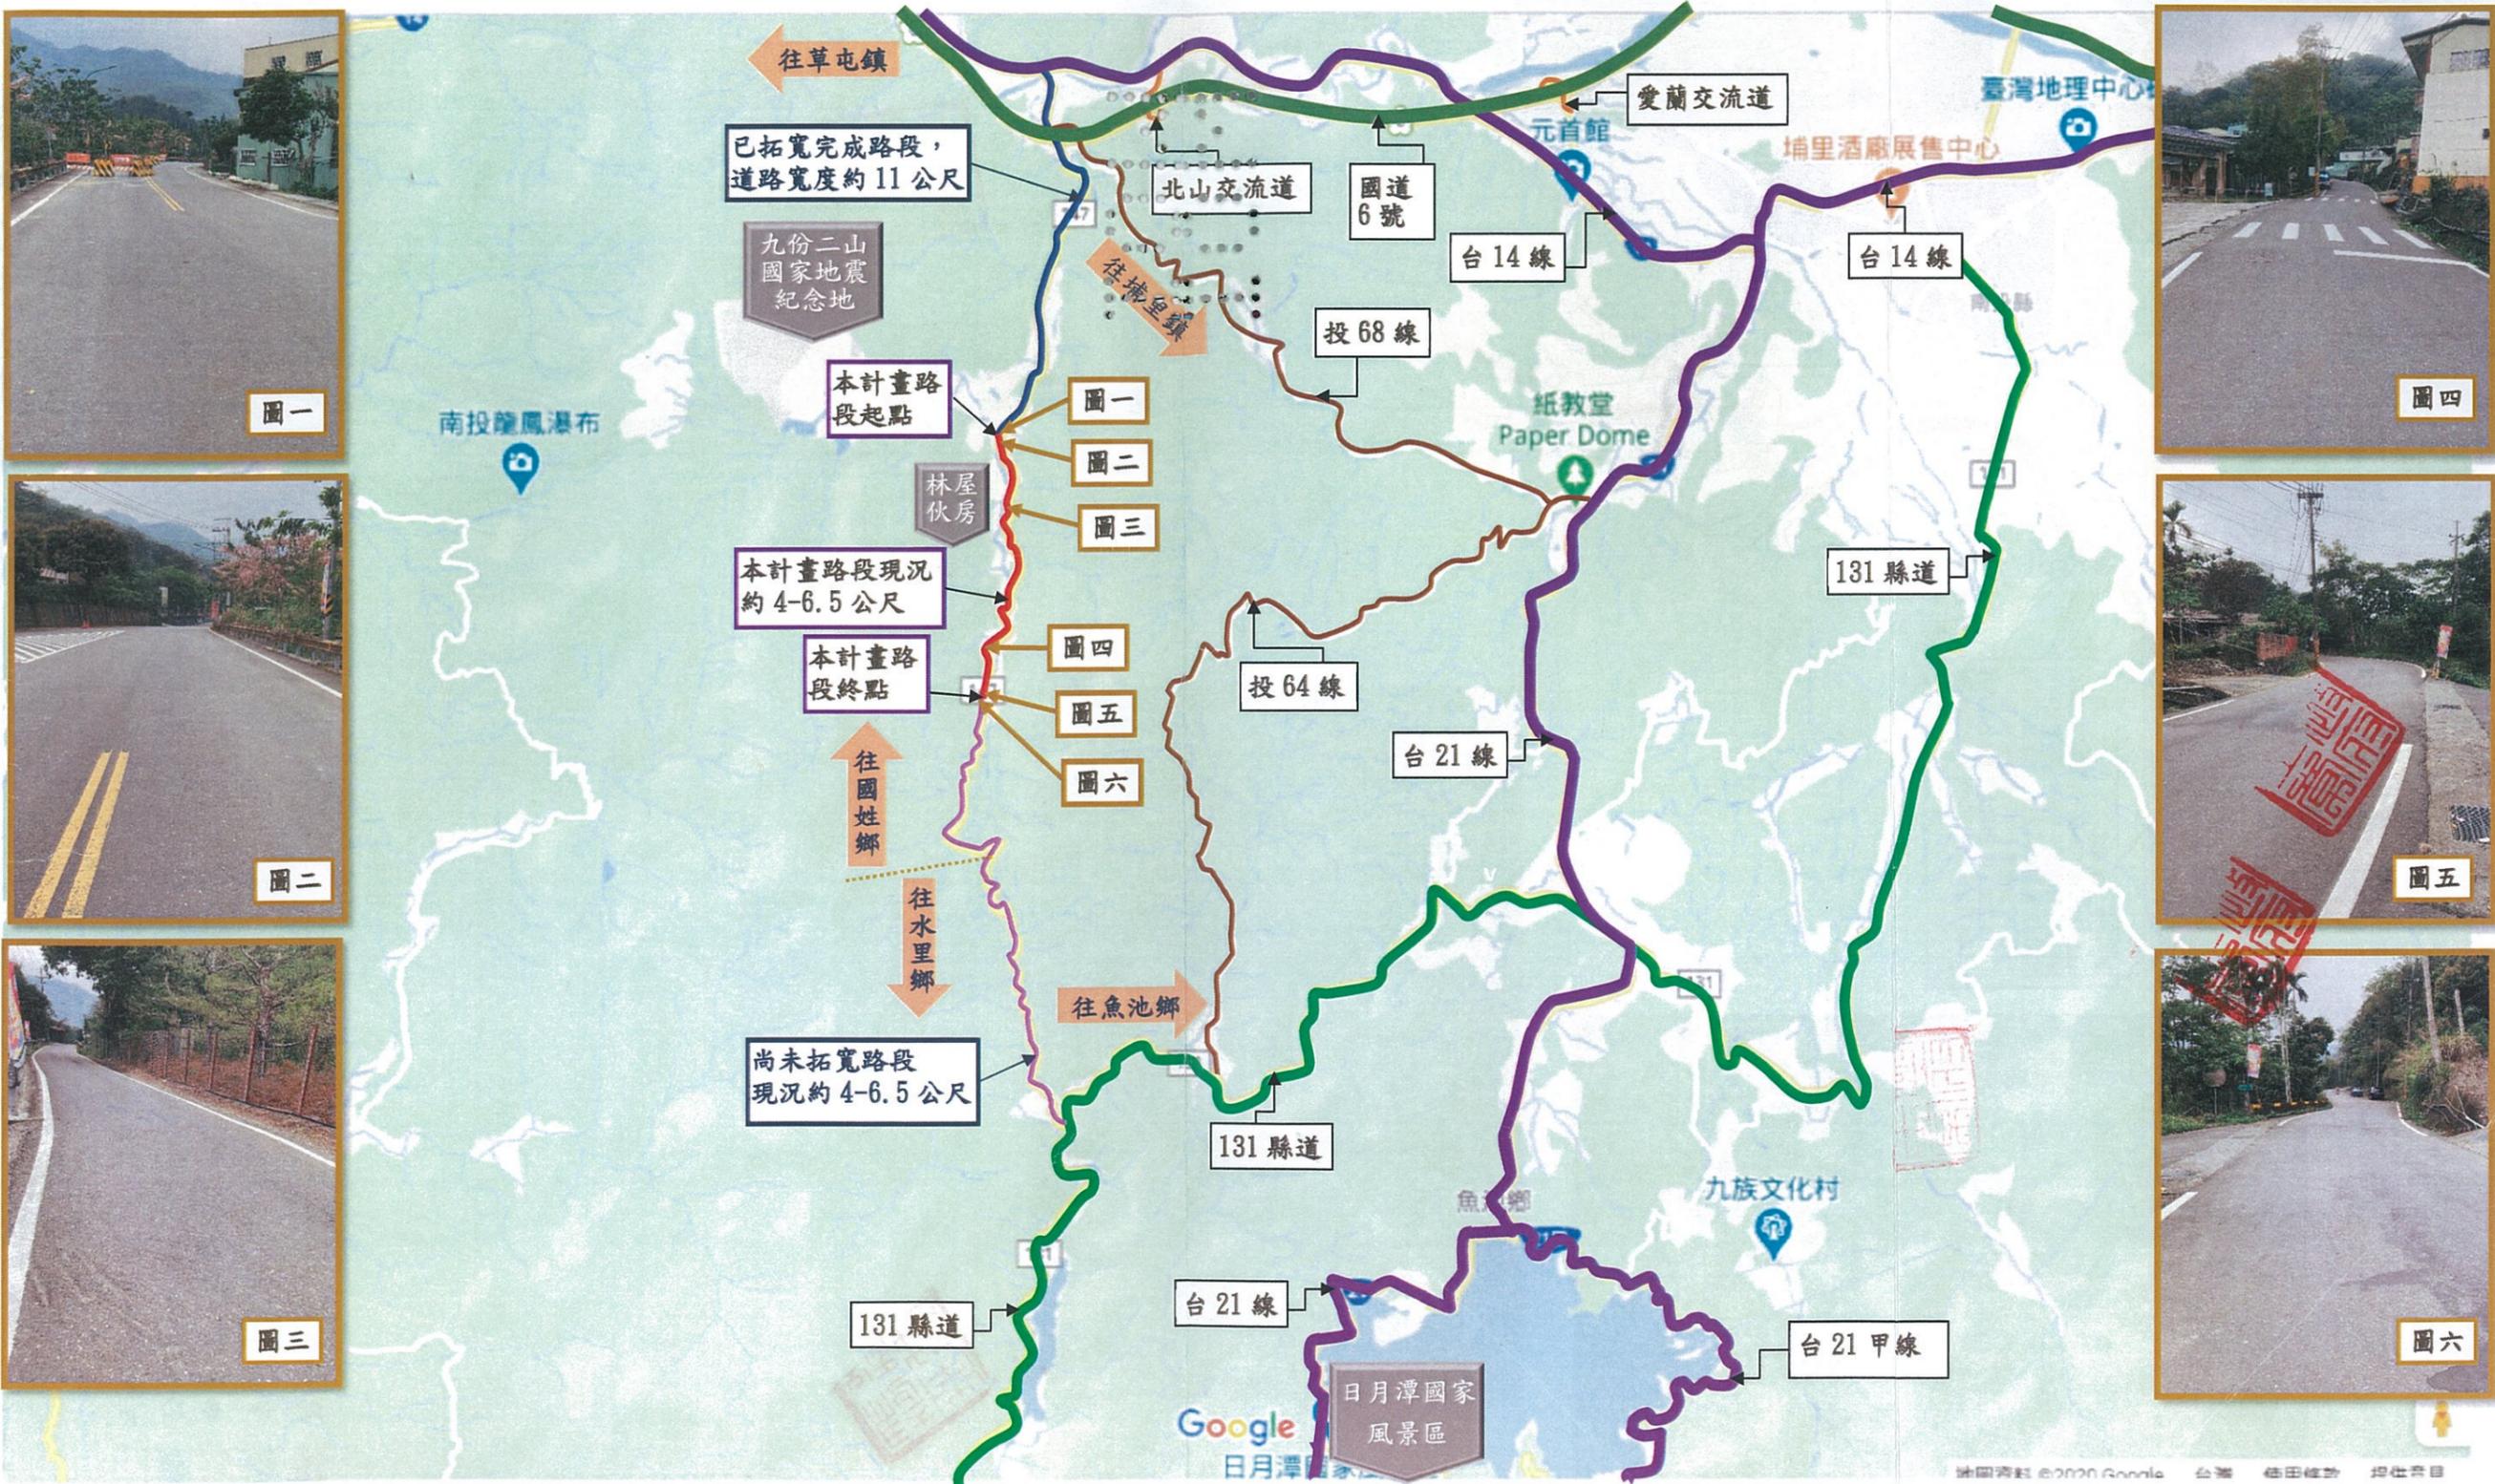

「147線4K+625~7K+300道路拓寬改善工程」土地使用計畫圖

- 工程用地範圍
- 公有土地
- 申請徵收土地
- 未登錄土地
- 協議取得土地
- 路權線
- 路口寬度
- 開挖上邊坡位置

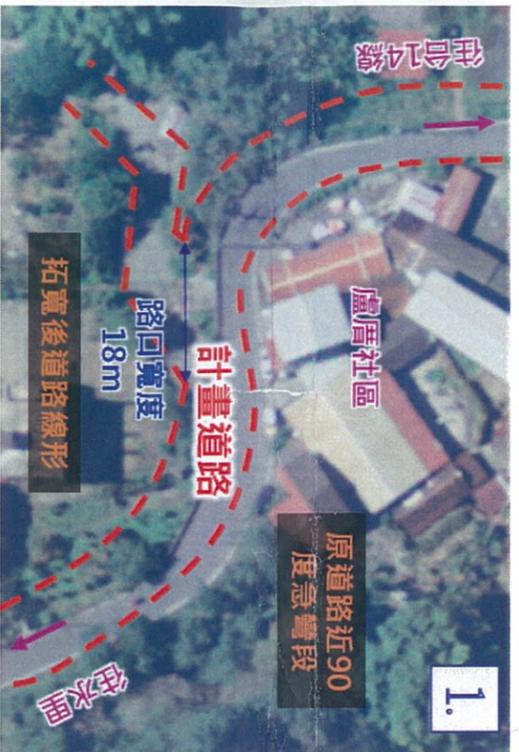


1. 本案路段拓寬後造成既有橫交道路縱坡度過大，無法符合規範需求，需重新調整既有橫交道路縱坡及路口側溝土設施，且既有橫交道路路口側溝道上，為配合路口車輛轉彎及行車視距需求，需加大路口寬度為18公尺。



2. 本路段設施均已施設完成，土地均為既有土地，並未重新分割及撥用。



3. 本路段道路左側為港源國小，規劃路線在左側側偏移，可避免拆除既有合法建物，道路過港源國小後左側既為RC建物，規劃路線將往右側側偏移，配合新設地籍線形需求將開挖上邊坡，而邊坡則以植生護坡作為擋土設施。

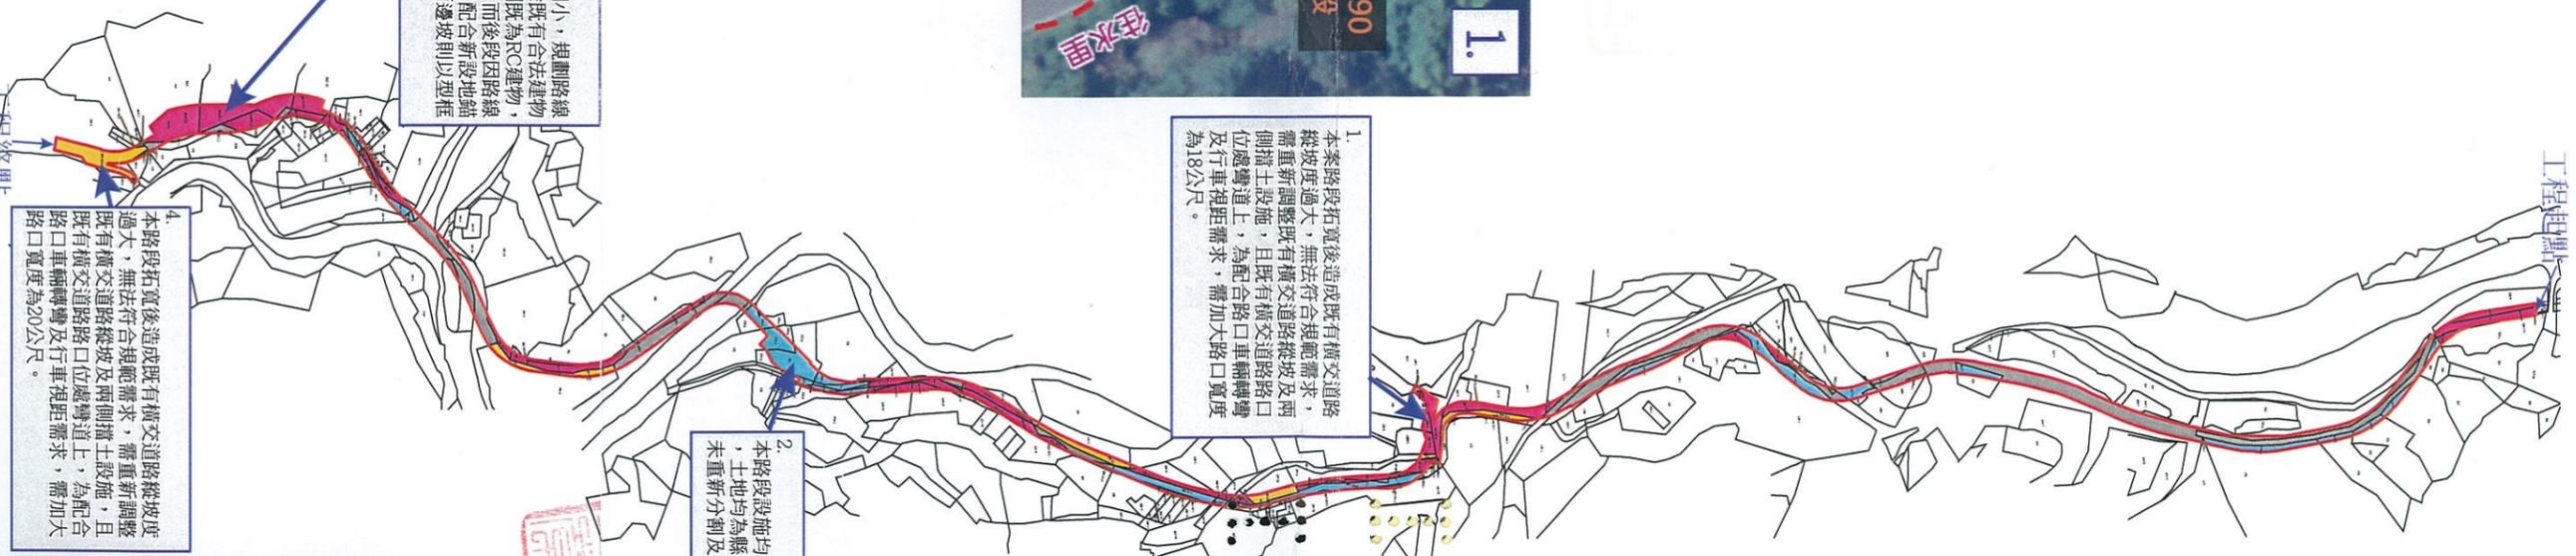

4. 本路段拓寬後造成既有橫交道路縱坡度過大，無法符合規範需求，需重新調整既有橫交道路縱坡及兩側溝土設施，且既有橫交道路路口位處轉道上，為配合路口車輛轉彎及行車視距需求，需加大路口寬度為20公尺。

