

# 151乙線0K+000-1K+473.41道路拓寬改善工程

## 徵收土地圖說 (全)

南投縣鹿谷鄉新初鄉段、新和段

- 工程用地範圍
- 公有土地
- 申請徵收土地
- 協議取得土地

北  
東  
西  
南  
比例尺 1/4800

圖一

圖二

圖三

圖四

圖五






# 151乙線0K+000-1K+473.41道路拓寬改善工程 徵收土地圖說 (1/5) 南投縣鹿谷鄉新初鄉段、新和段

北  
東  
西  
南  
比例尺1/1200

- 工程用地範圍
- 公有土地
- 申請徵收土地
- 協議取得土地

新初鄉段

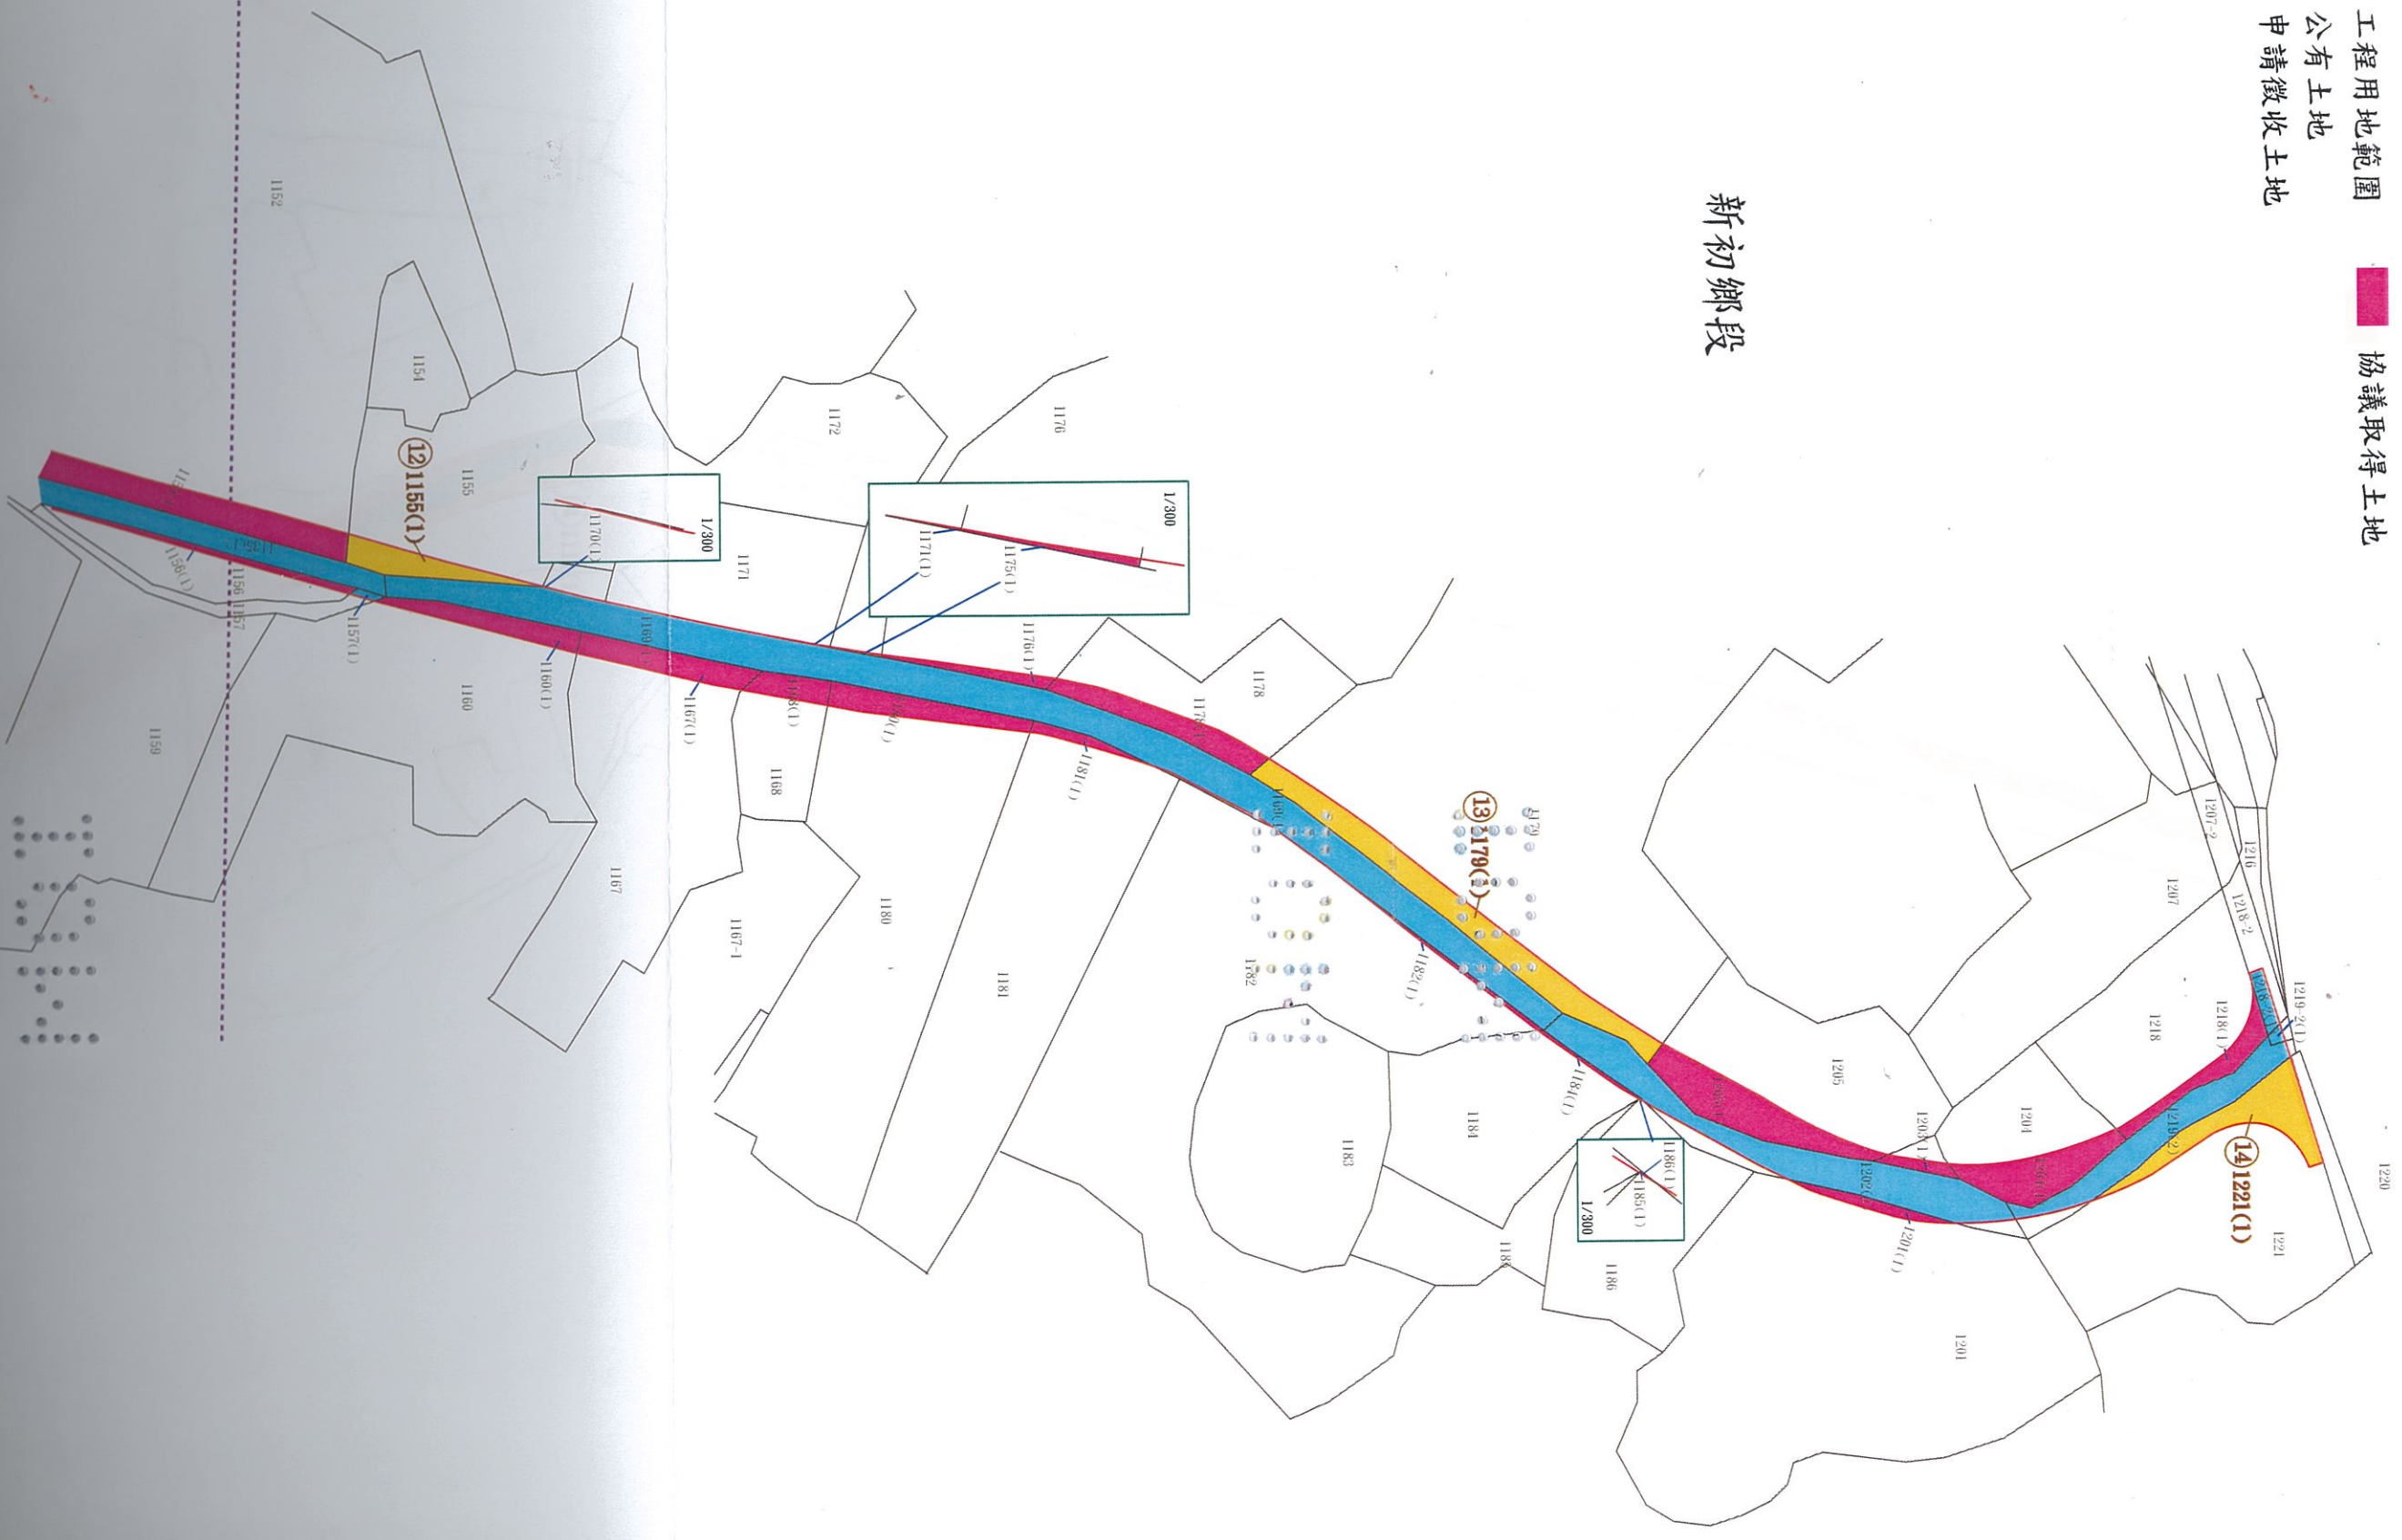

接圖線



# 151乙線0K+000-1K+473.41道路拓寬改善工程 徵收土地圖說 (2/5) 南投縣鹿谷鄉新初鄉段、新和段

北  
東  
南  
西  
比例尺 1/1200

- 工程用地範圍
- 公有土地
- 申請申請徵收土地
- 協議取得土地

接圖線

新初鄉段






# 151乙線0K+000-1K+473.41道路拓寬改善工程 徵收土地圖說 (3/5)

南投縣鹿谷鄉新初鄉段、新和段

北  
東  
西  
南  
比例尺1/1200

- 工程用地範圍
- 公有土地
- 申請徵收土地
- 協議取得土地

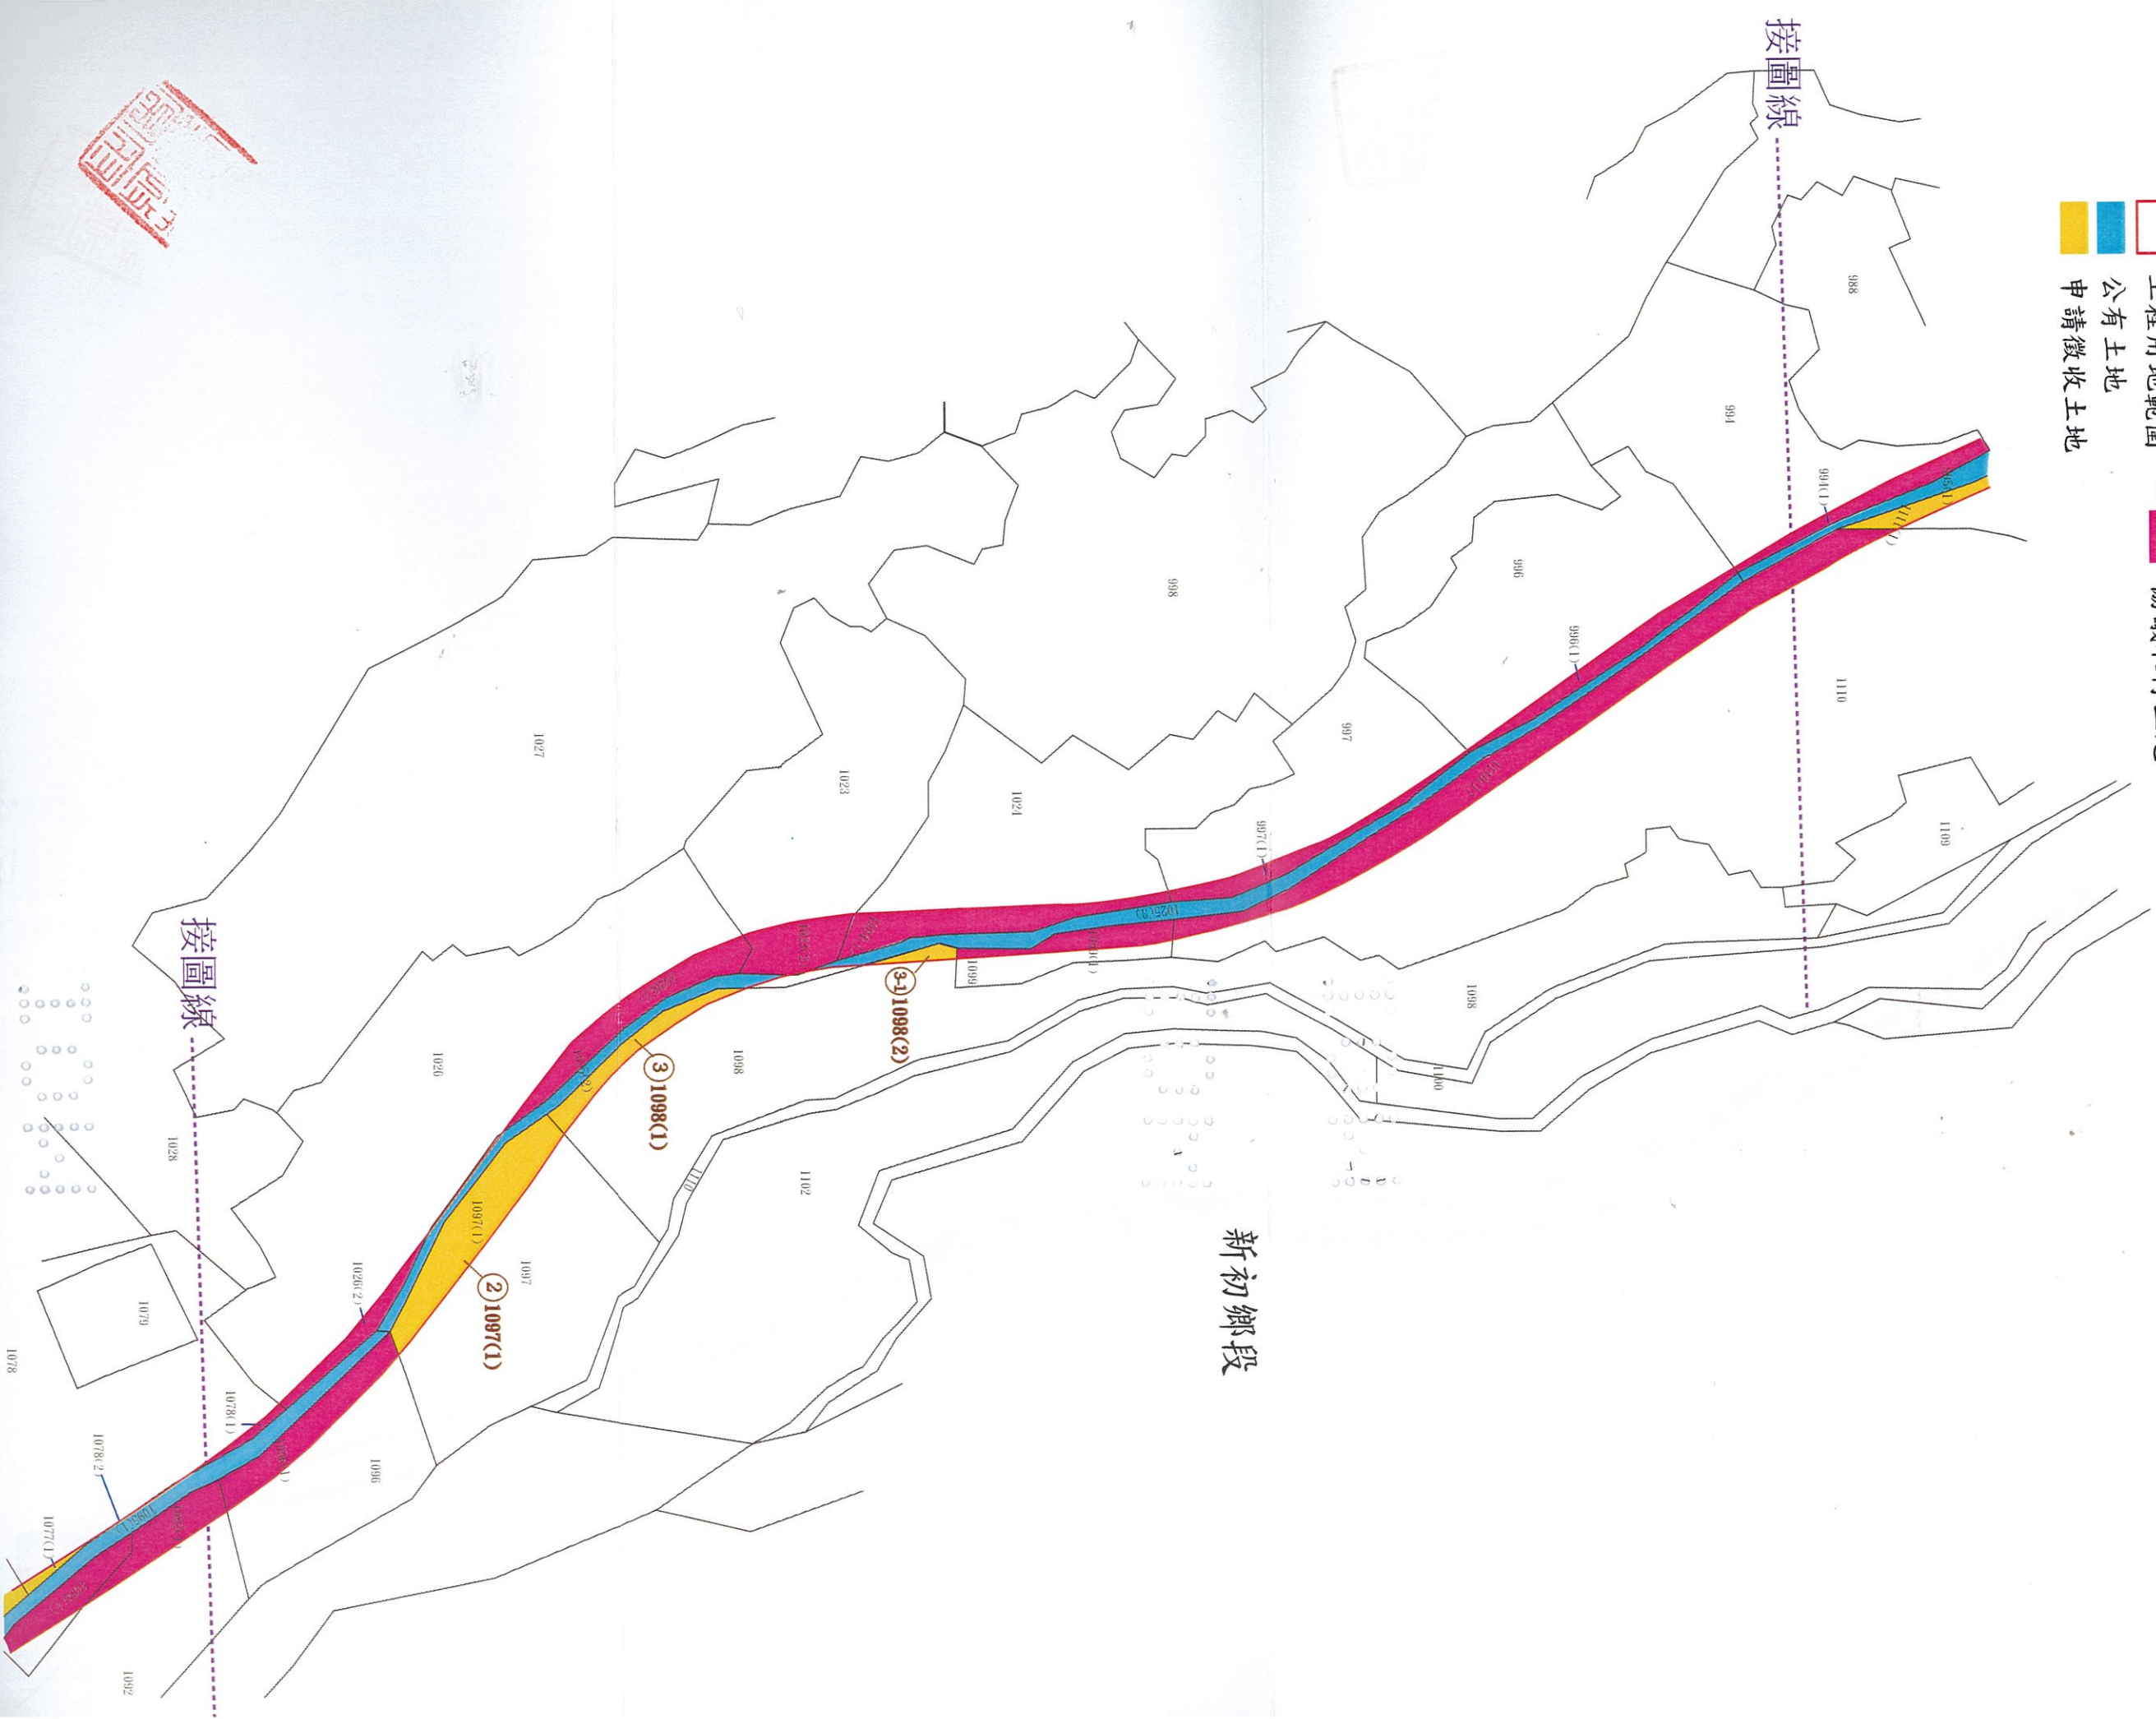




# 151乙線0K+000-1K+473.41道路拓寬改善工程 徵收土地圖說 (4/5)

南投縣鹿谷鄉新初鄉段、新和段



比例尺 1/1200

- 工程用地範圍
- 公有土地
- 申請徵收土地
- 協議取得土地

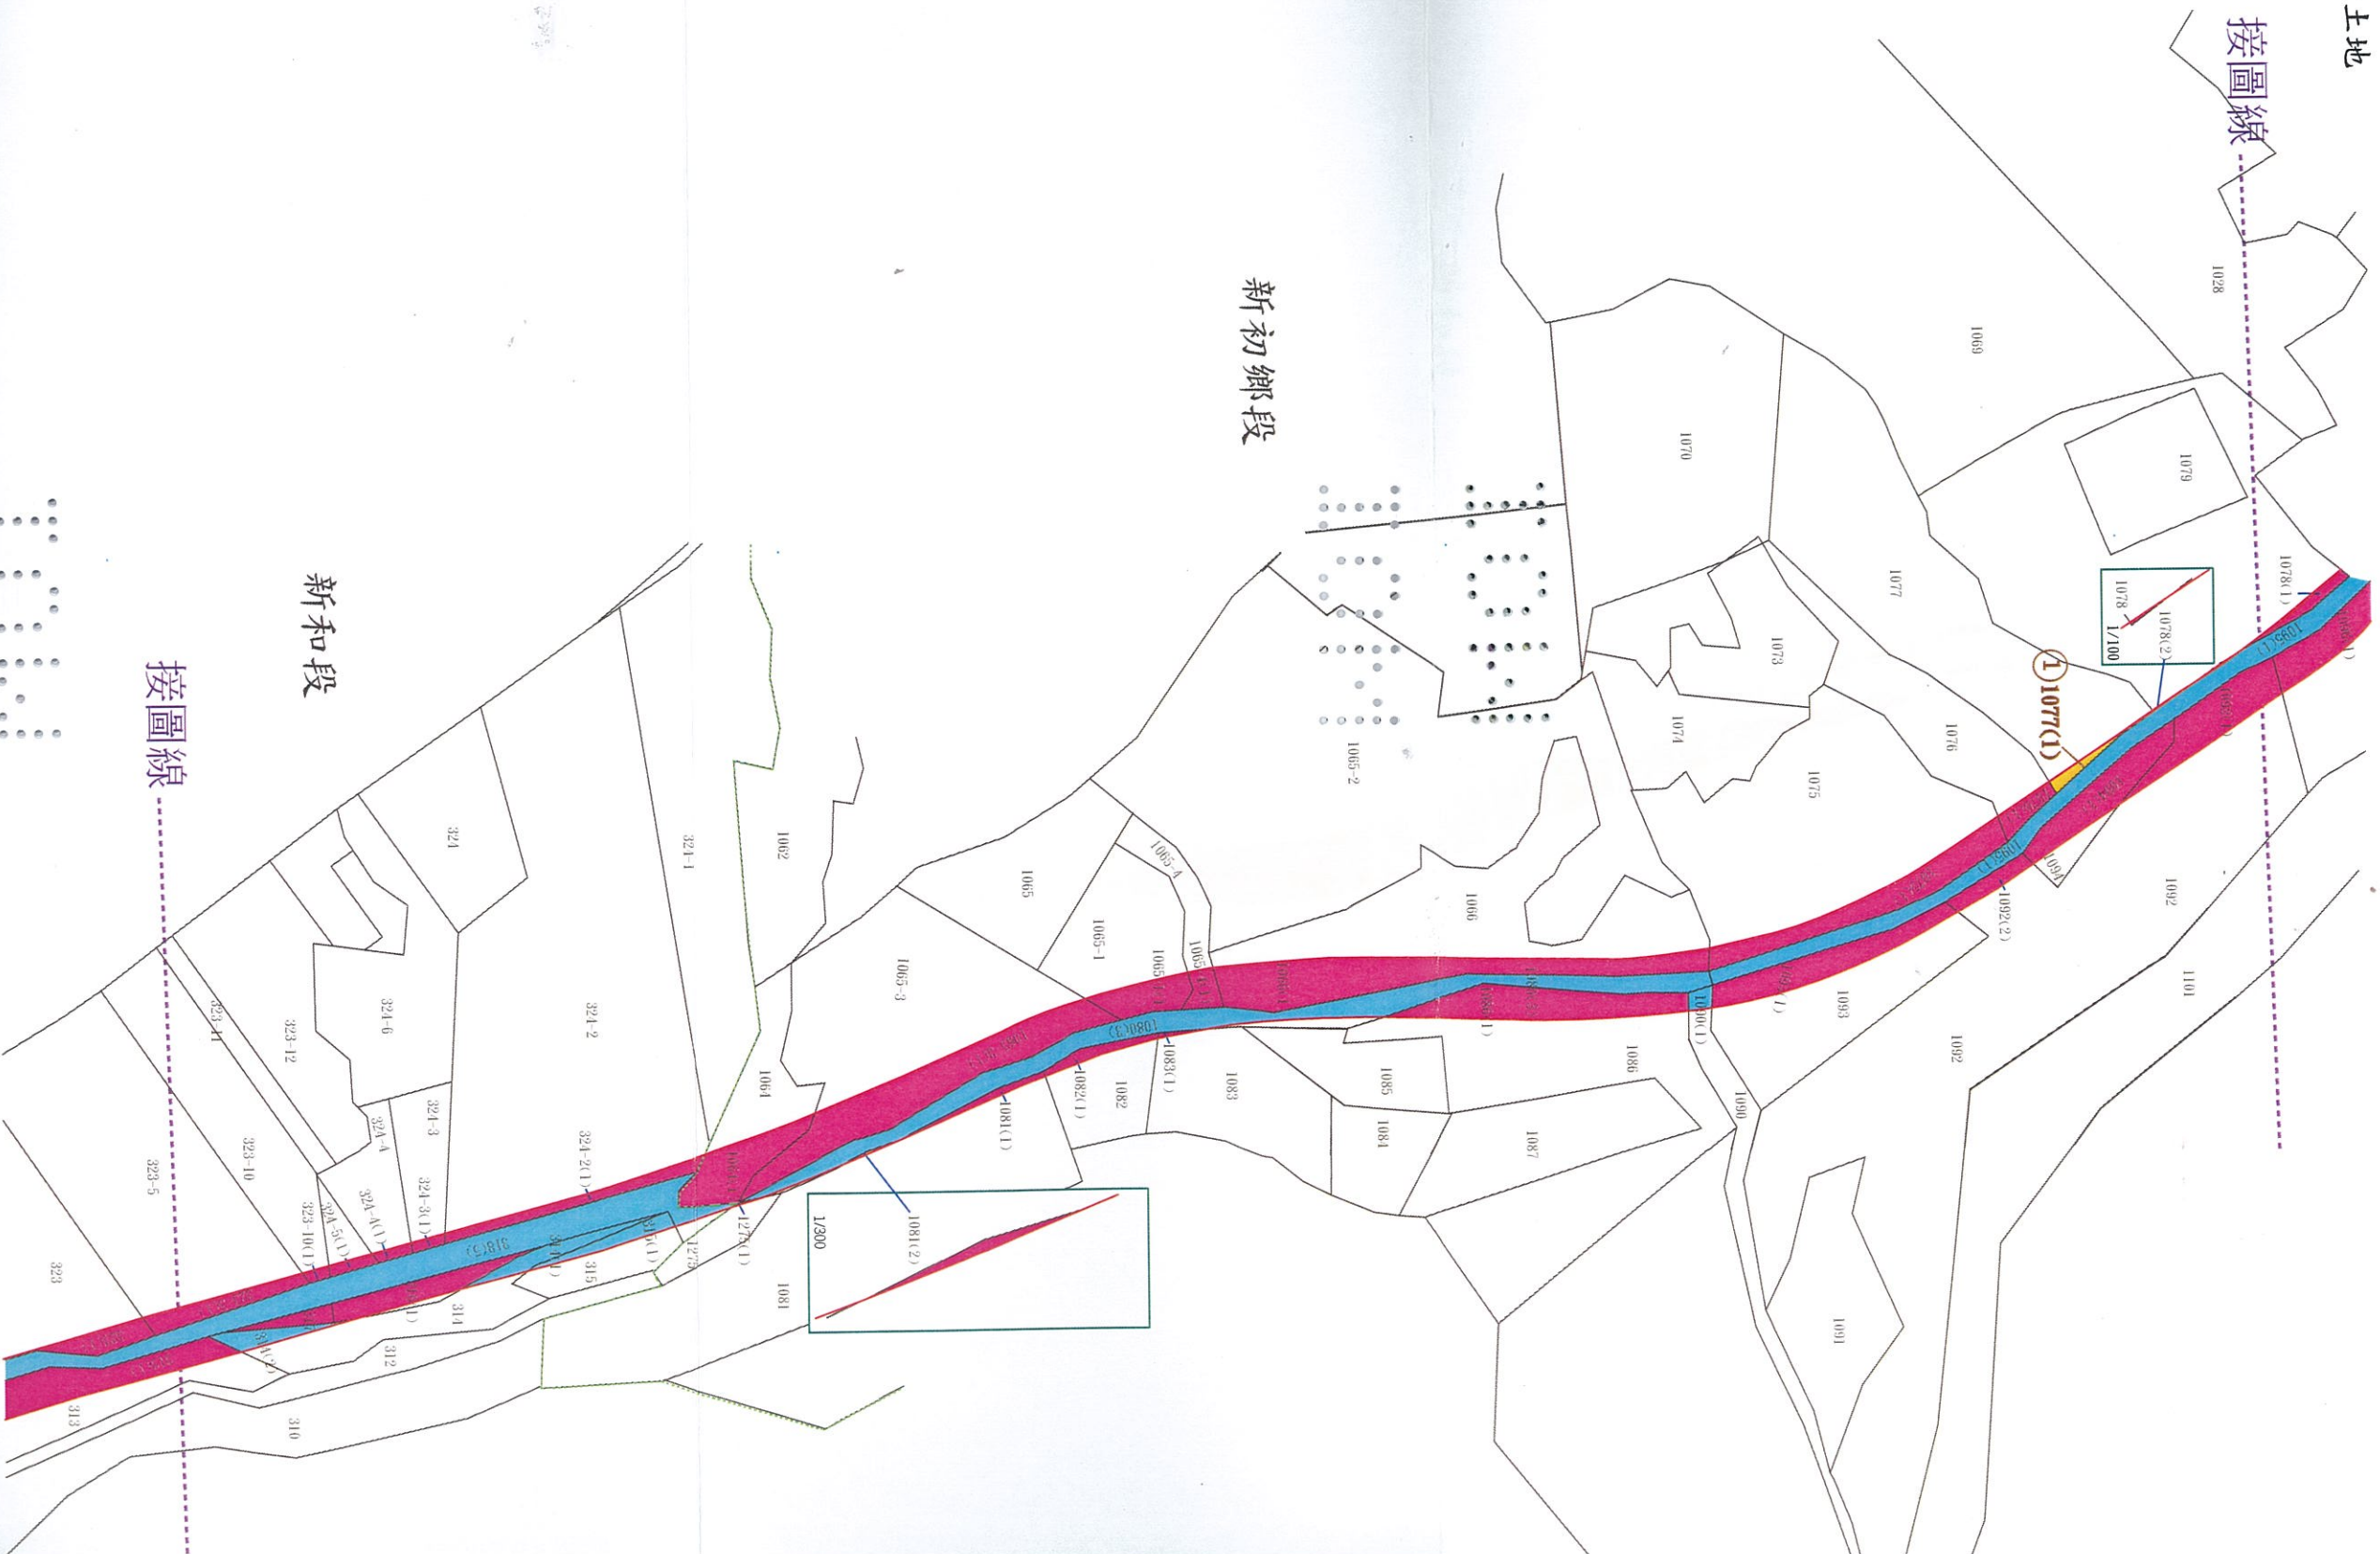


# 151乙線0K+000-1K+473.41道路拓寬改善工程徵收土地圖說 (5/5)

北  
東  
南  
西  
比例尺1/1200

南投縣鹿谷鄉新初鄉段、新和段

- 工程用地範圍
- 公有土地
- 申請徵收土地
- 協議取得土地

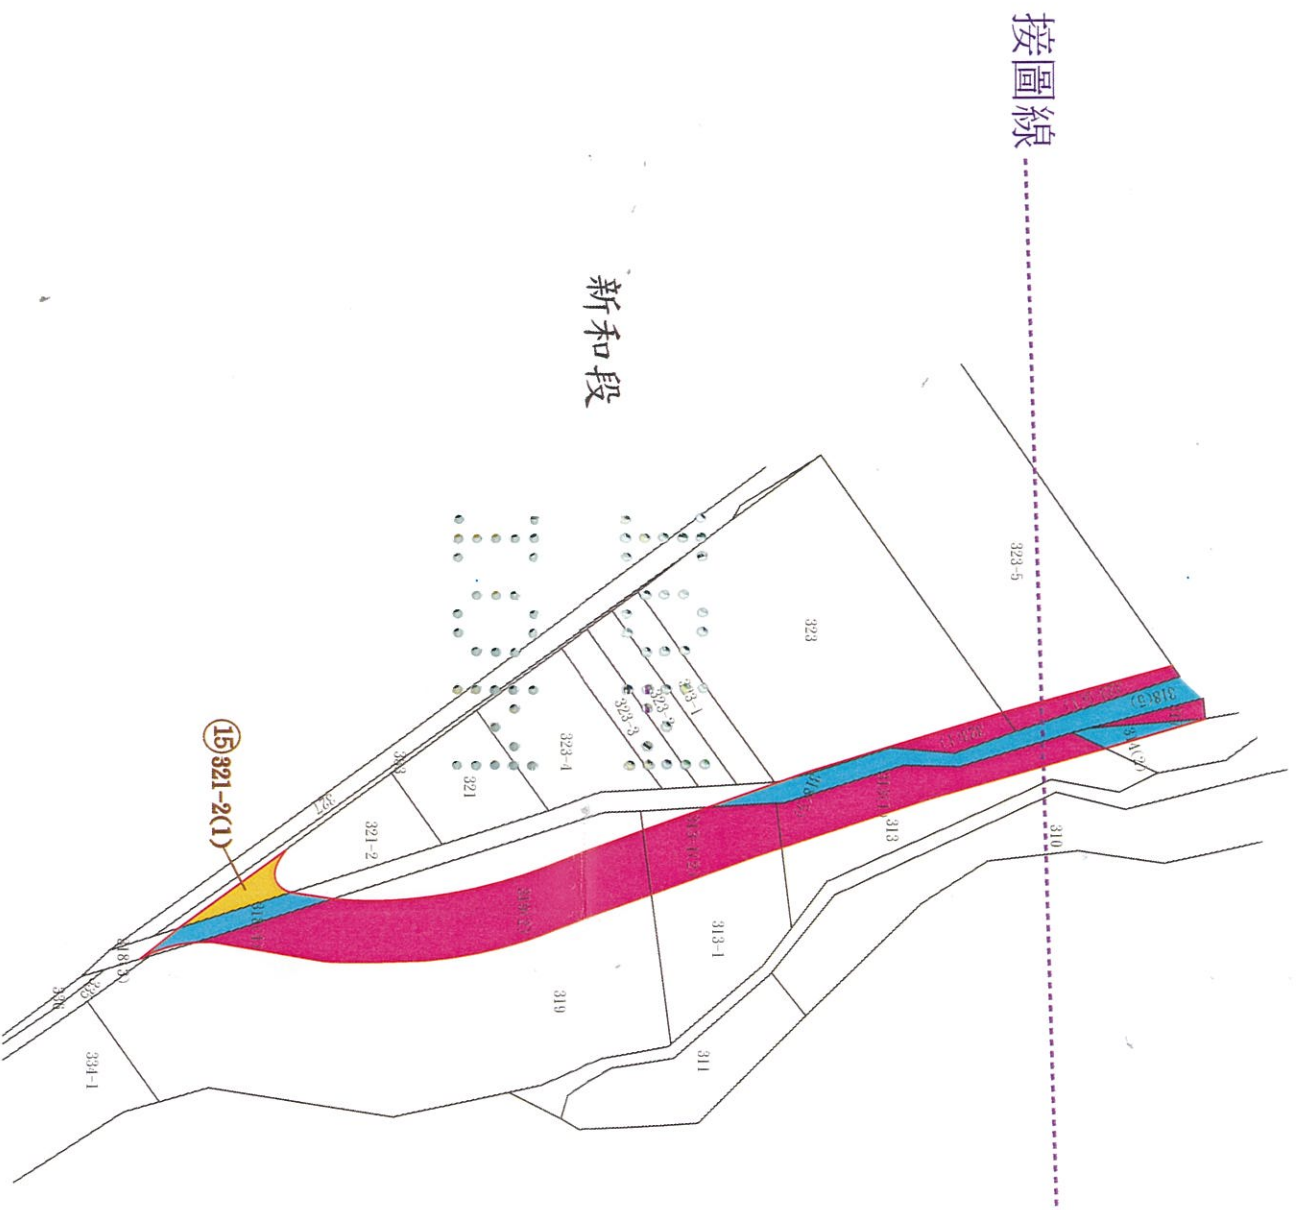

新和段

接圖線

