



「151 乙線 0K+000-1K+473.41 道路拓寬改善工程」
 土地使用計畫圖及土地使用現況示意略圖(含照片)

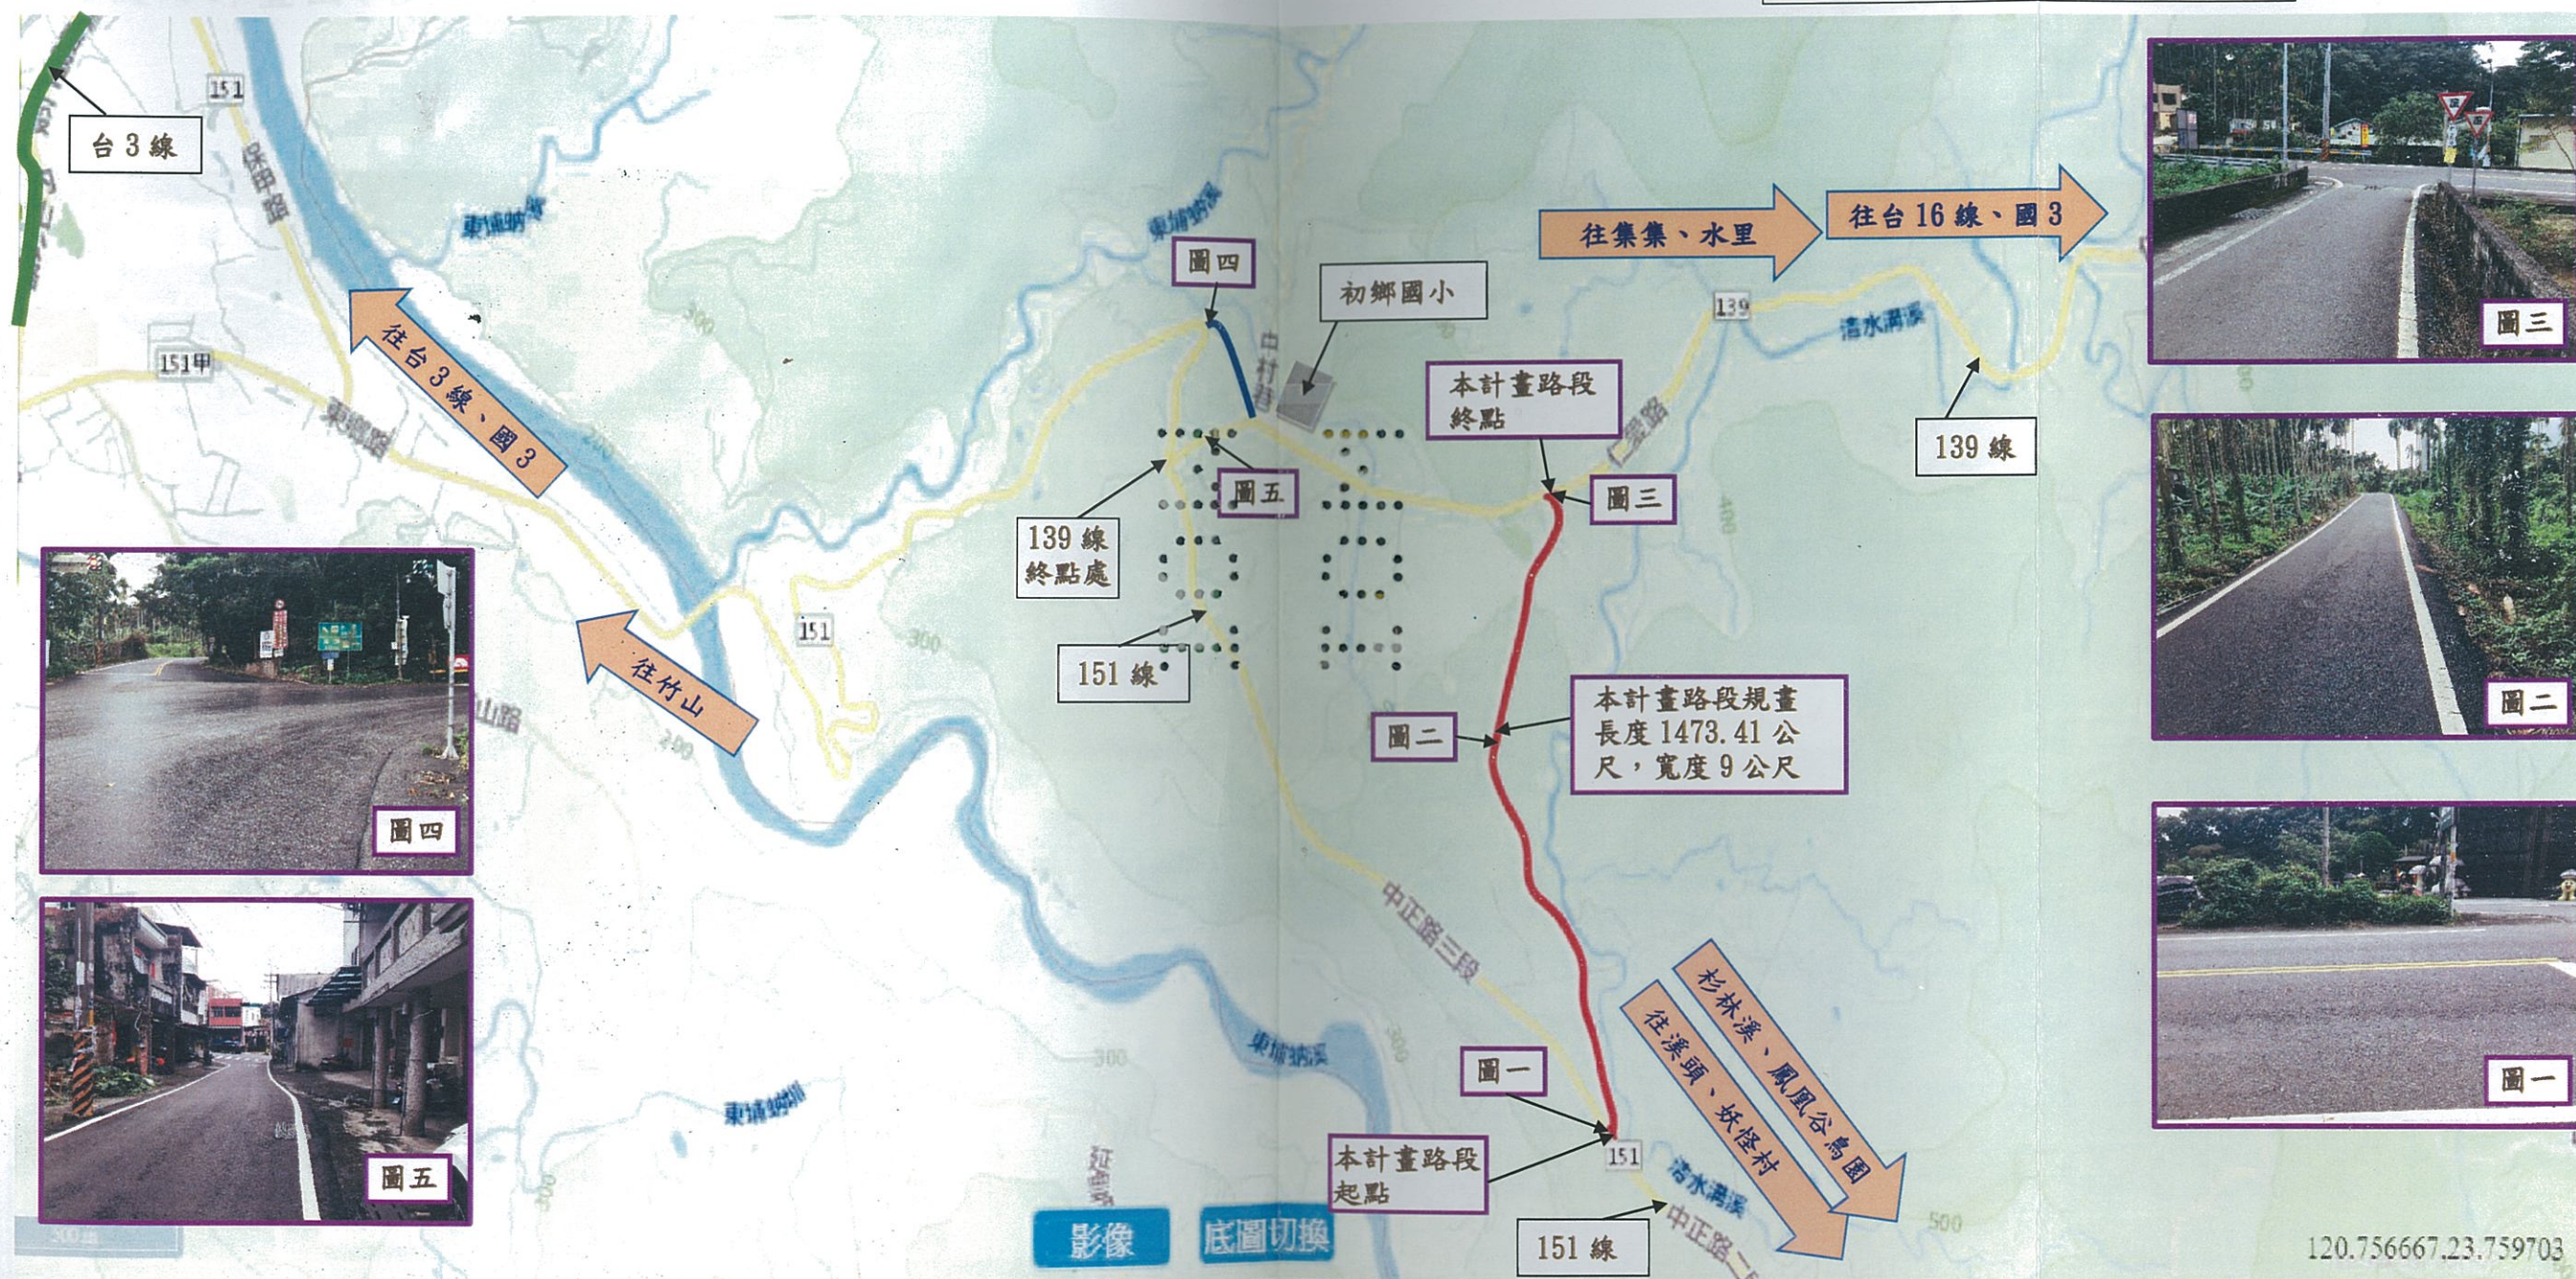

「151 乙線 0K+000-1K+473.41 道路拓寬改善工程」

土地使用計畫圖(含照片)

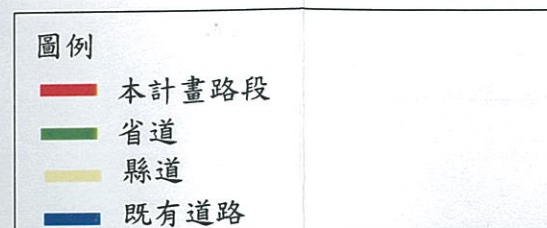