

「南投市鳳山路瓶頸路段改善暨道路拓寬工程」

徵收土地圖說(全)

南投縣南投市新小半山段、福興段


- 工程用地範圍
- 公有土地
- 私有土地
- 協議取得土地



比例尺1/2000

圖二

圖一

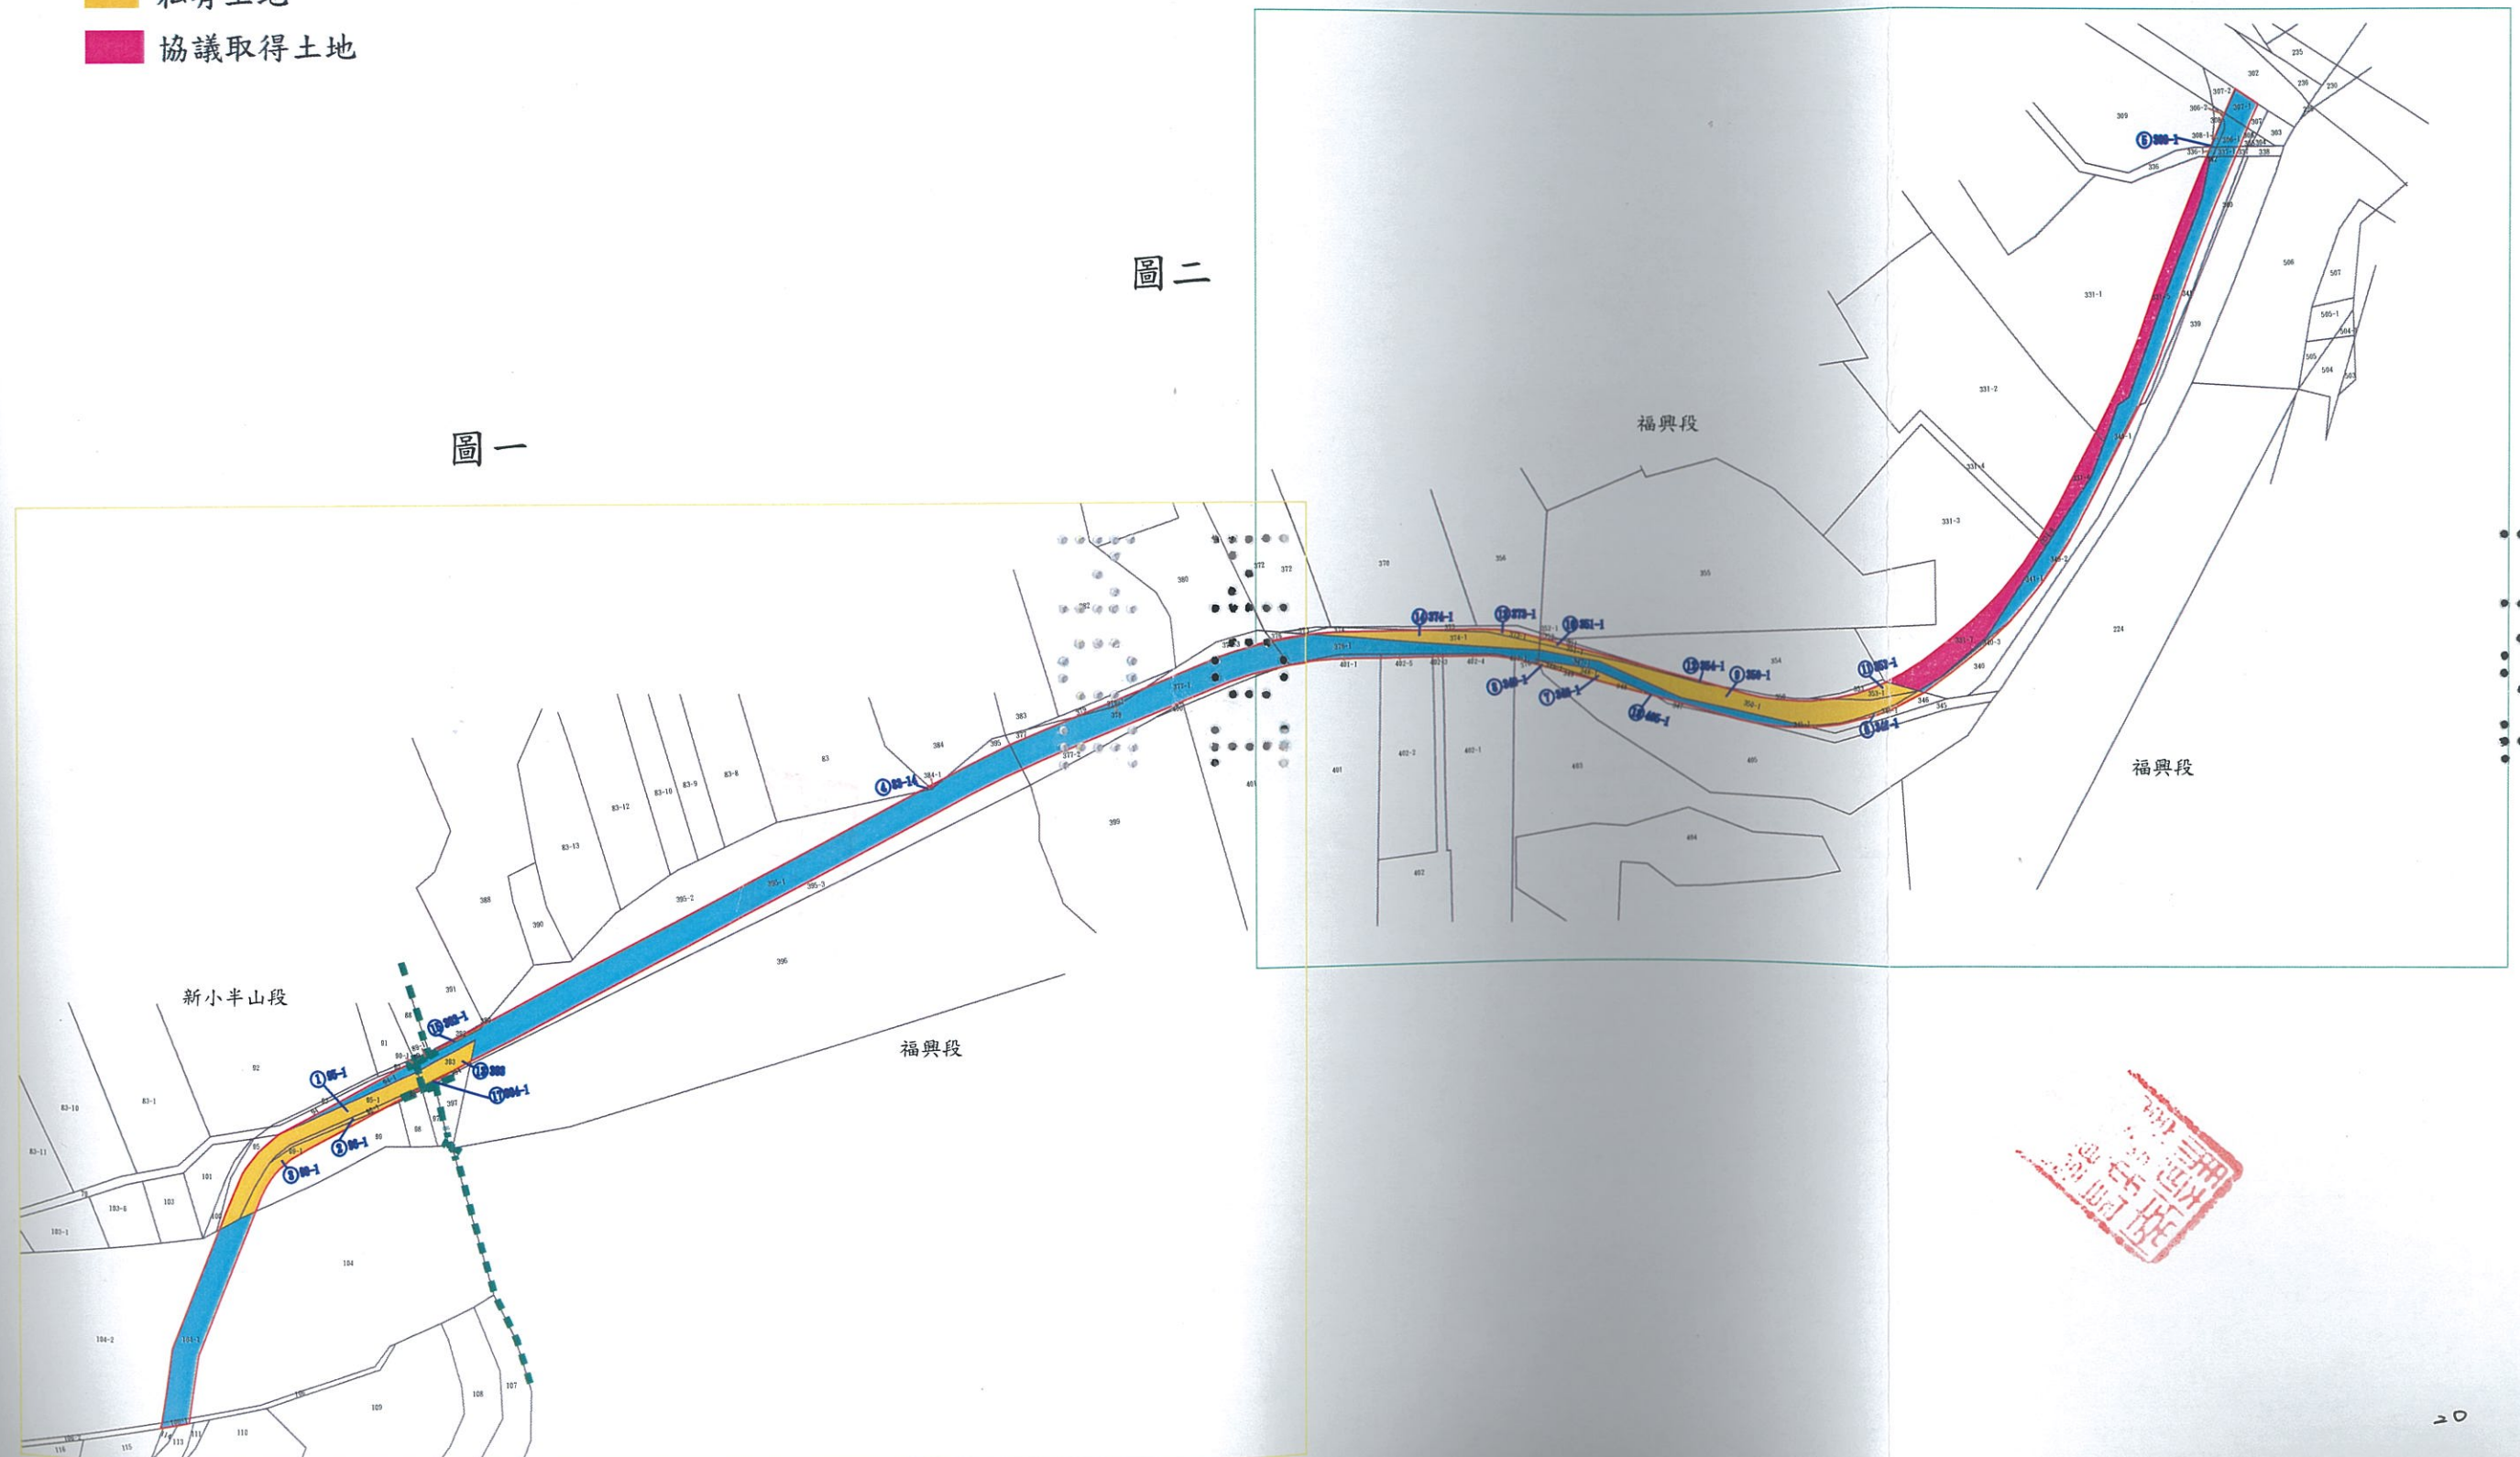

南投縣南投市新小半山段、福興段

協議取得土地



「南投市鳳山路瓶頸路段改善暨道路拓寬工程」

徵收土地圖說(2/2)

南投縣南投市新小半山段、福興段

- 工程用地範圍
- 公有土地
- 私有土地
- 協議取得土地



比例尺1/1000

