


南投市新豐段成功自辦市地重劃區都市計畫地籍套繪圖



S:1/1800

圖例

- 重劃範圍線
- 新豐段
- 計畫道路
- 增設道路
- 住宅區

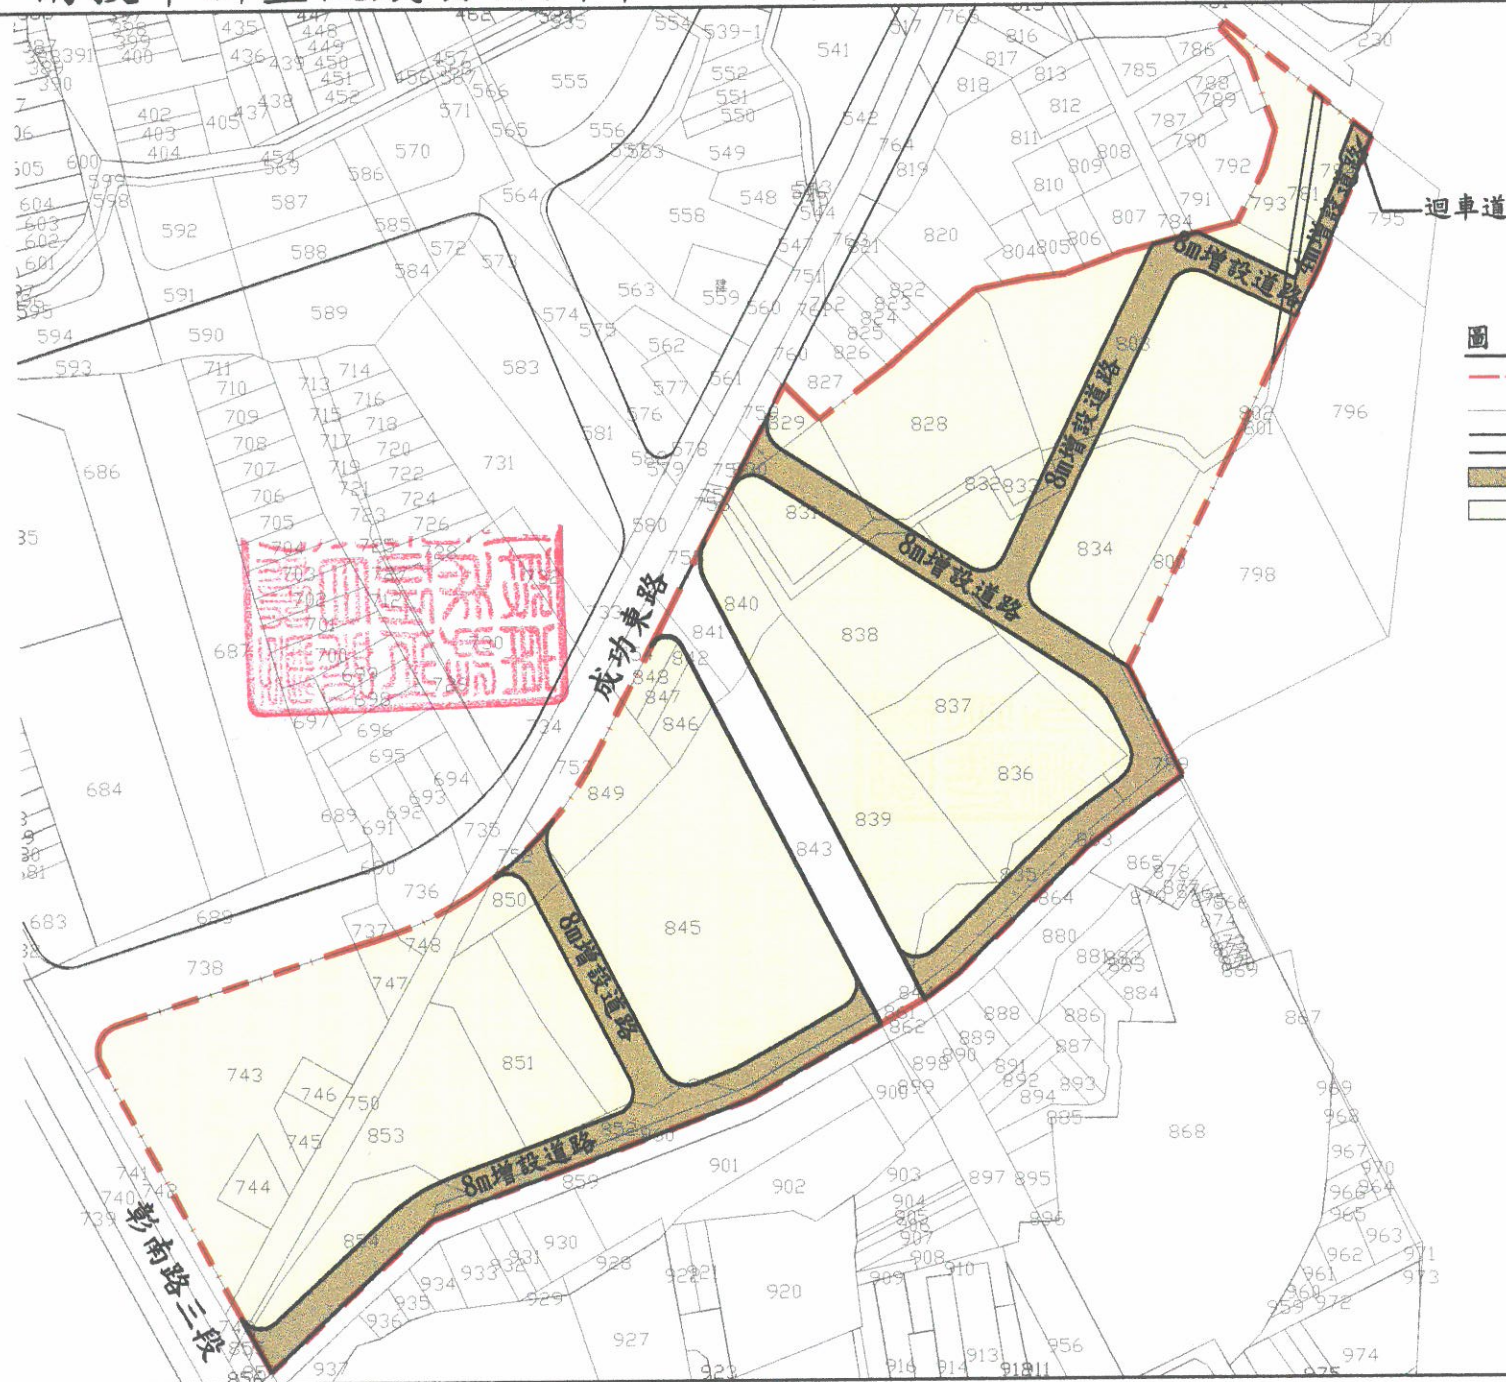

本影本與正本相符