


中寮鄉投22綠連接投20綠10M+400 15M+100起點起點 徵收土地圖說(全)

南投線中寮鄉先驅段、鄉親寮




比例尺1/8000

- 工程用地範圍
- 未登錄土地
 - 協議取得土地
 - 公有土地
 - 申請徵收土地
 - 二期工程用地範圍

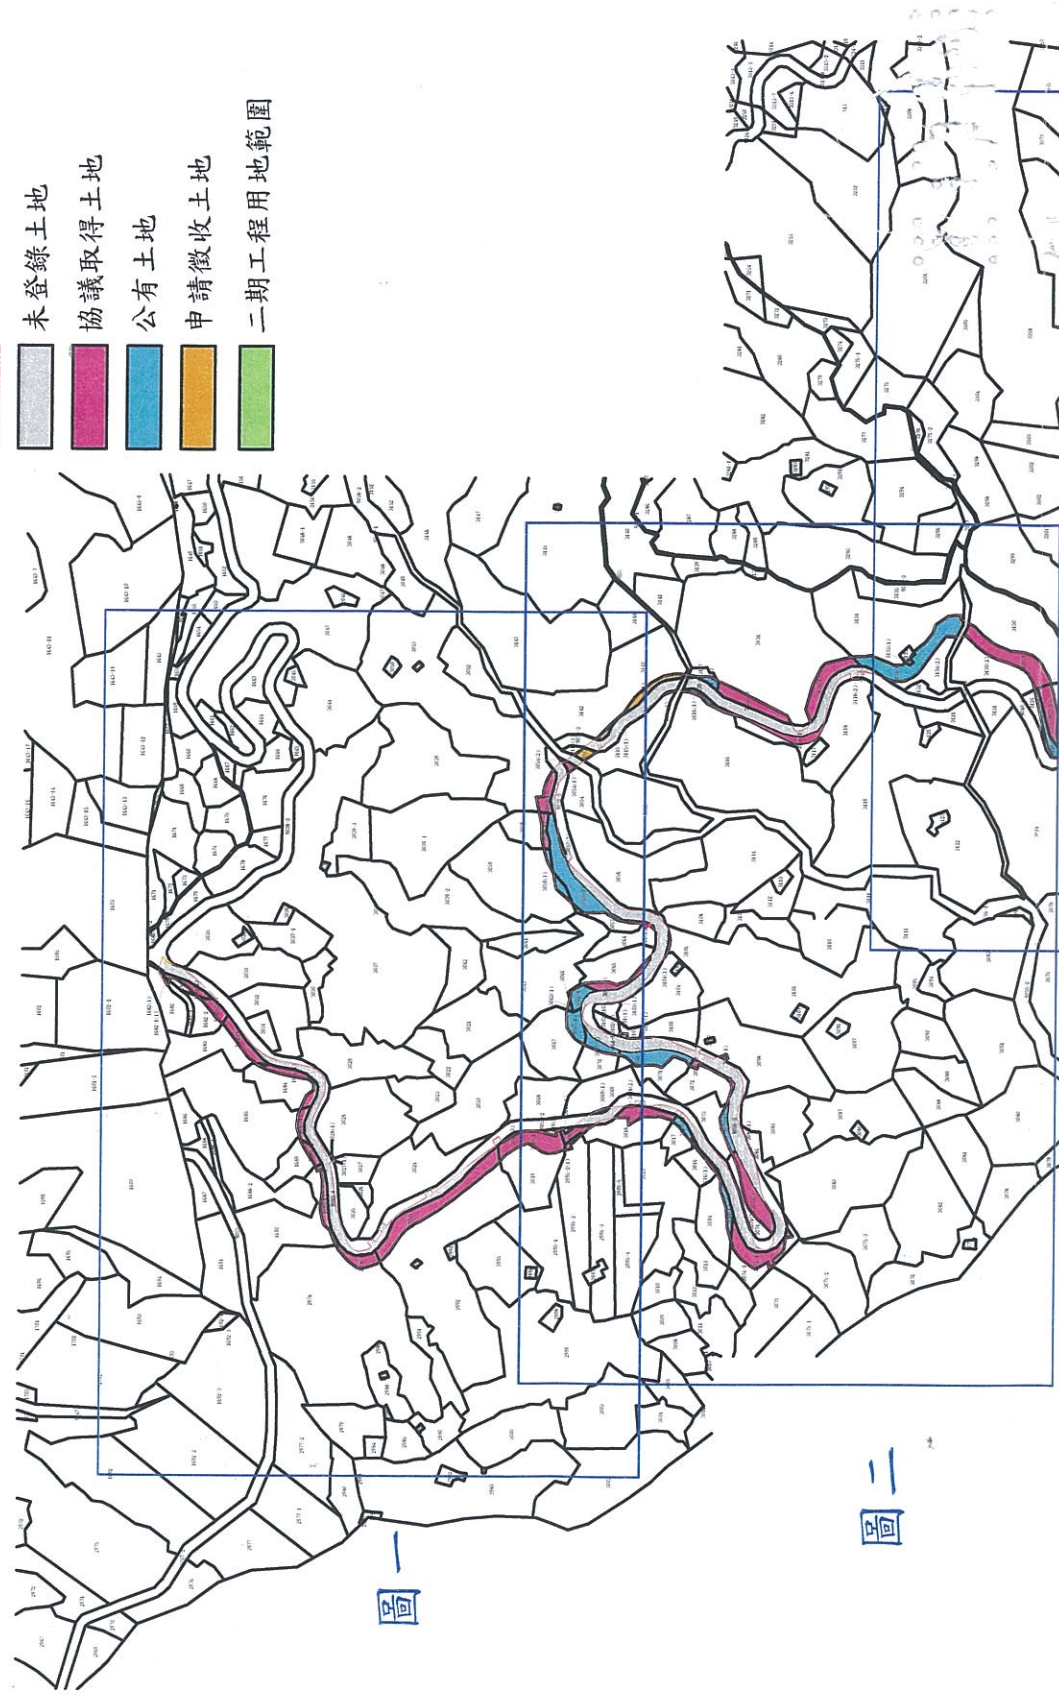

圖一

圖三

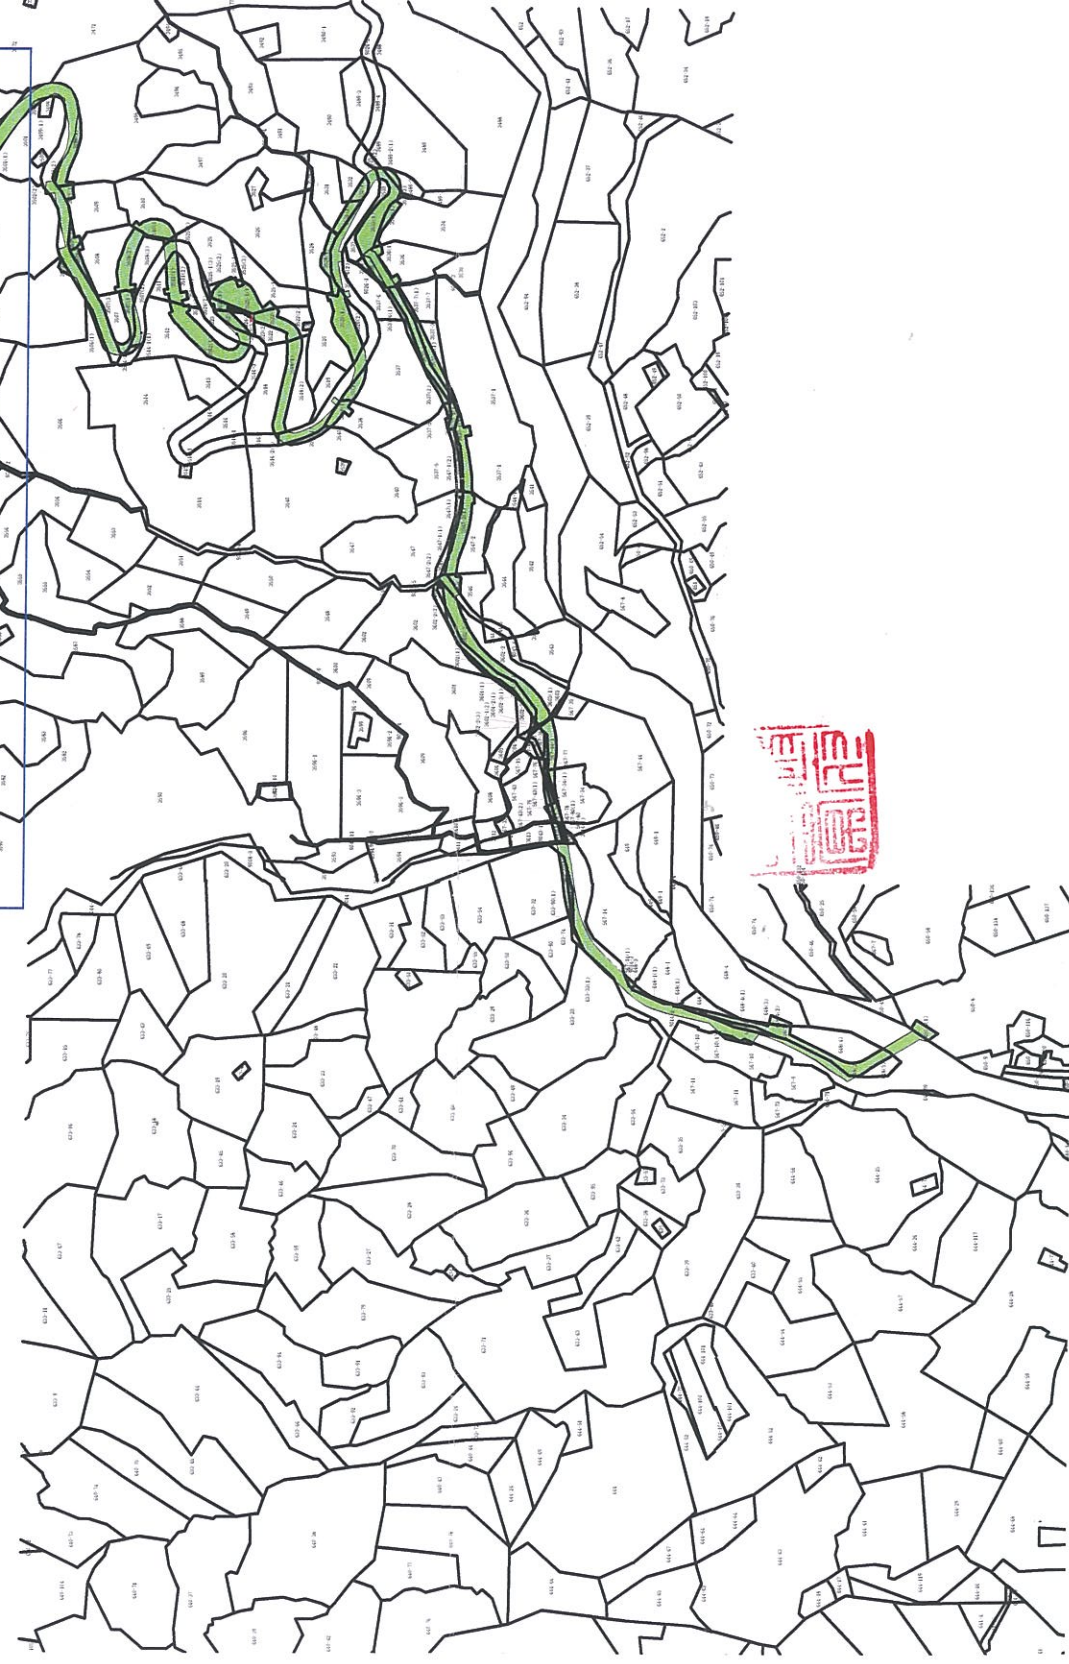


寮鄉投22線連接投26線16K+406~19K+130道路拓寬改善工程」 收土地圖說(1/3)

線中寮鄉先驅段、鄉親寮




比例尺1/2400

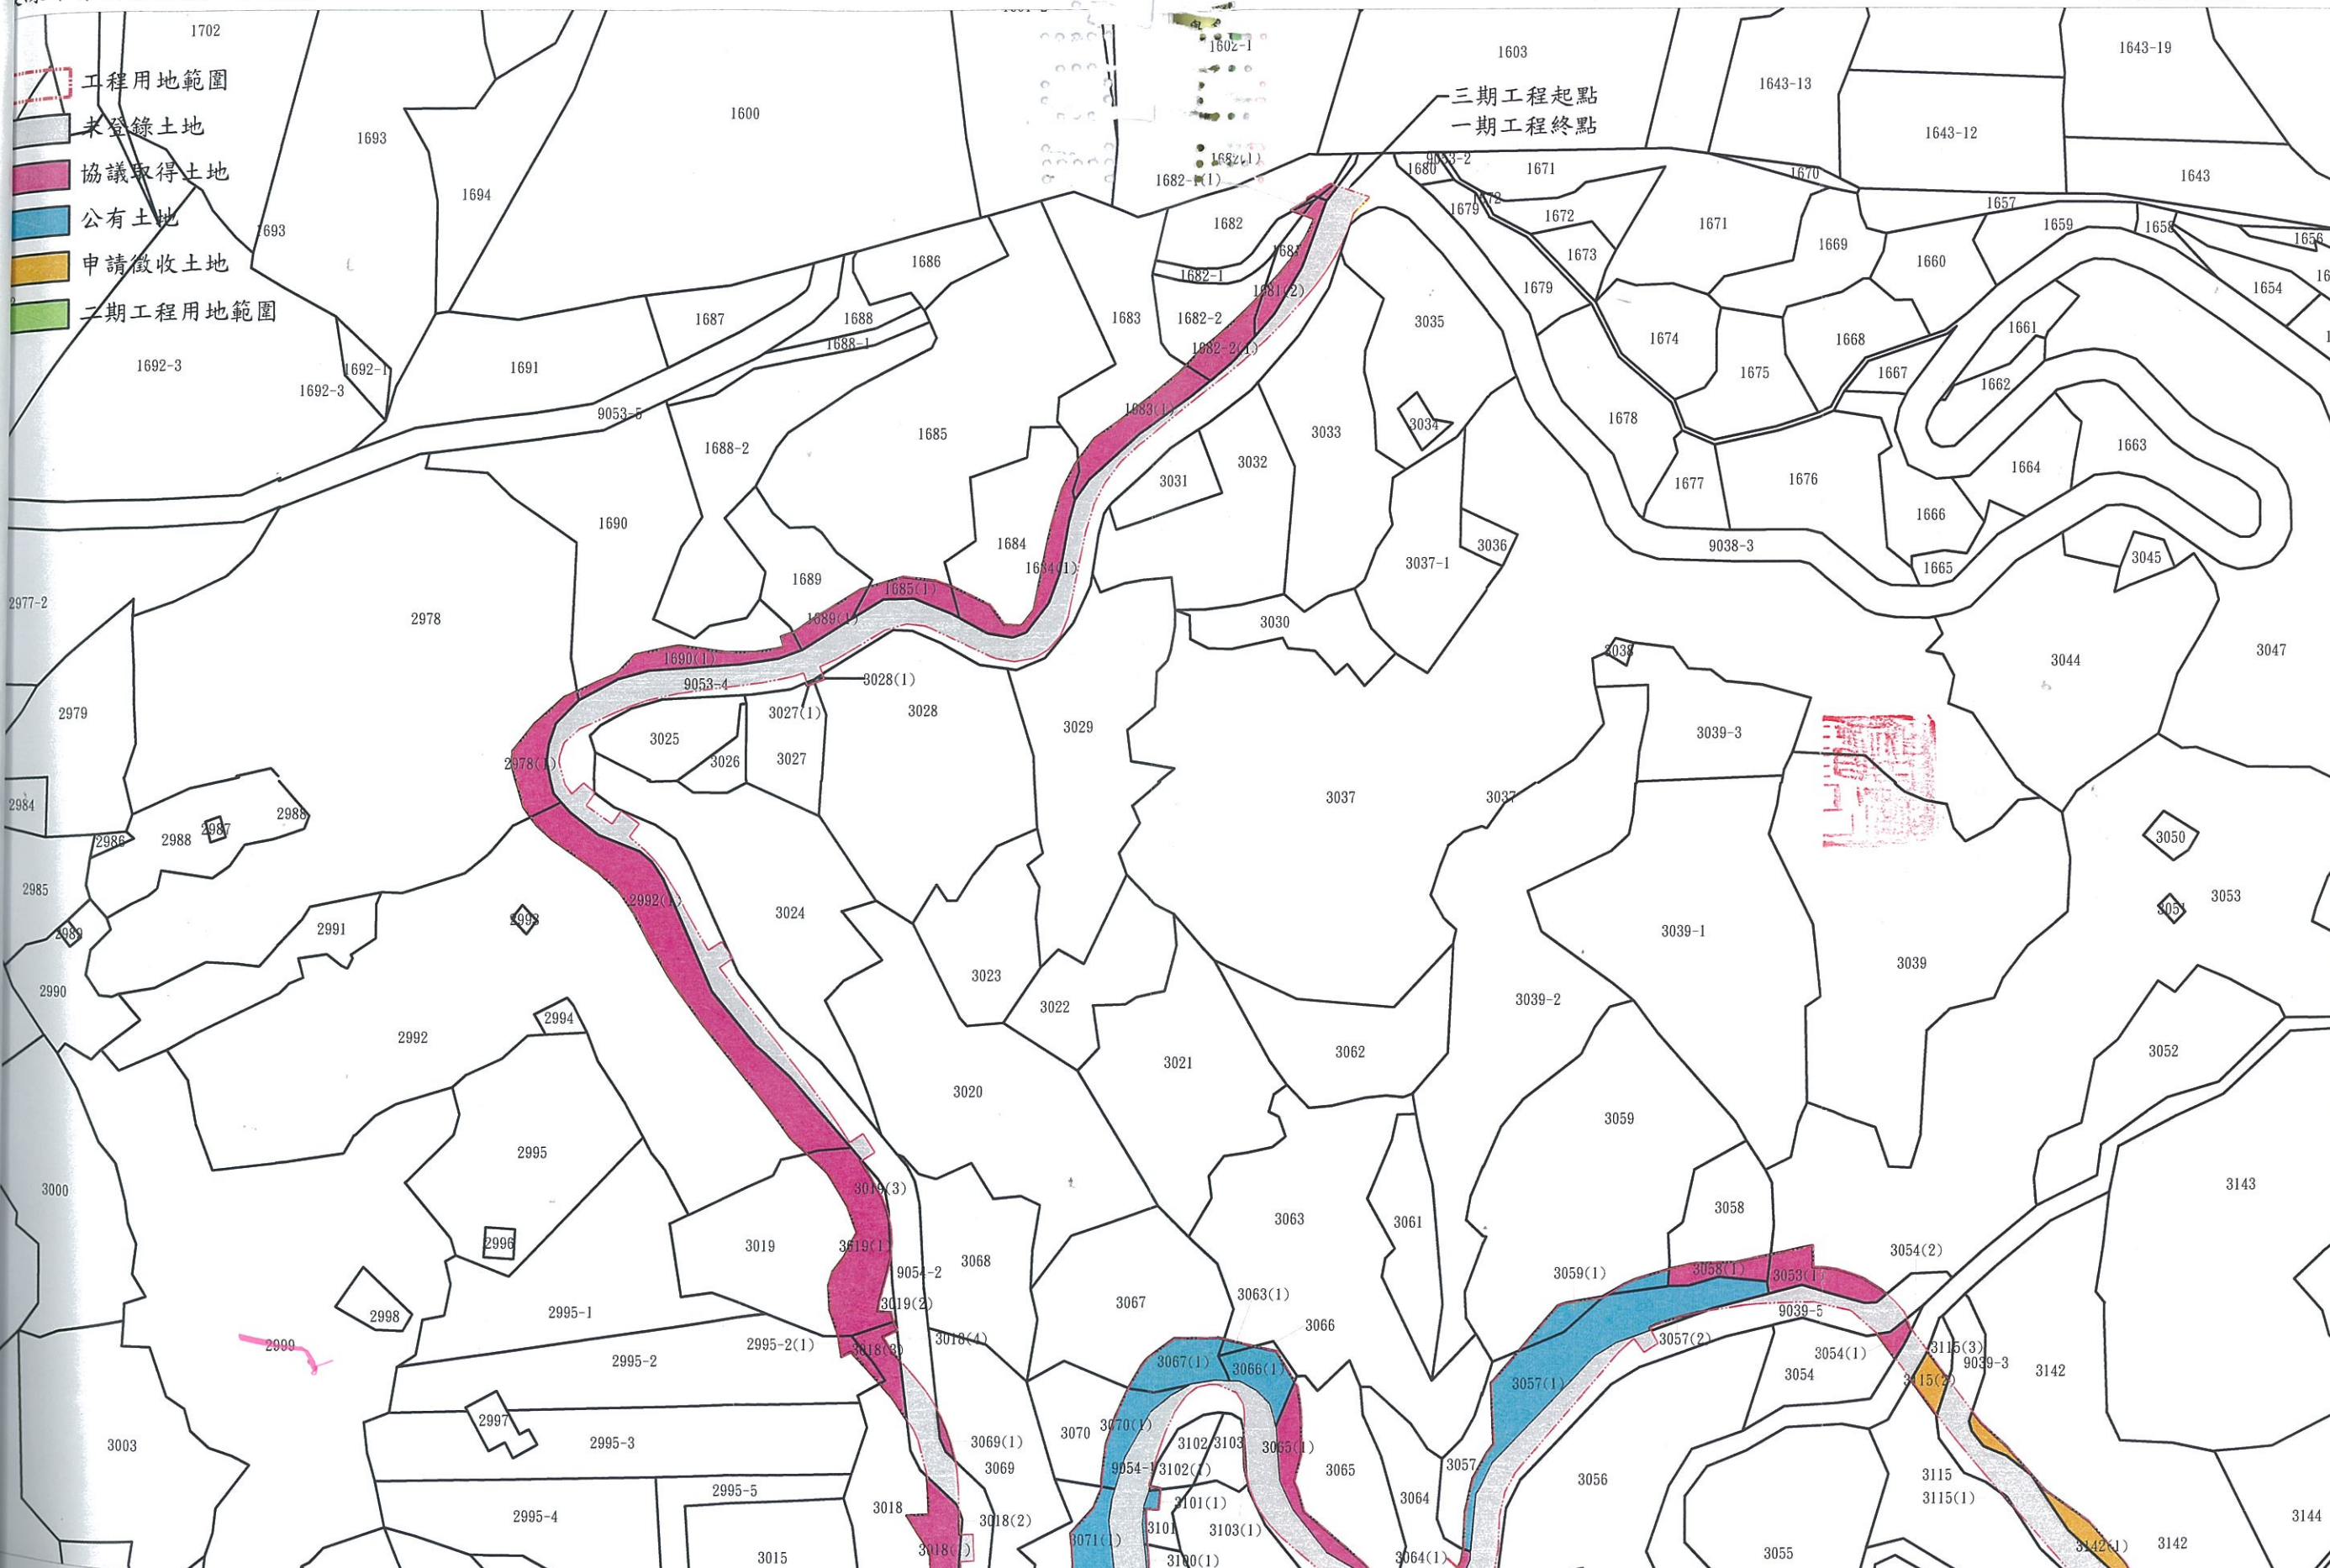

投線中寮鄉先驅段、鄉親寮



比例尺1/2400

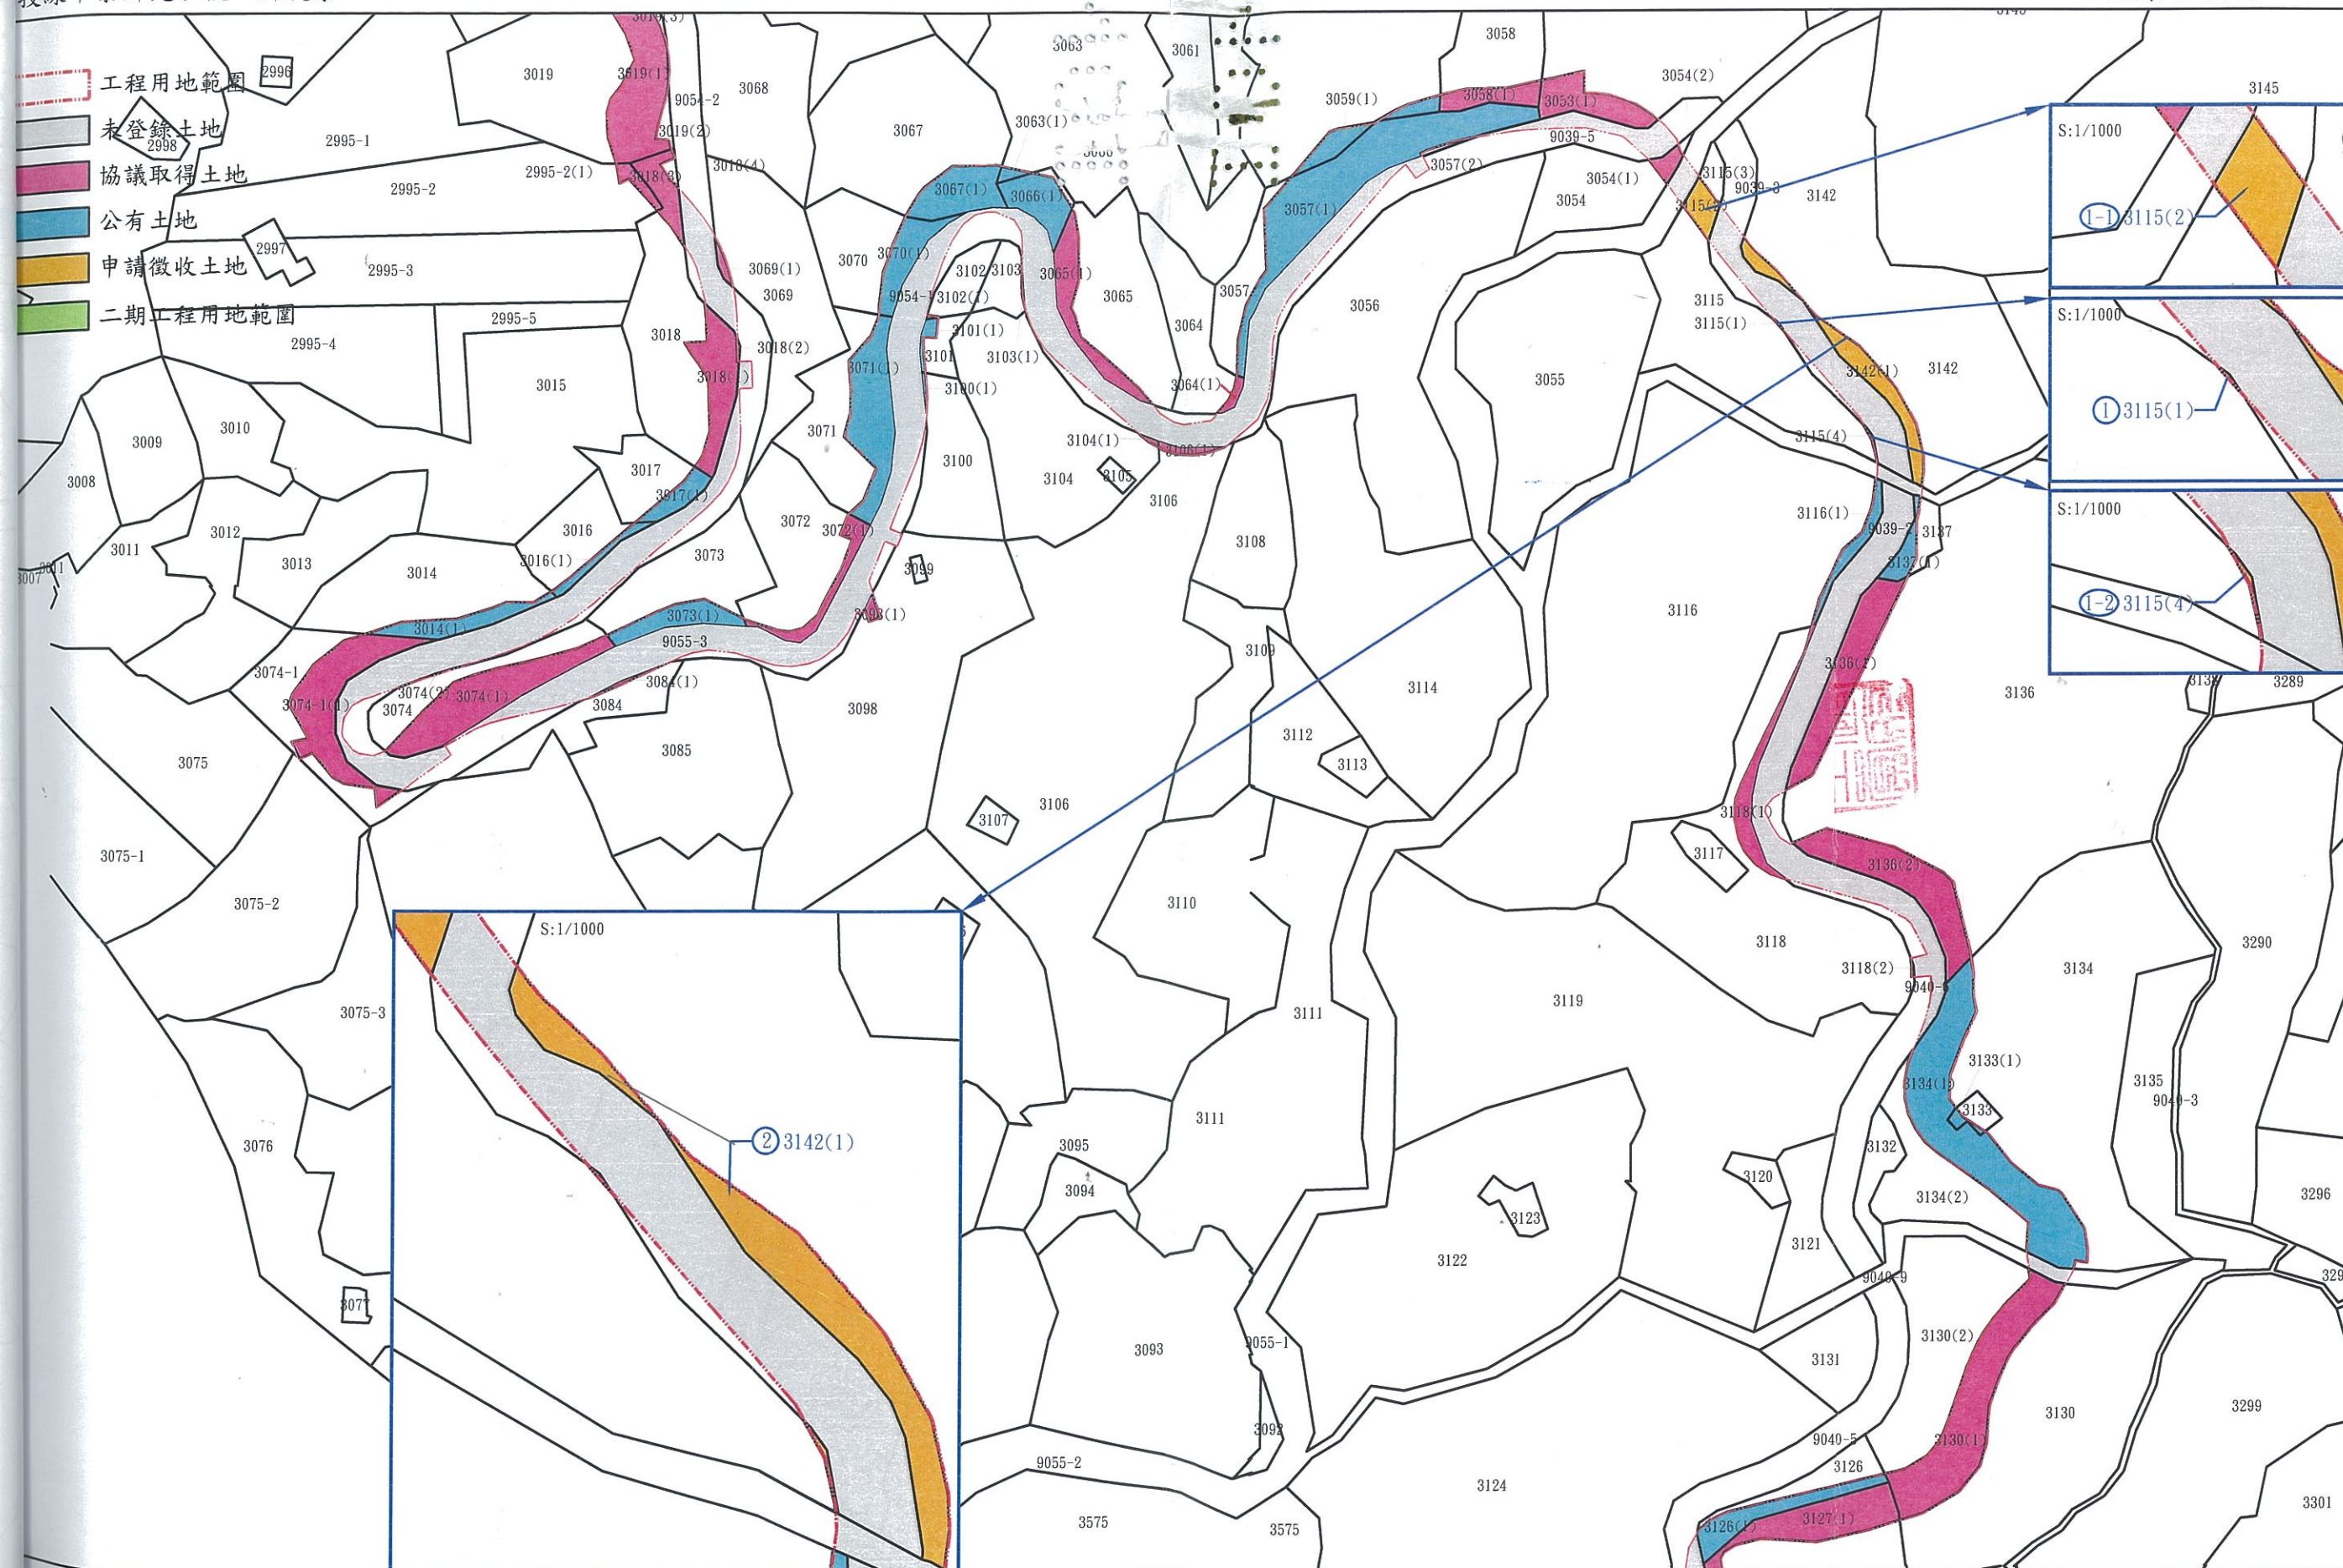

「中寮鄉投22線連接投26線16K+406~19K+130道路拓寬改善工程」

徵收土地圖說(3/3)

投線中寮鄉先驅段、鄉親寮



比例尺1/2400

