



「魚池鄉投61線1K+500~3K+820道路拓寬改善工程」 徵收土地圖說(全)

南投縣魚池鄉九族段、貓嘯段、有水段

- 工程用地範圍
- 公有土地
- 申請徵收土地
- 協議取得土地
- 段界線

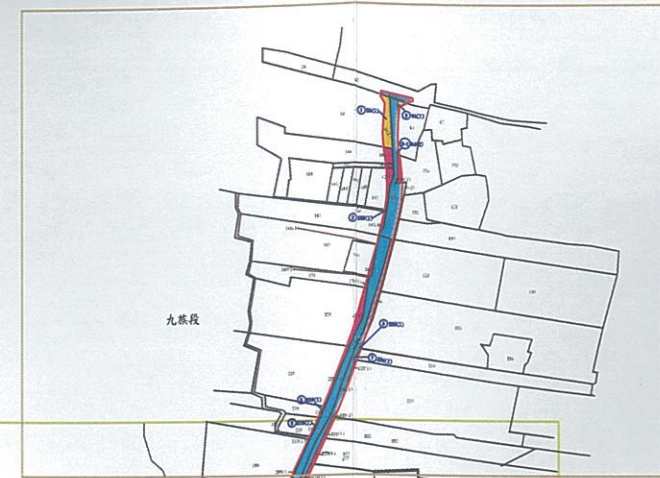

圖一

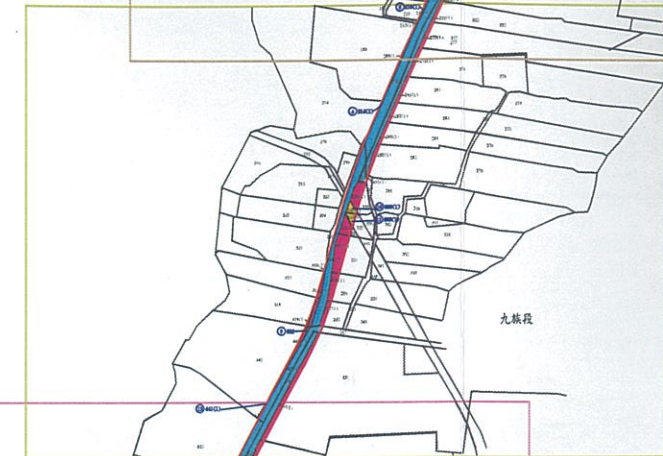


圖二



圖三



圖四

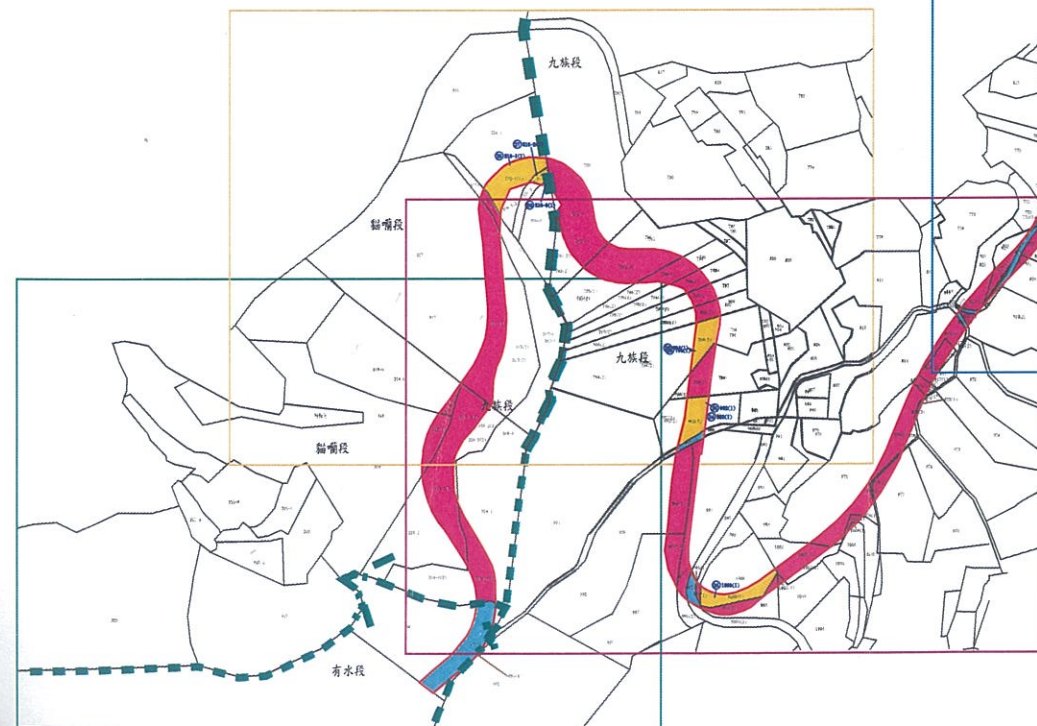

圖五

圖六

圖七

「魚池鄉投61線1K+500~3K+820道路拓寬改善工程」徵收土地圖說(1/7)

南投縣魚池鄉九族段、貓嘯段、有水段

- 工程用地範圍
- 公有土地
- 申請徵收土地
- 協議取得土地
- 段界線



九族段




「魚池鄉投61線1K+500~3K+820道路拓寬改善工程」徵收土地圖說(2/7)

南投縣魚池鄉九族段、貓嘯段、有水段

- 工程用地範圍
- 公有土地
- 申請徵收土地
- 協議取得土地
- 段界線

北
西 東
南
比例尺1/1200

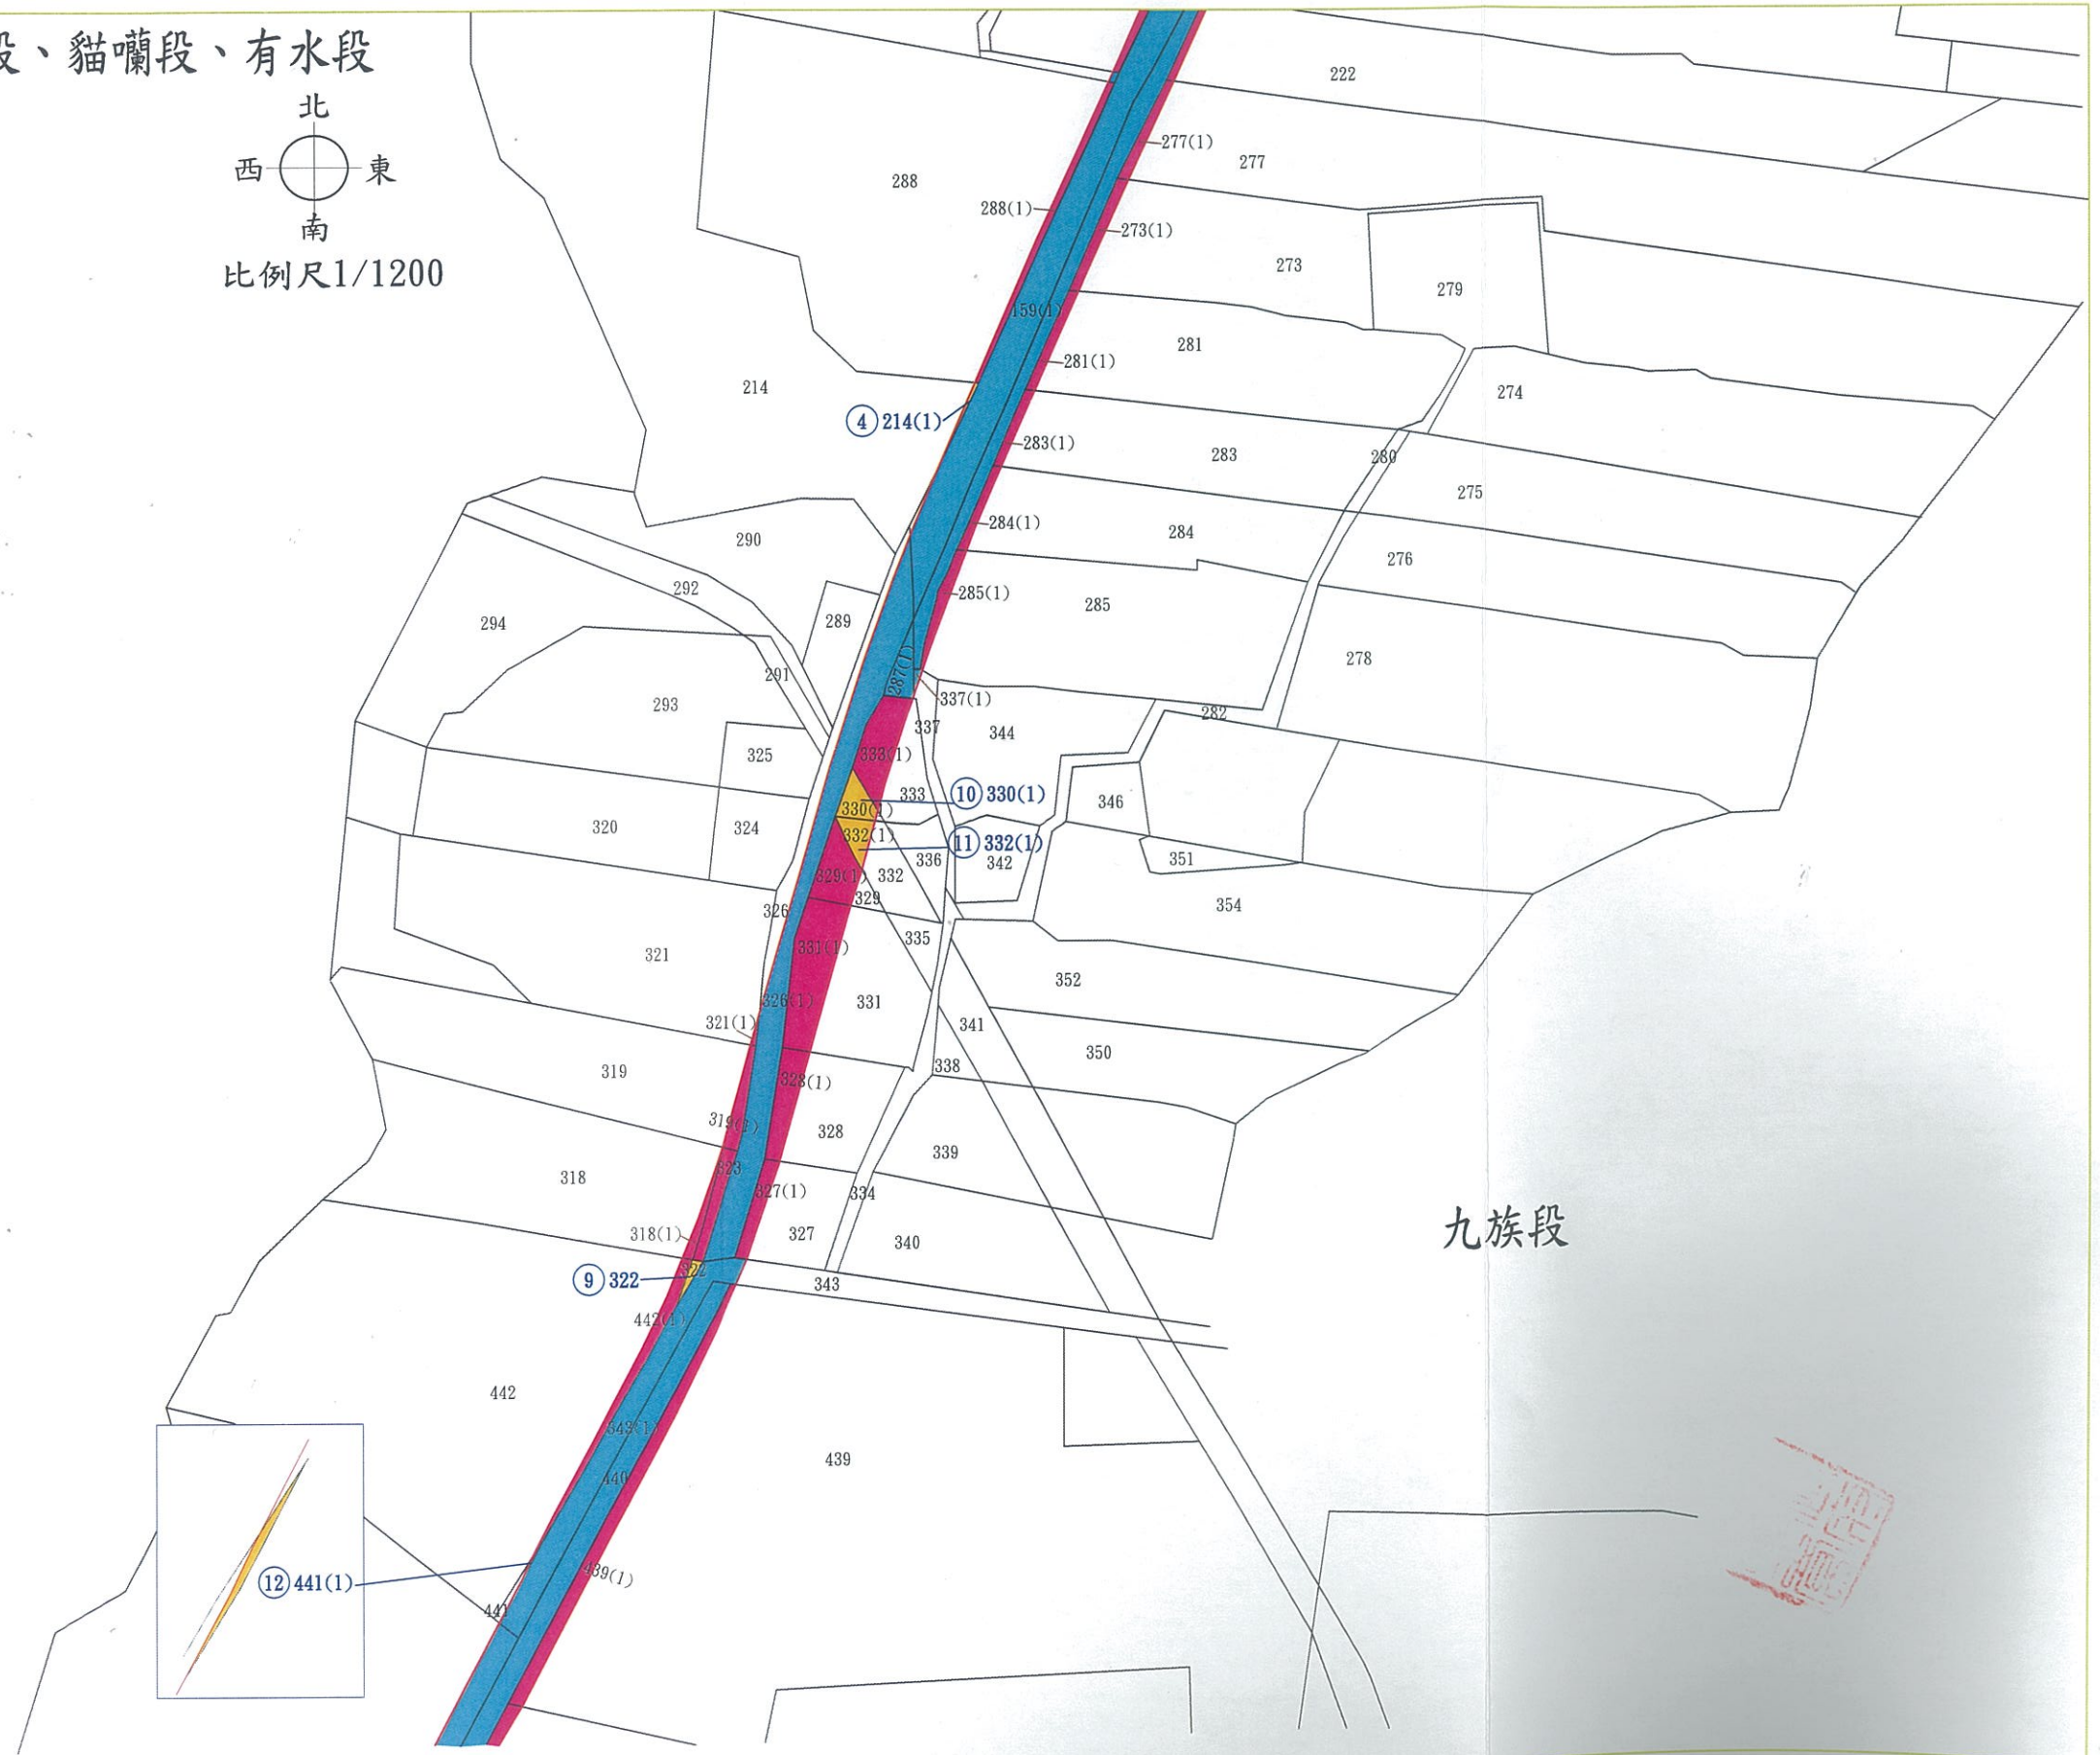

九族段

「魚池鄉投61線1K+500~3K+820道路拓寬改善工程」徵收土地圖說(3/7)

南投縣魚池鄉九族段、貓嘯段、有水段


- 工程用地範圍
- 公有土地
- 申請徵收土地
- 協議取得土地
- 段界線

北
西 — 東
南
比例尺1/1200




九族段

「魚池鄉投61線1K+500~3K+820道路拓寬改善工程」徵收土地圖說(4/7)

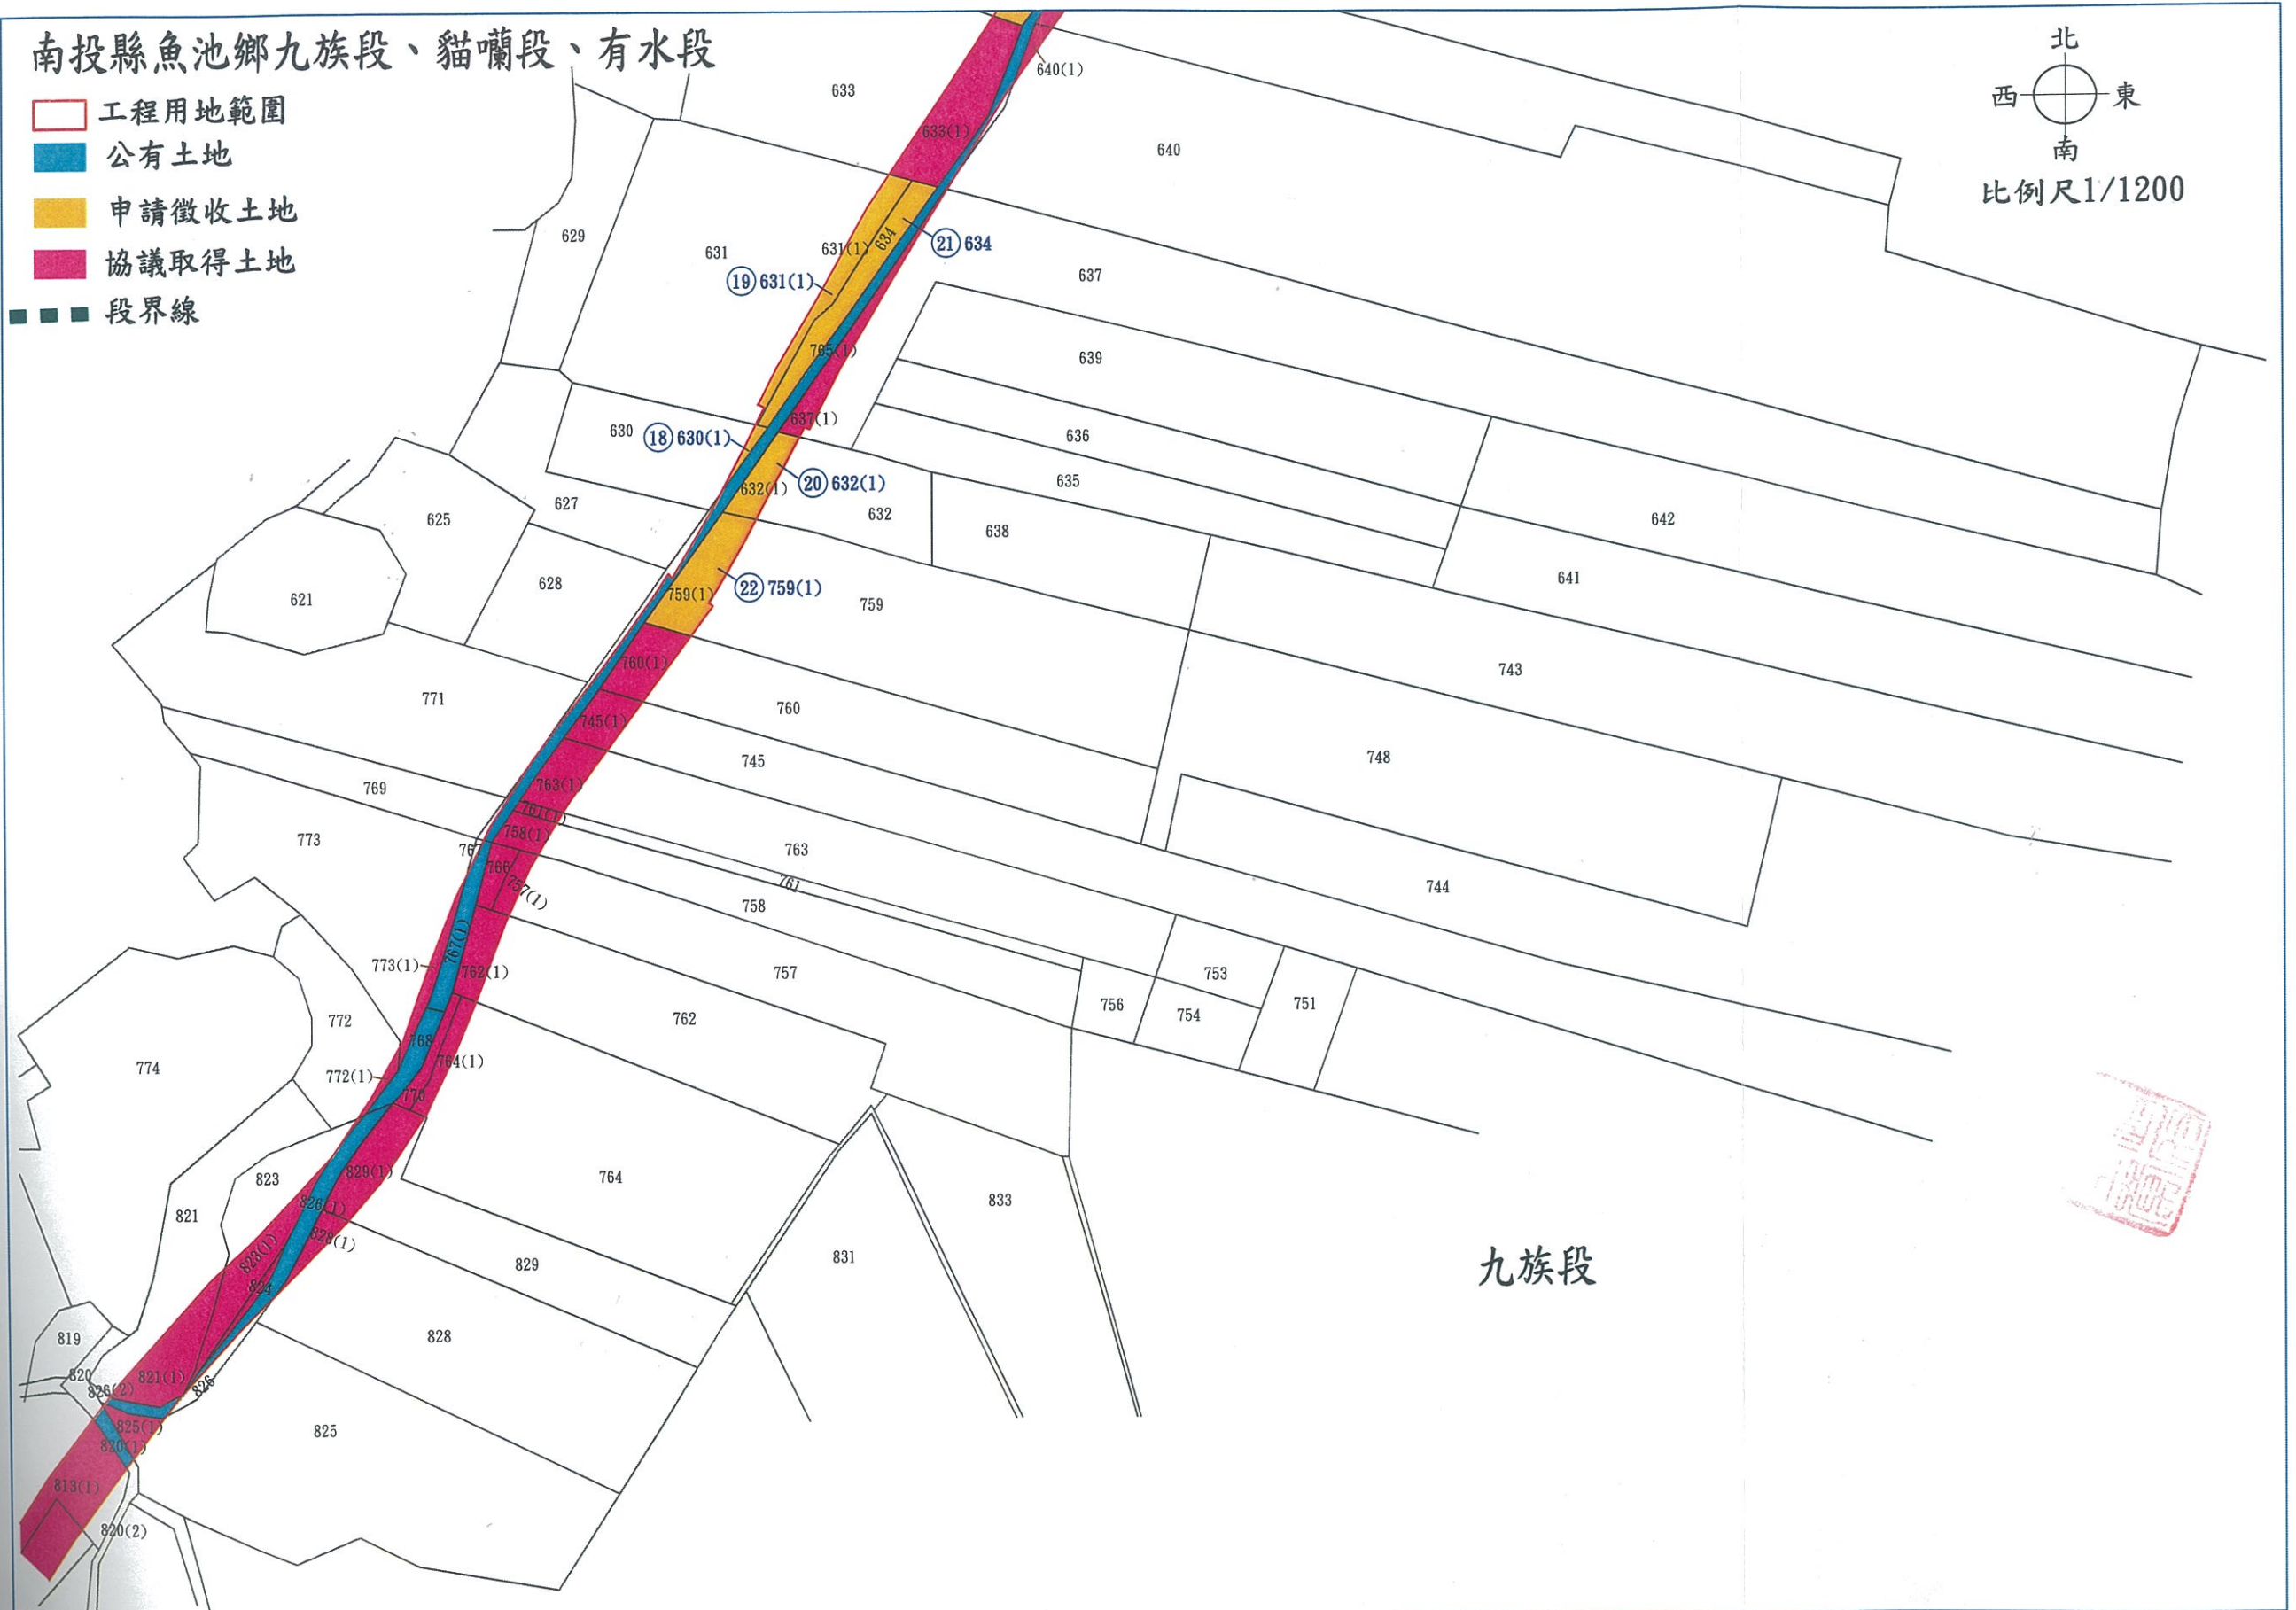

「魚池鄉投61線1K+500~3K+820道路拓寬改善工程」徵收土地圖說(5/7)

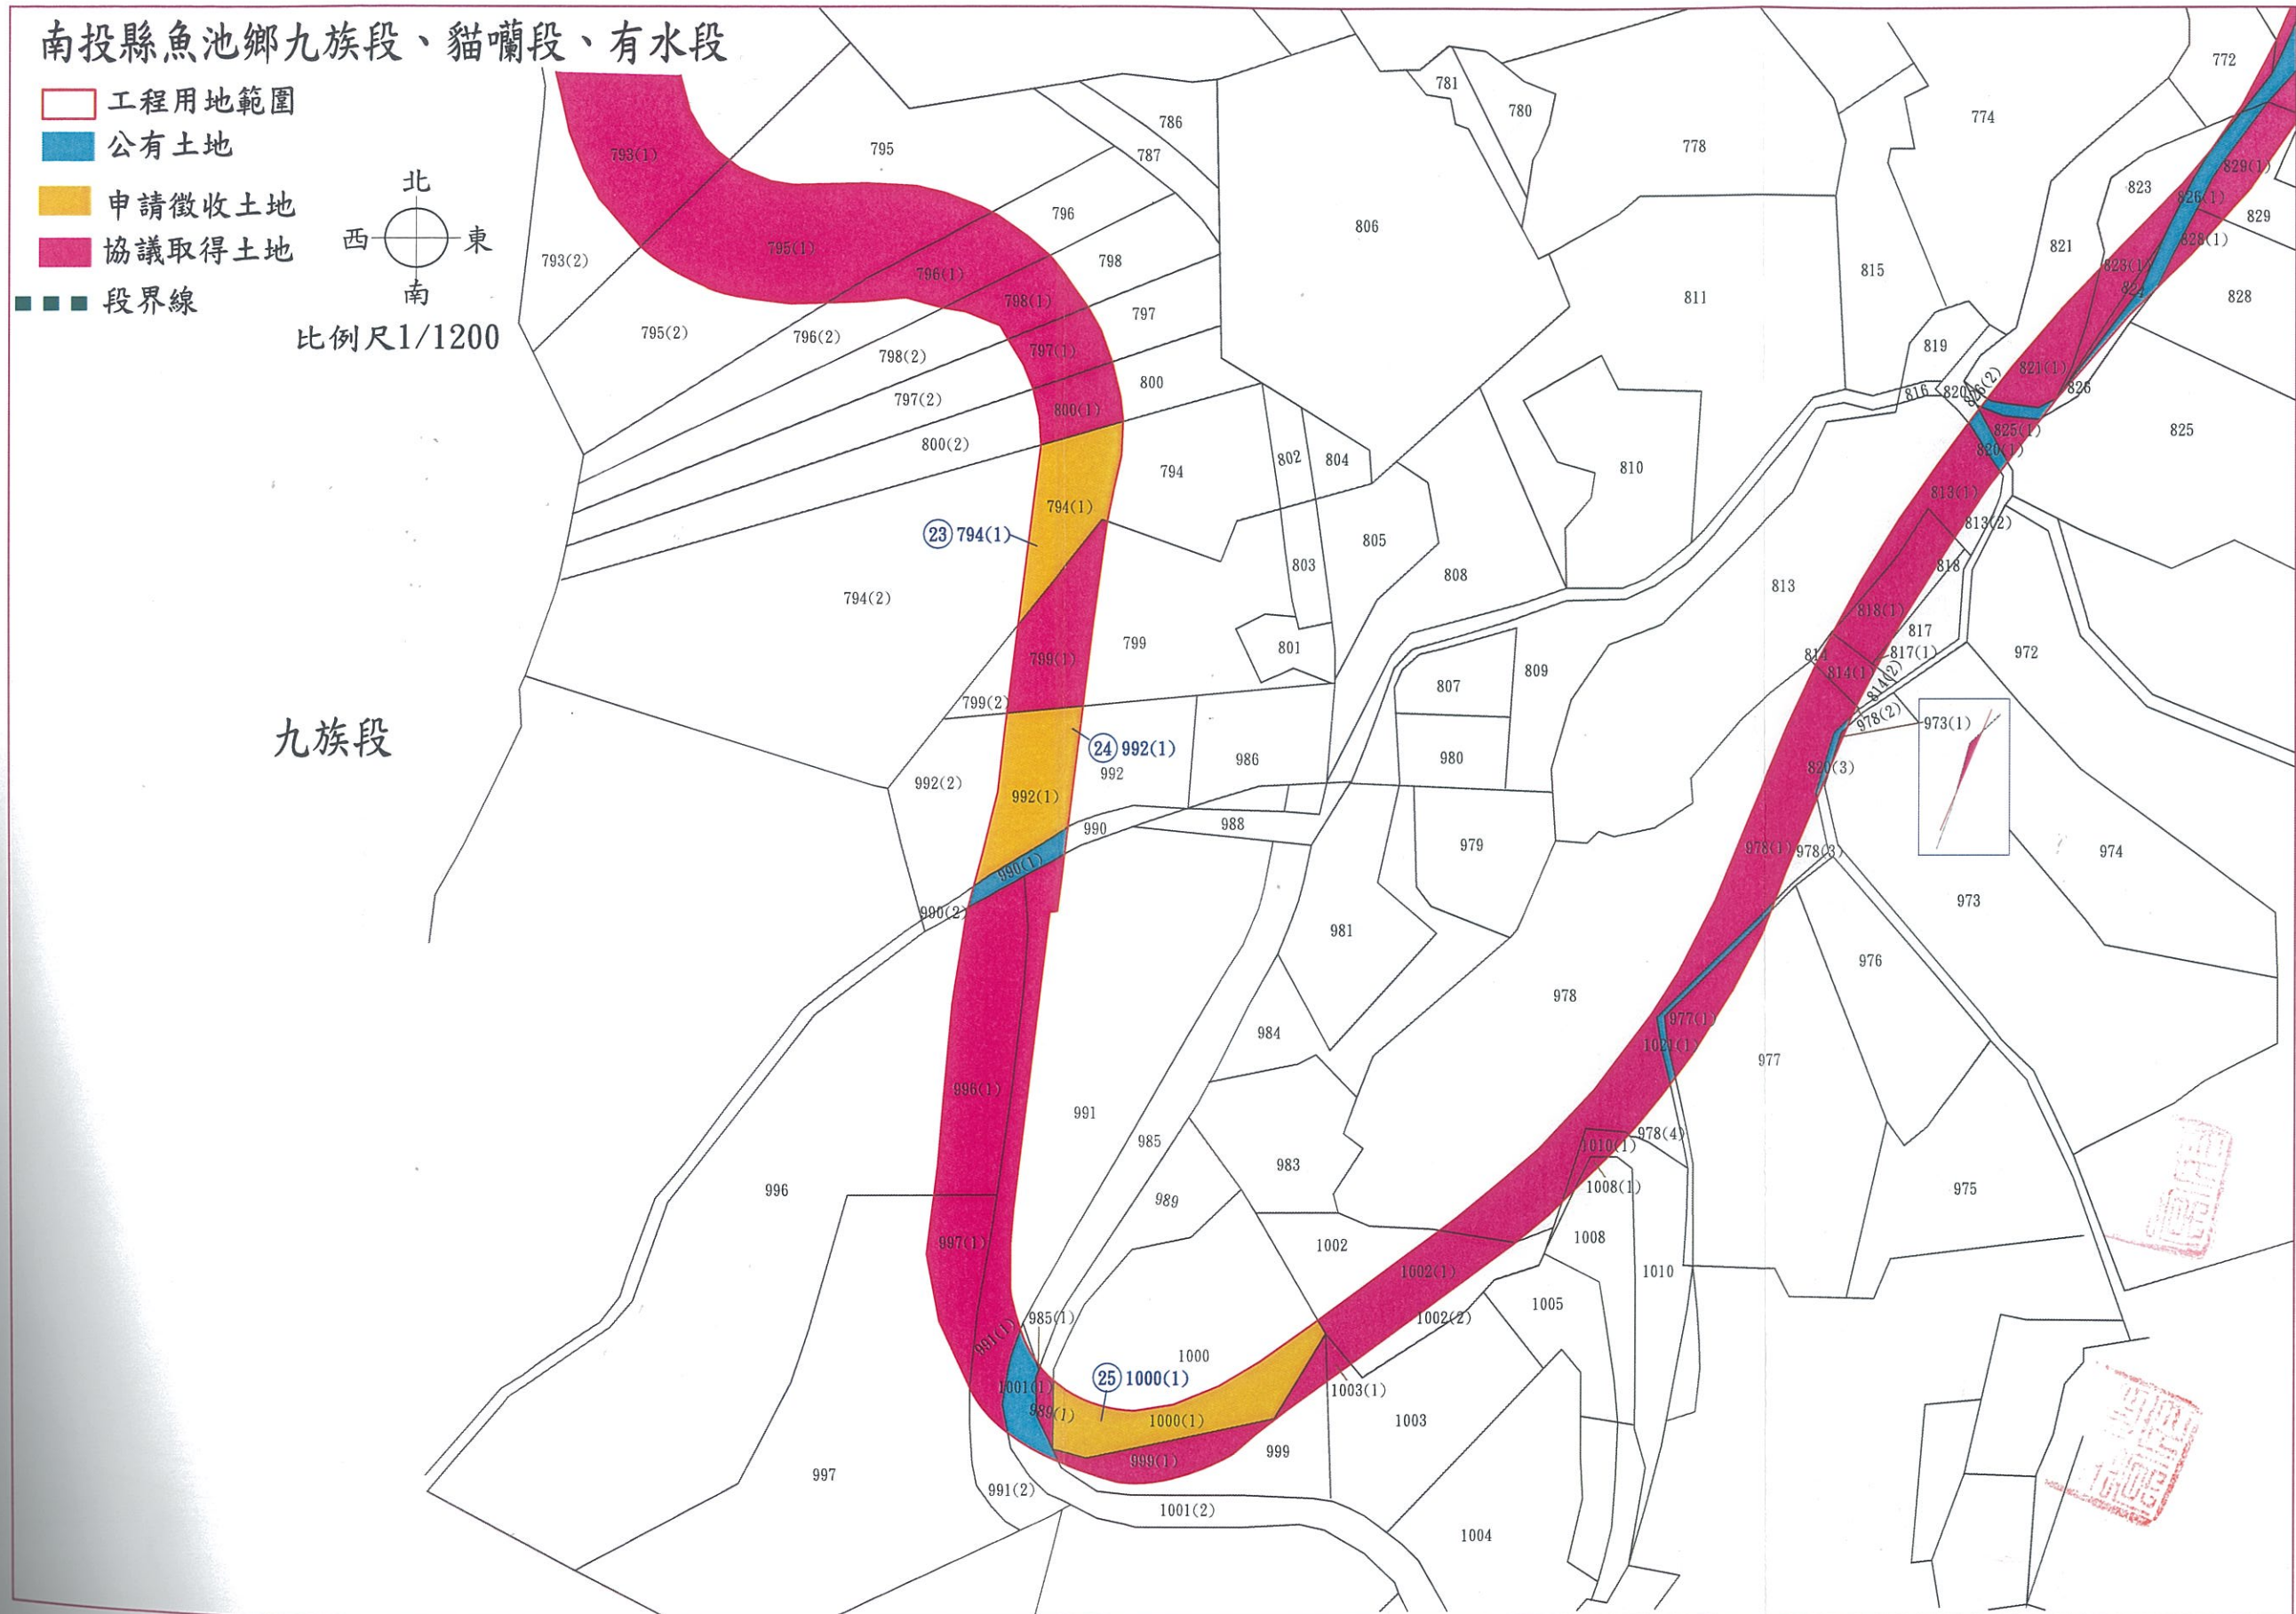


「魚池鄉投61線1K+500~3K+820道路拓寬改善工程」徵收土地圖說(6/7)

南投縣魚池鄉九族段、貓嘯段、有水段

- 工程用地範圍
- 公有土地
- 申請徵收土地
- 協議取得土地
- 段界線



比例尺1/1200

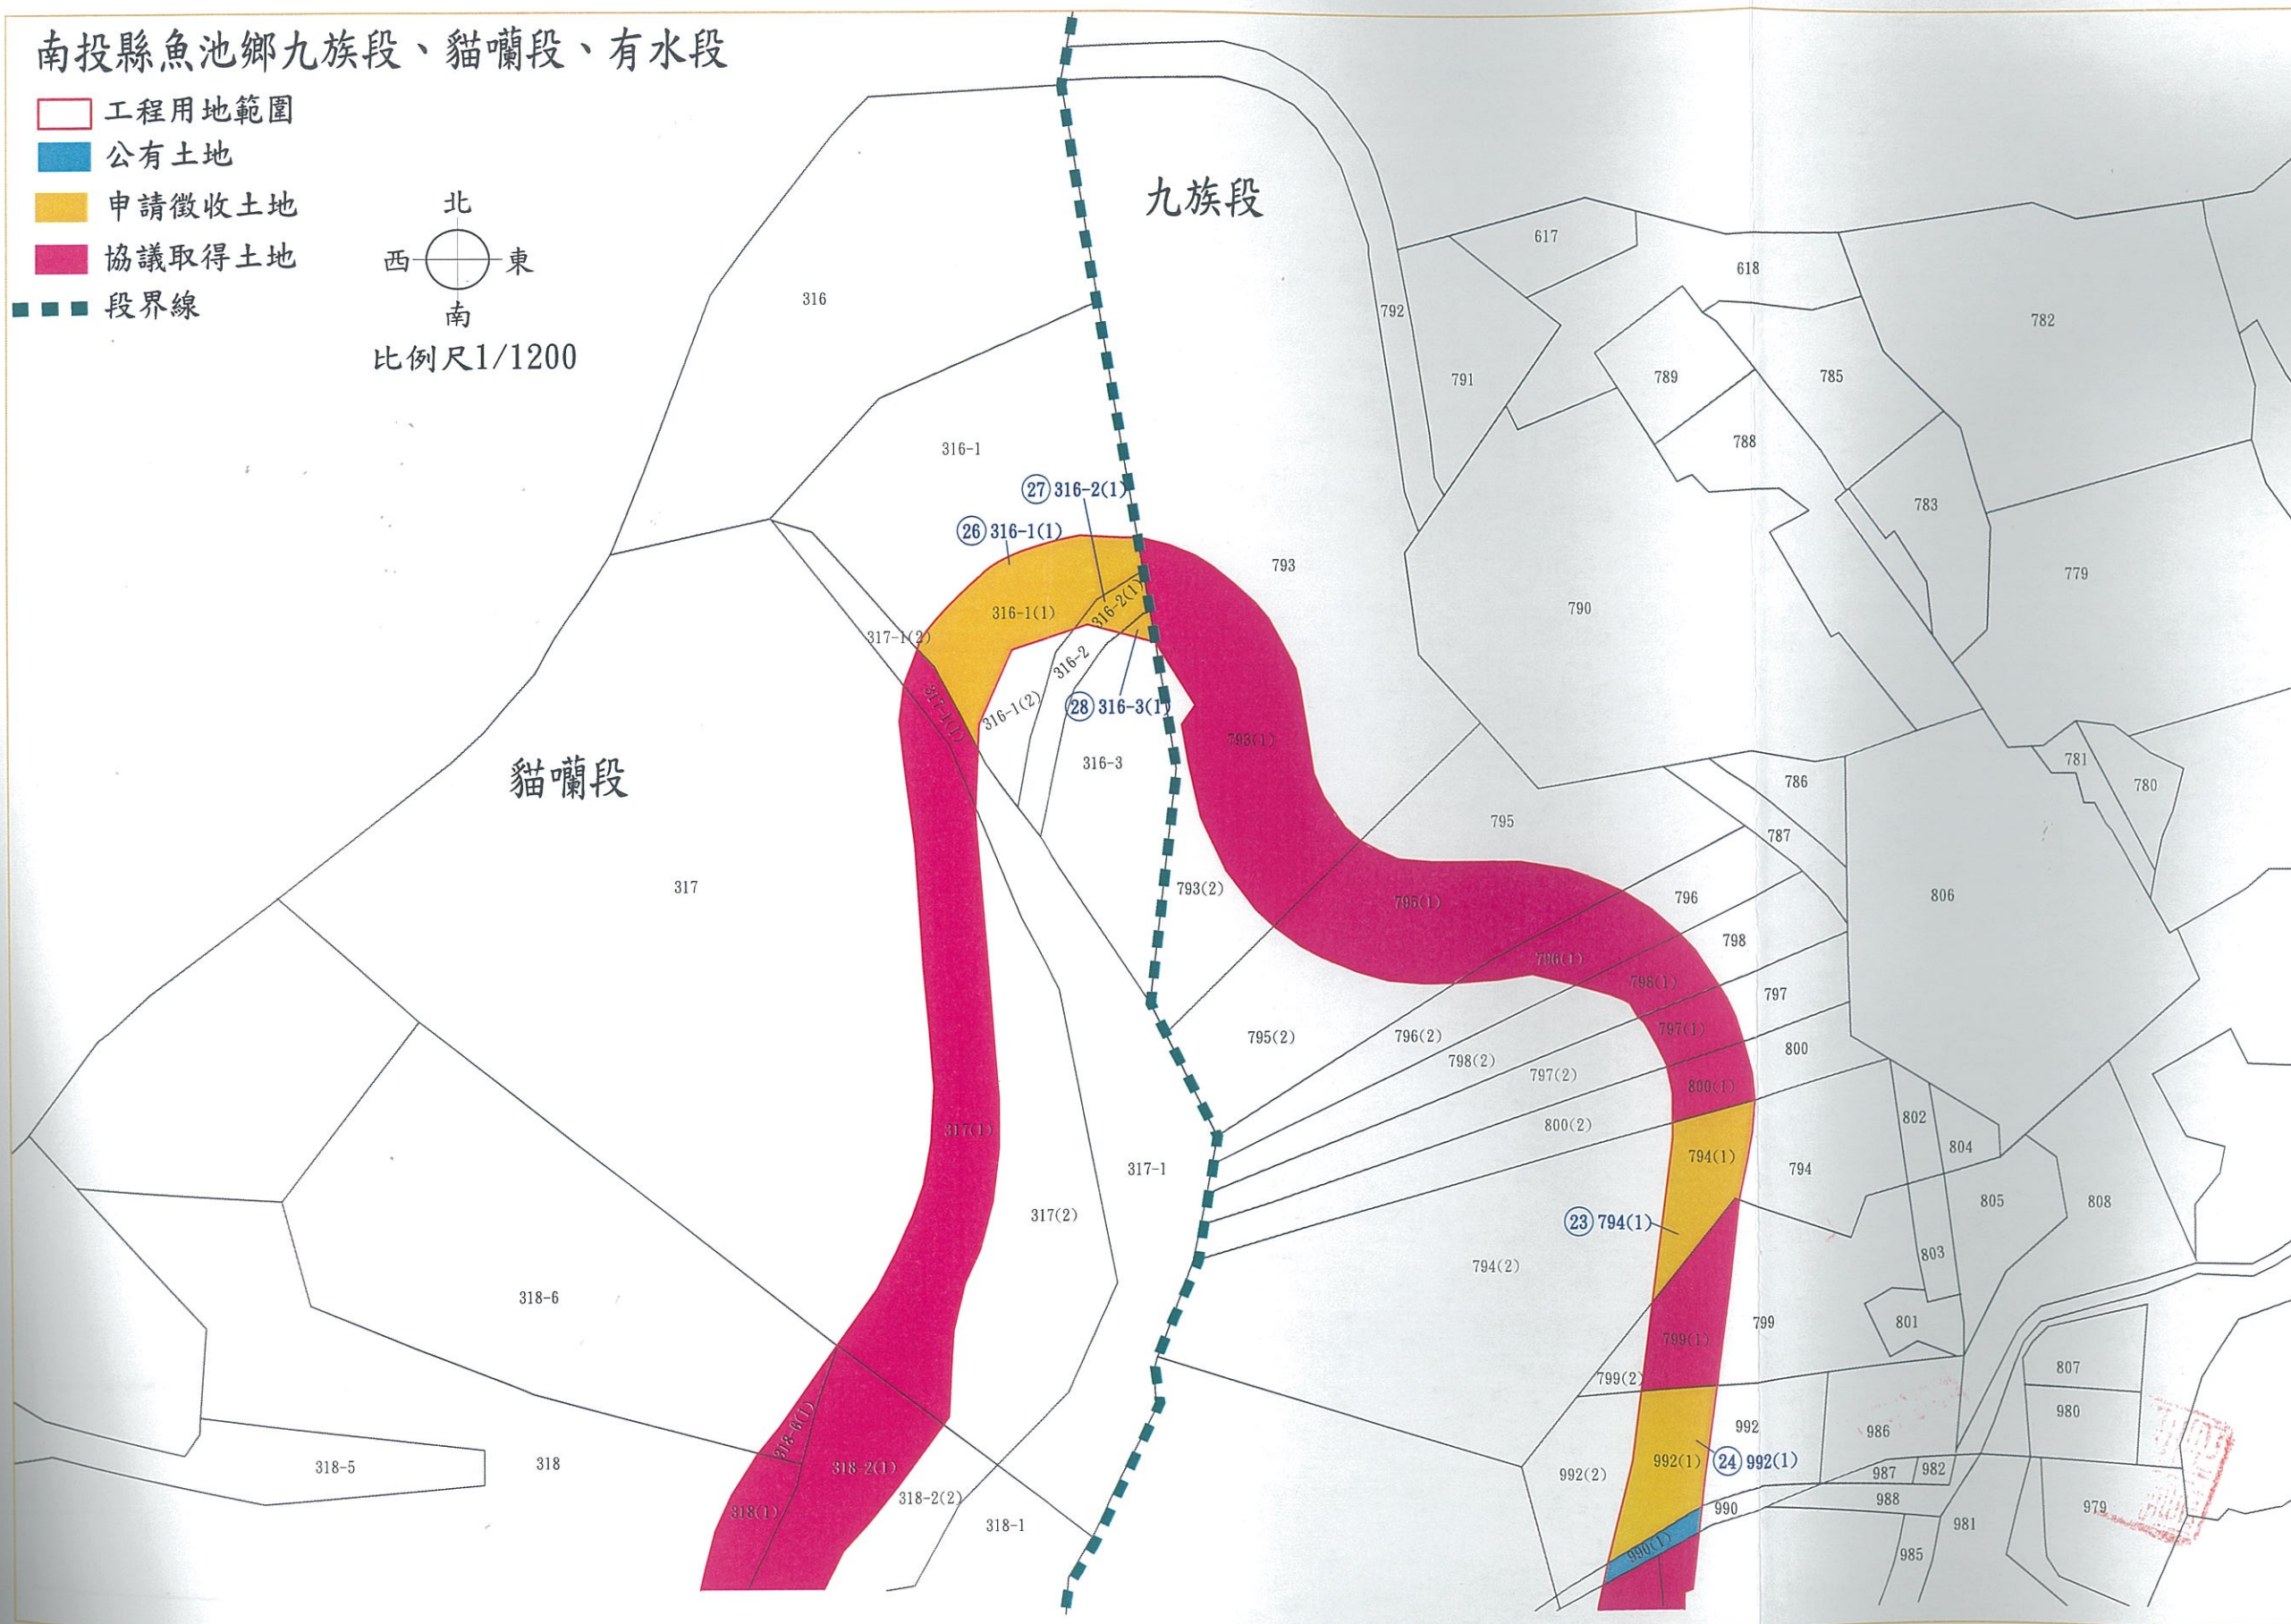

「魚池鄉投61線1K+500~3K+820道路拓寬改善工程」徵收土地圖說(7/7)

NO. 3

南投縣魚池鄉九族段、貓嘯段、有水段

- 工程用地範圍
- 公有土地
- 申請徵收土地
- 協議取得土地
- 段界線

北
西 東
南
比例尺1/1200

