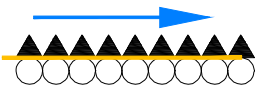
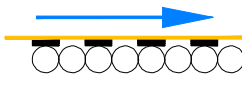
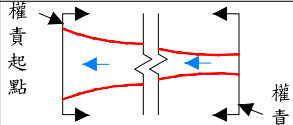
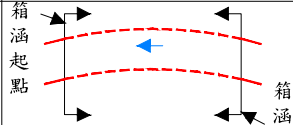
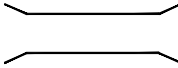


外輻排水系統—外輻排水幹線


用地範圍線地籍套繪圖

南投縣政府


中華民國 109 年 3 月

區域排水用地範圍線圖籍圖例			
	用地範圍線（紅色）		治理計畫線（深黃色）
	設施範圍（河川區域、海堤區域）（綠色）		水流方向（藍色）
	既有堤防		待建堤防
	既有護岸		待建護岸
	待加高加強護岸		待加高加強堤防
	都市計畫線（紫色）		縱貫鐵路（黑色）
	段界		高速鐵路（深藍色）
	鄉（鎮、市、區）界		斷面線（橘色）
	縣（市）界		斷面樁（橘色）
	權責起、終點		箱涵
	攔河堰（壩）、固床工		橋梁
	公有地		抽水站
	私有地		閘門
	混凝土建物 （數字表樓層）		磚造建物
	鐵皮搭蓋建物		滯（蓄）洪池
	貓羅溪公告用地範圍線		貓羅溪水防道路分洪箱涵路線

外轆排水幹線圖籍接續一覽圖

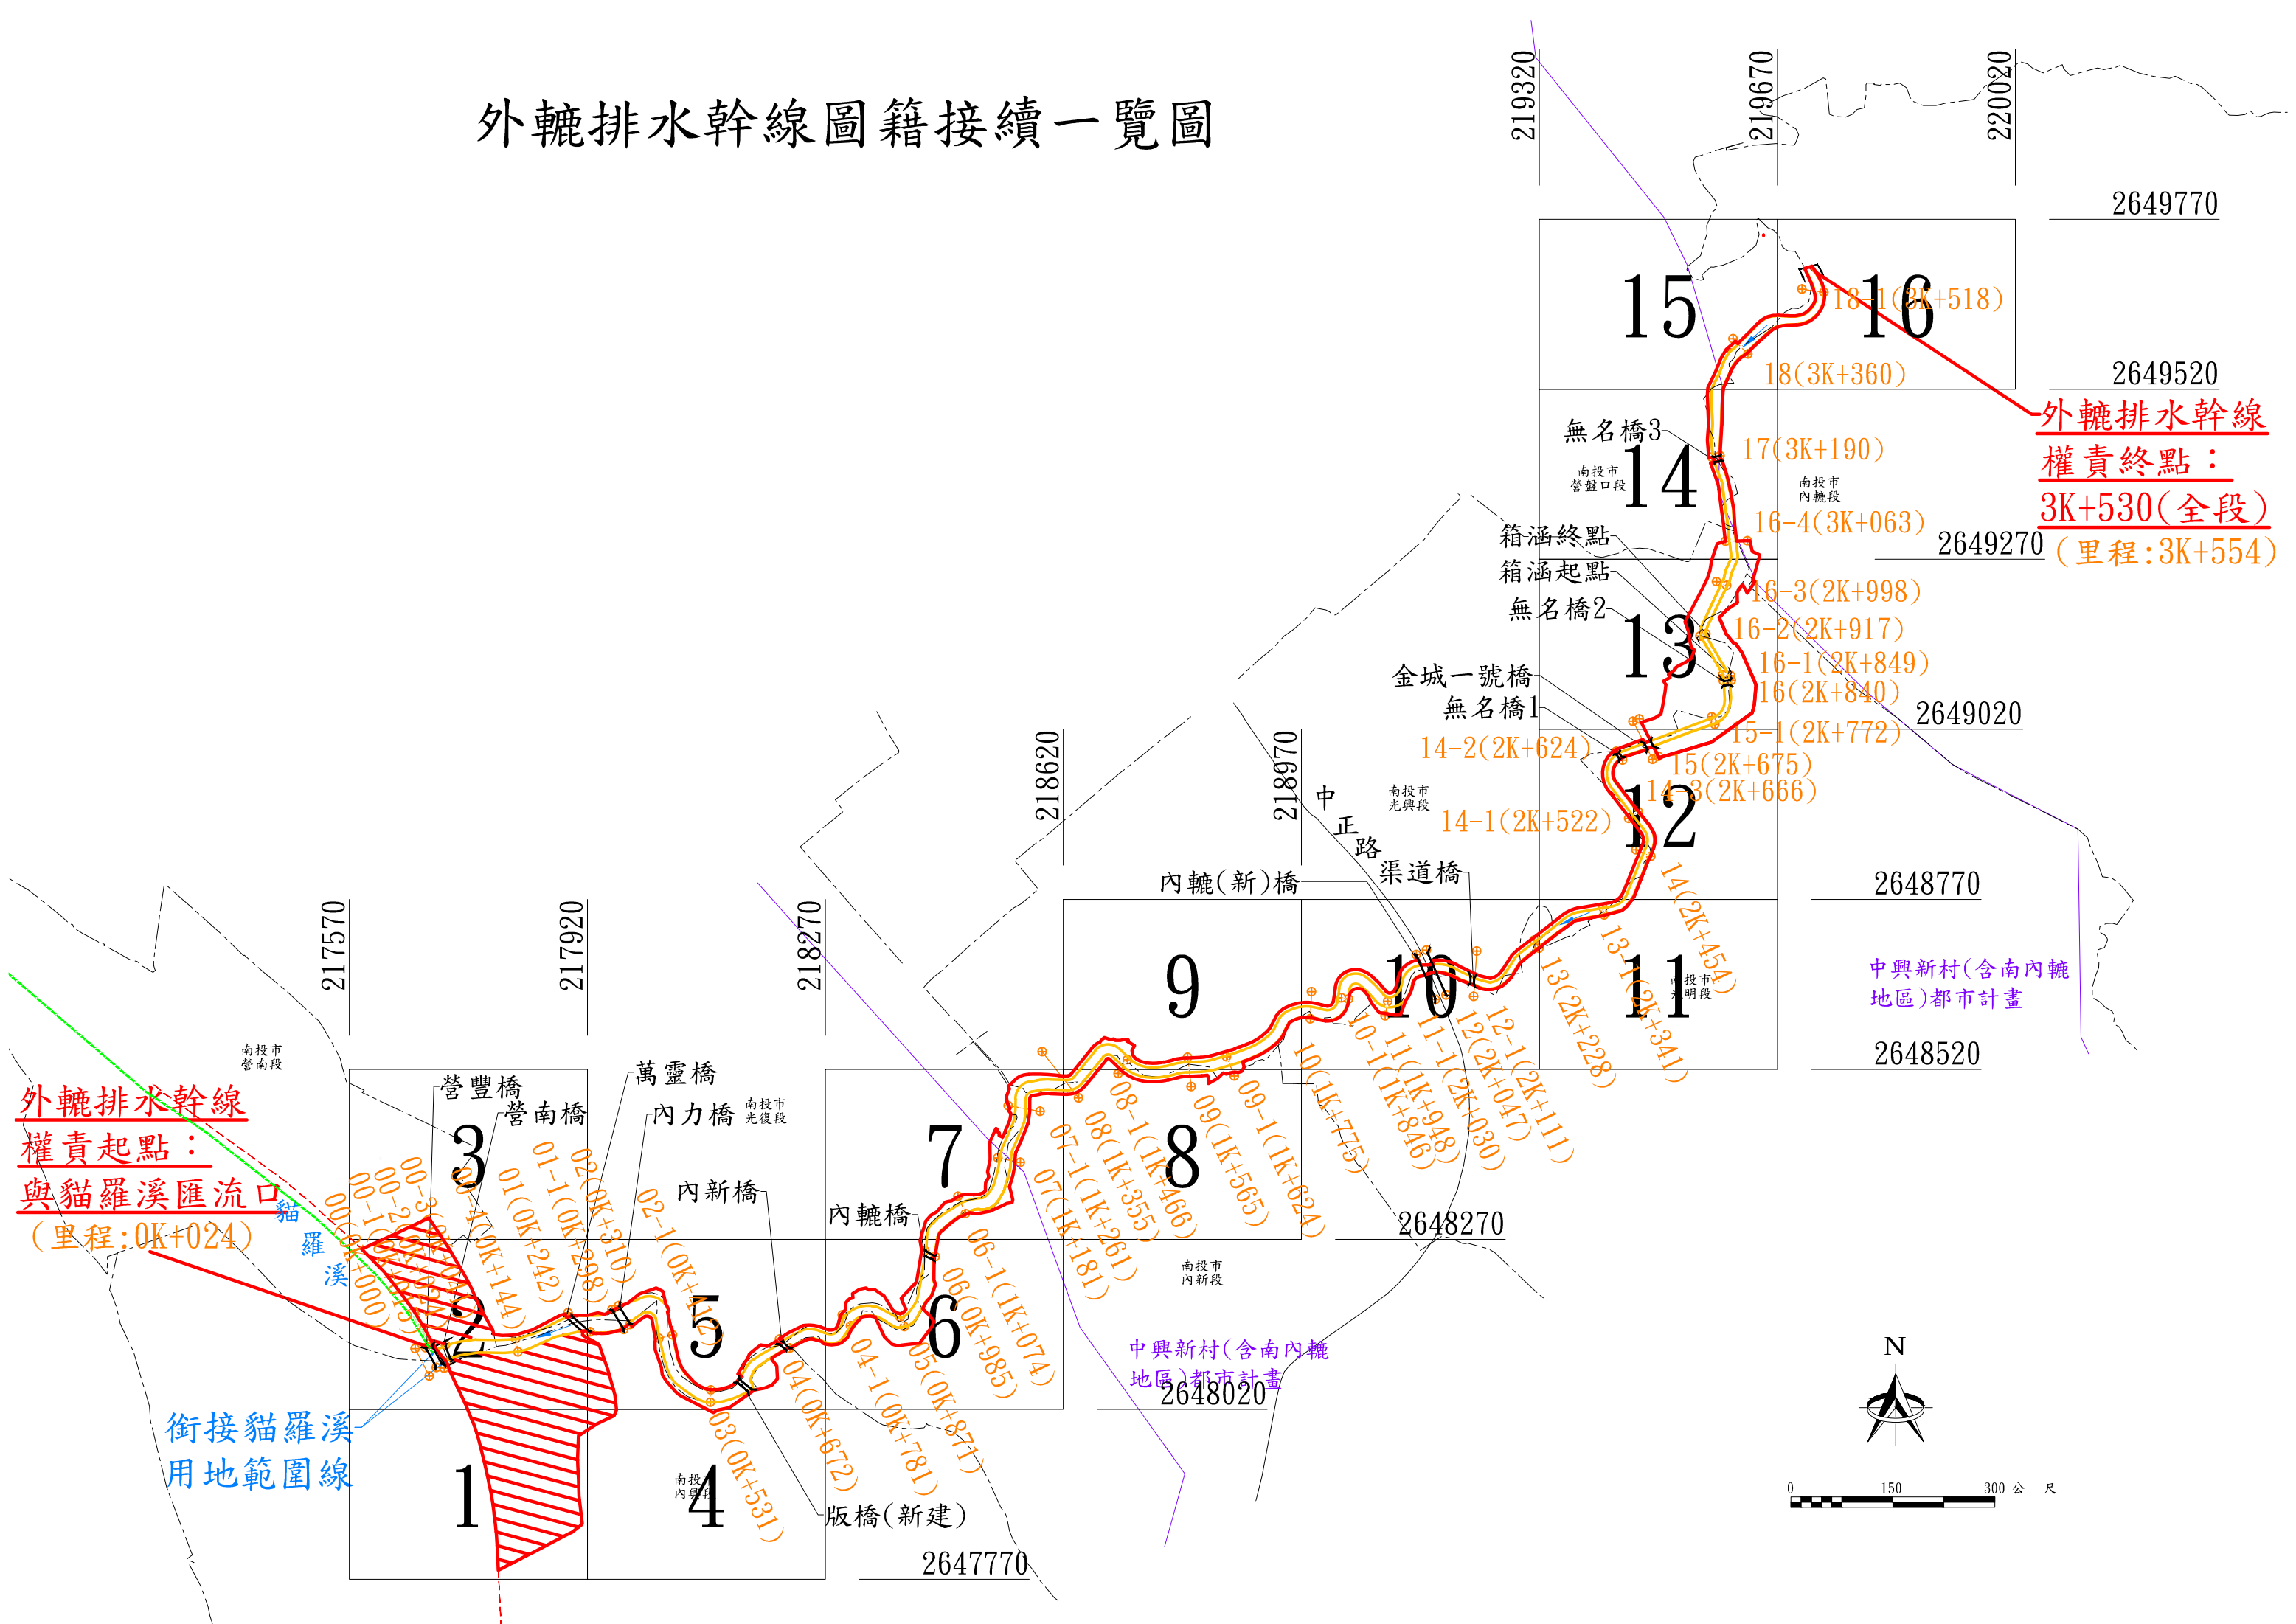

外轆排水幹線斷面樁布置一覽圖

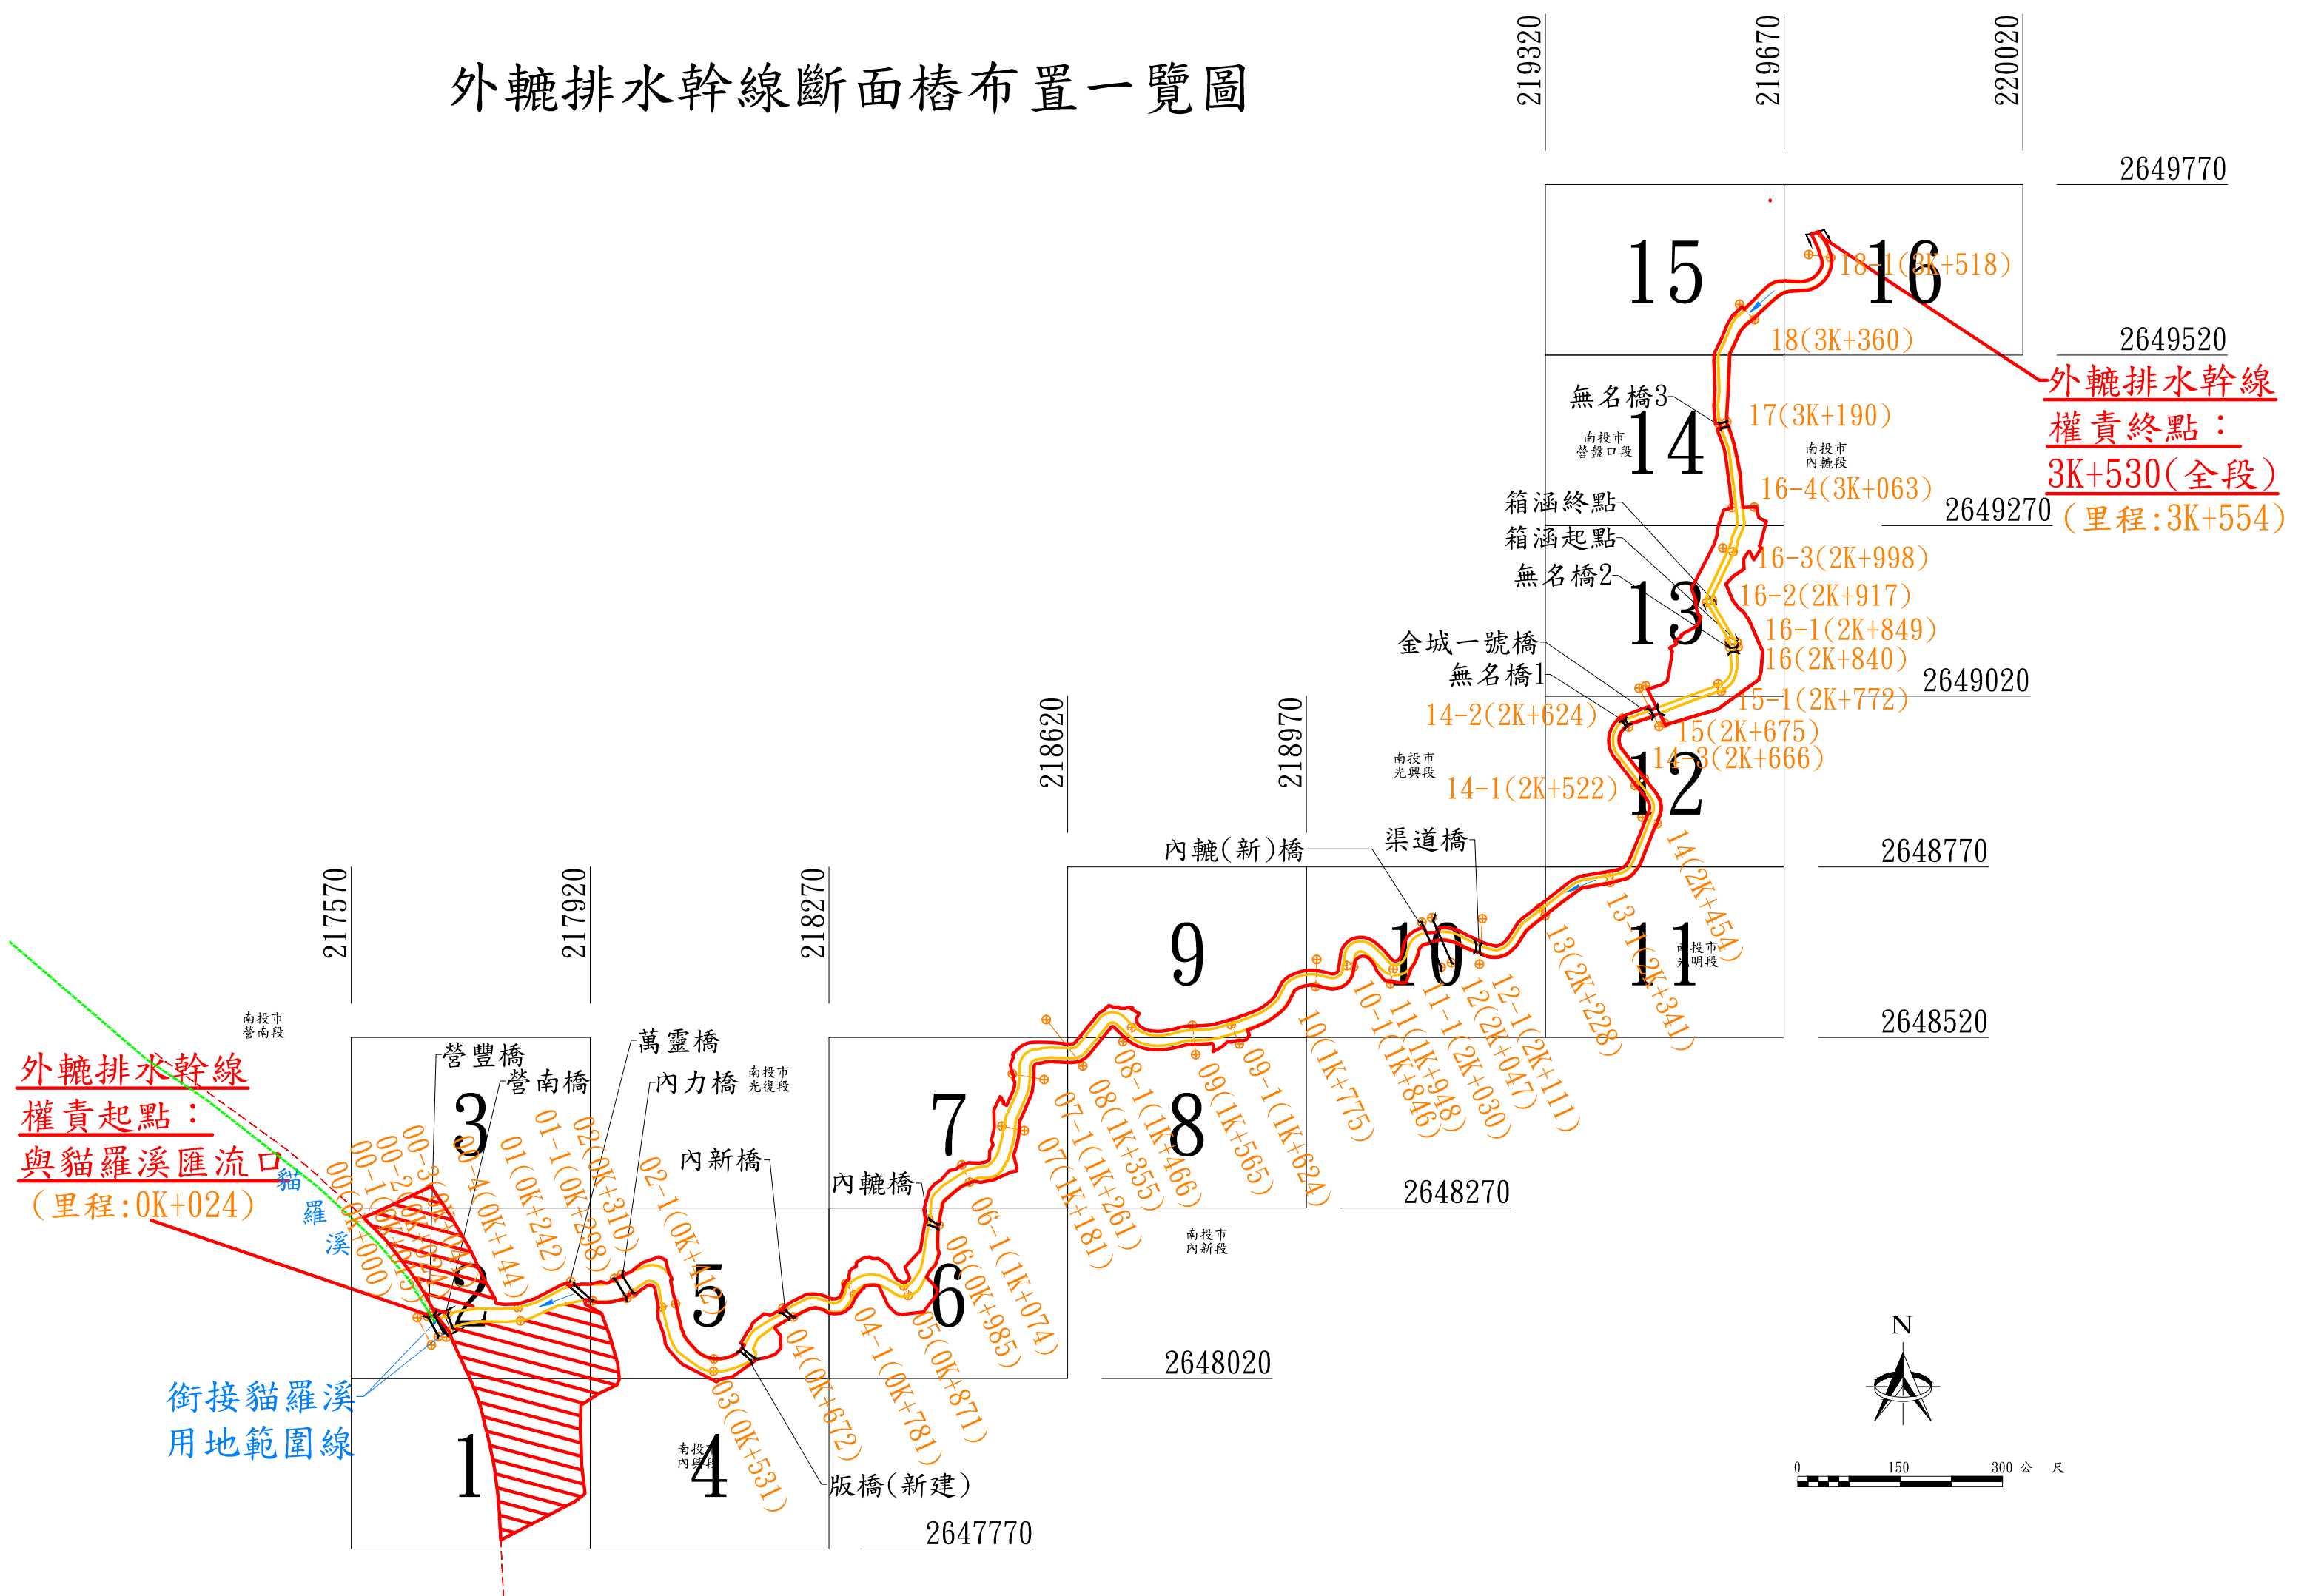

外轆排水幹線斷面樁坐標一覽表

樁名	左 岸		
	TWD97 坐標(m)		高 程
	縱坐標	橫坐標	
L00	2648068.86	217687.54	84.98
L00-1	2648081.37	217697.90	85.23
L00-2	2648085.57	217706.40	85.24
L00-3	2648092.25	217719.10	81.31
L00-4	2648104.42	217818.07	82.03
L01	2648133.83	217924.10	84.34
L01-1	2648137.59	217973.37	86.09
L02	2648144.57	217982.78	86.15
L02-1	2648124.58	218025.16	85.79
L03	2648030.50	218100.94	83.44
L04	2648110.04	218218.00	84.58
L04-1	2648142.79	218307.10	85.22
L05	2648141.49	218386.23	85.10
L06	2648244.79	218431.55	85.69
L06-1	2648307.87	218476.11	84.30
L07	2648383.16	218556.67	87.32
L07-1	2648458.23	218585.75	87.83
L08	2648477.81	218642.37	88.06
L08-1	2648513.84	218700.80	87.90
L09	2648494.61	218807.79	89.54
L09-1	2648510.16	218871.52	89.56
L10	2648594.19	218983.33	89.10
L10-1	2648623.24	219039.41	86.82
L11	2648598.87	219093.20	87.01
L11-1	2648622.56	219167.32	93.40
L12	2648629.43	219182.66	93.62
L12-1	2648627.12	219223.48	94.52
L13	2648691.96	219319.84	87.99
L13-1	2648747.02	219415.44	88.64
L14	2648833.14	219484.18	89.01

樁名	右 岸		
	TWD97 坐標(m)		高 程
	縱坐標	橫坐標	
R00	2648109.30	217666.73	84.83
R00-1	2648110.66	217682.08	85.25
R00-2	2648117.67	217689.56	85.12
R00-3	2648114.52	217711.36	81.24
R00-4	2648123.47	217814.74	82.10
R01	2648161.88	217891.60	84.51
R01-1	2648166.49	217956.07	86.00
R02	2648172.32	217966.40	86.08
R02-1	2648129.51	218045.45	84.87
R03	2648048.63	218101.69	84.87
R04	2648123.12	218202.65	84.51
R04-1	2648159.08	218294.88	85.06
R05	2648155.45	218379.94	85.01
R06	2648253.38	218416.50	85.84
R06-1	2648333.23	218465.11	84.75
R07	2648389.89	218523.61	83.59
R07-1	2648466.63	218538.86	87.96
R08	2648546.05	218588.76	88.68
R08-1	2648534.00	218714.09	84.37
R09	2648537.73	218802.85	86.04
R09-1	2648538.47	218860.01	84.76
R10	2648634.18	218985.12	90.12
R10-1	2648625.09	219029.11	84.50
R11	2648620.07	219097.18	87.10
R11-1	2648688.47	219139.20	93.41
R12	2648695.22	219154.01	93.30
R12-1	2648693.68	219227.80	93.97
R13	2648709.76	219312.19	87.51
R13-1	2648757.80	219413.76	87.52
R14	2648842.70	219462.21	89.20

樁名	左 岸		
	TWD97 坐標(m)		高 程
	縱坐標	橫坐標	
L14-1	2648898.92	219465.32	89.33
L14-2	2648974.58	219442.42	90.85
L14-3	2648975.71	219486.65	99.94
L15	2648980.23	219495.20	99.96
L15-1	2649027.04	219578.00	91.96
L16	2649092.14	219602.57	93.02
L16-1	2649099.08	219601.39	92.90
L16-2	2649160.31	219565.08	94.59
L16-3	2649231.62	219595.38	96.19
L16-4	2649297.16	219626.21	108.89
L17	2649422.29	219585.91	105.94
L18	2649571.87	219626.49	106.68
L18-1	2649662.69	219738.63	106.82

樁名	右 岸		
	TWD97 坐標(m)		高 程
	縱坐標	橫坐標	
R14-1	2648888.96	219451.58	89.67
R14-2	2648987.60	219433.20	90.26
R14-3	2649031.76	219457.77	99.96
R15	2649035.23	219467.17	100.15
R15-1	2649038.35	219573.48	92.05
R16	2649091.14	219590.57	93.01
R16-1	2649100.12	219589.60	93.55
R16-2	2649157.07	219556.29	94.14
R16-3	2649236.97	219580.52	100.51
R16-4	2649296.55	219593.92	104.34
R17	2649420.17	219573.78	106.30
R18	2649594.19	219604.90	110.97
R18-1	2649667.11	219706.24	109.04

土地實際位置應以地政機關複丈成果為準，實際地籍圖形應以地政機關核發之謄本為準

2648020

217920

第 4 號

第 2 號

貓

羅

南投市
內興段

溪

~~滯洪池用地5.03公頃~~

貓羅溪
用地範圍線

第 號

比例尺：1/1000

坐標系統：TWD97

年 月 日核定公告

第 2 號

貓

羅

南投市
內興段

溪

~~滯洪池用地5.03公頃~~

貓羅溪
用地範圍線

第 號

比例尺：1/1000

坐標系統：TWD97

年 月 日核定公告

第 2 號

貓

羅

南投市
內興段

溪

~~滯洪池用地5.03公頃~~

貓羅溪
用地範圍線

第 號

比例尺：1/1000

坐標系統：TWD97

年 月 日核定公告

土地實際位置應以地政機關複丈成果為準，實際地籍圖形應以地政機關核發之謄本為準 2648270


號 3 第

號 1 第

比例尺：1/1000

坐標系統：TWD97

年 月 日核定公告

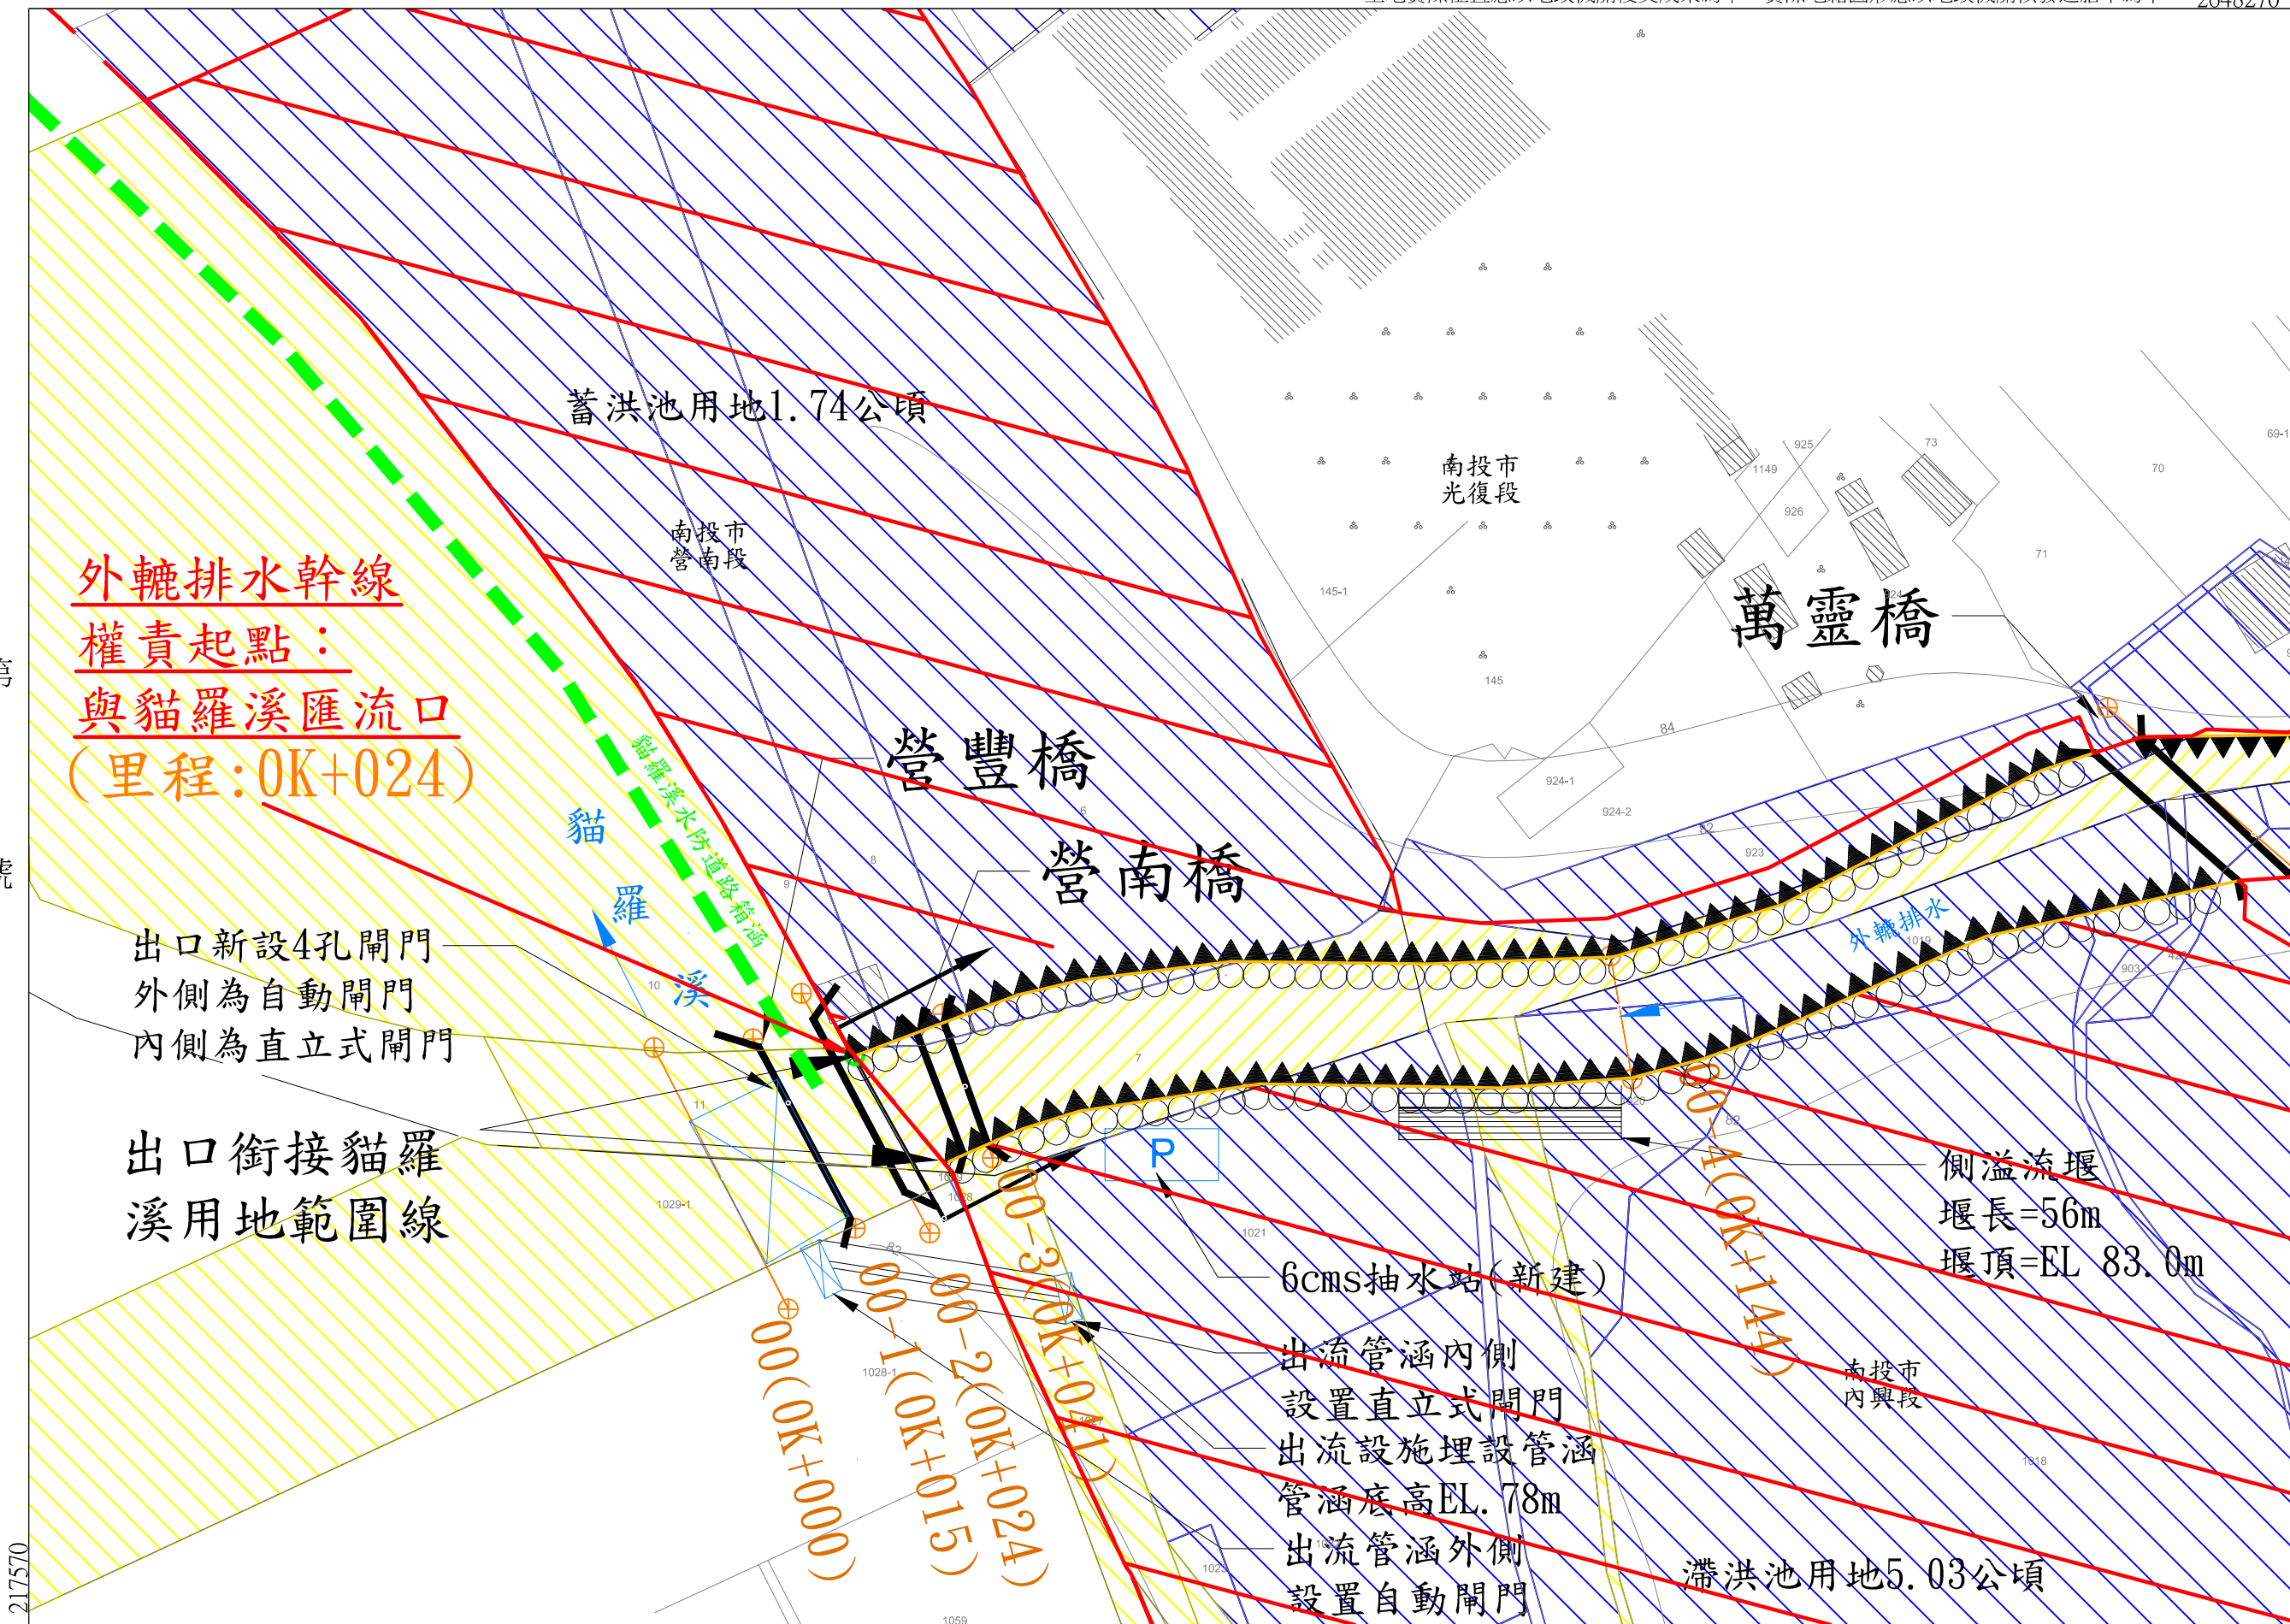

外轆排水幹線
權責起點：
與貓羅溪匯流口
(里程：0K+024)

出口新設4孔閘門
外側為自動閘門
內側為直立式閘門

出口銜接貓羅
溪用地範圍線

蓄洪池用地1.74公頃

南投市
營南段

營豐橋

營南橋

南投市
光復段

萬靈橋

外轆排水

側溢流堰
堰長=56m
堰頂=EL. 83.0m

6cms抽水站(新建)

出流管涵內側
設置直立式閘門
出流設施埋設管涵
管涵底高EL. 78m
出流管涵外側
設置自動閘門


滯洪池用地5.03公頃

南投市
內興段

土地實際位置應以地政機關複丈成果為準，實際地籍圖形應以地政機關核發之謄本為準 2648520

號 第

第 號

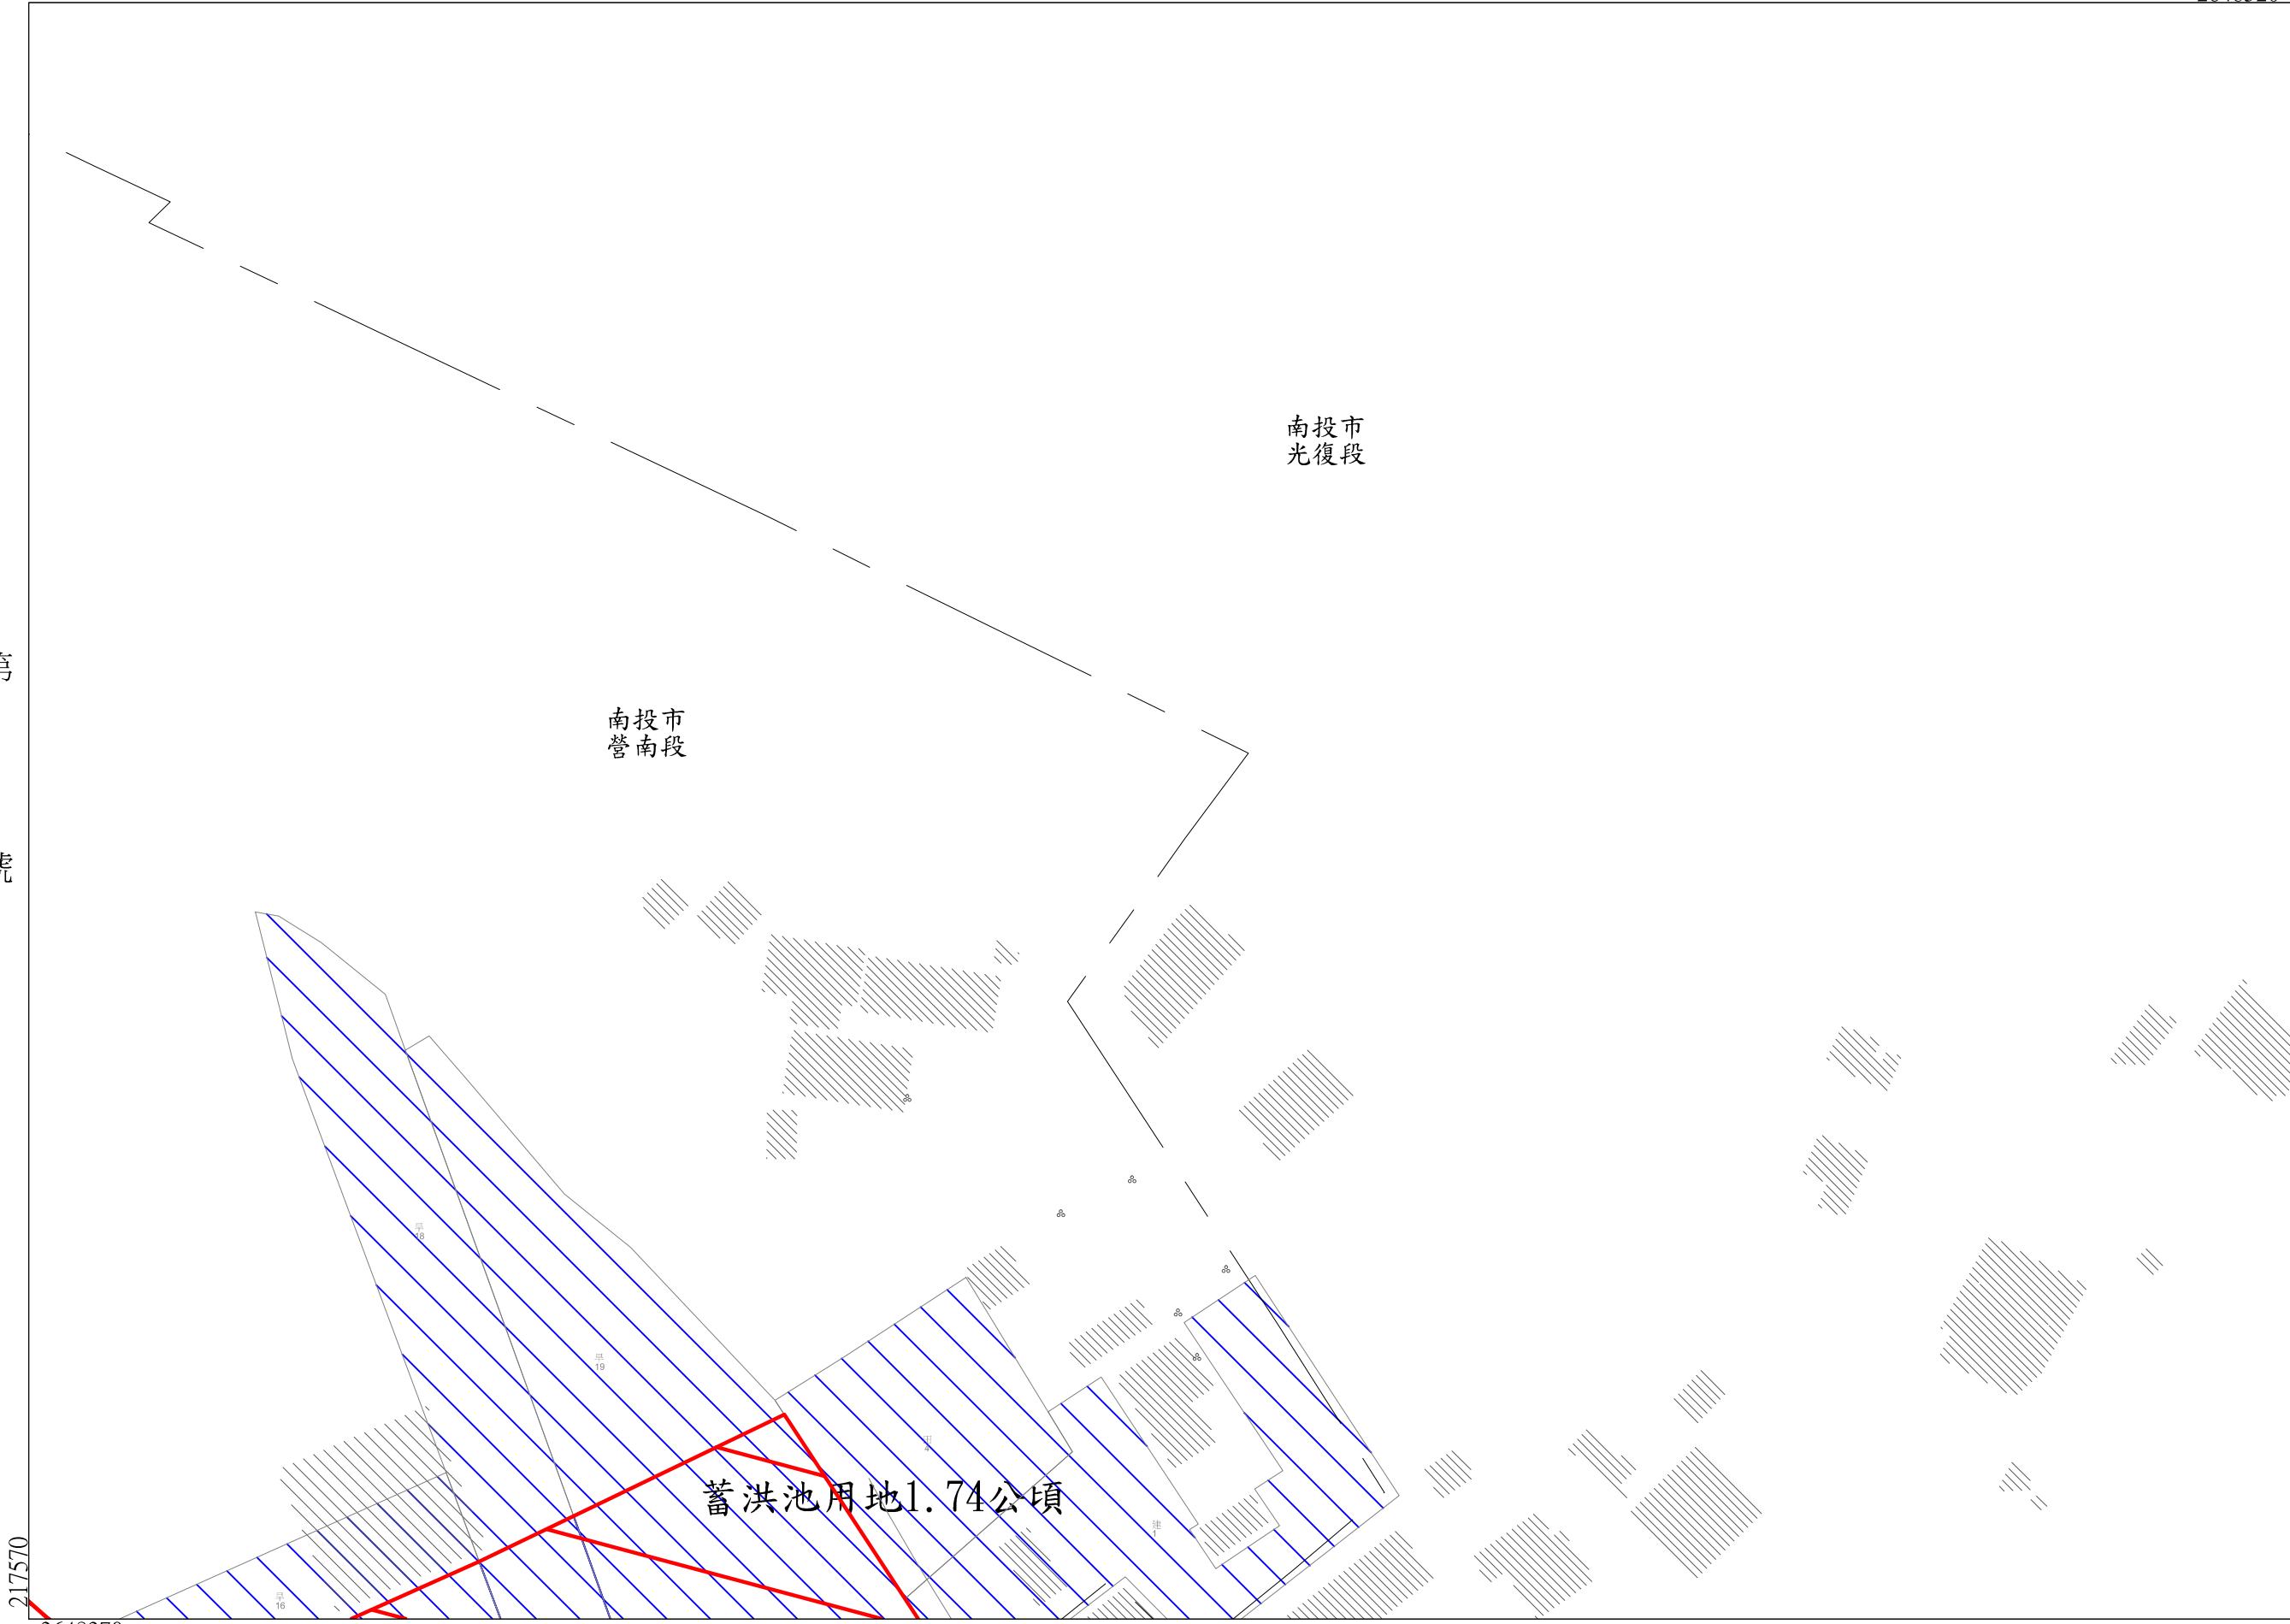

年 月 日核定公告

號 2 第

比例尺：1/1000

坐標系統：TWD97

地籍套繪圖

外
輓
排
水
幹
線
用
地
範
圍
線
圖
第
4
號
南
投
縣
南
投
市
內
興
段
第
號


土地實際位置應以地政機關複丈成果為準，實際地籍圖形應以地政機關核發之謄本為準

2648020

218270

第
號

第
5
號

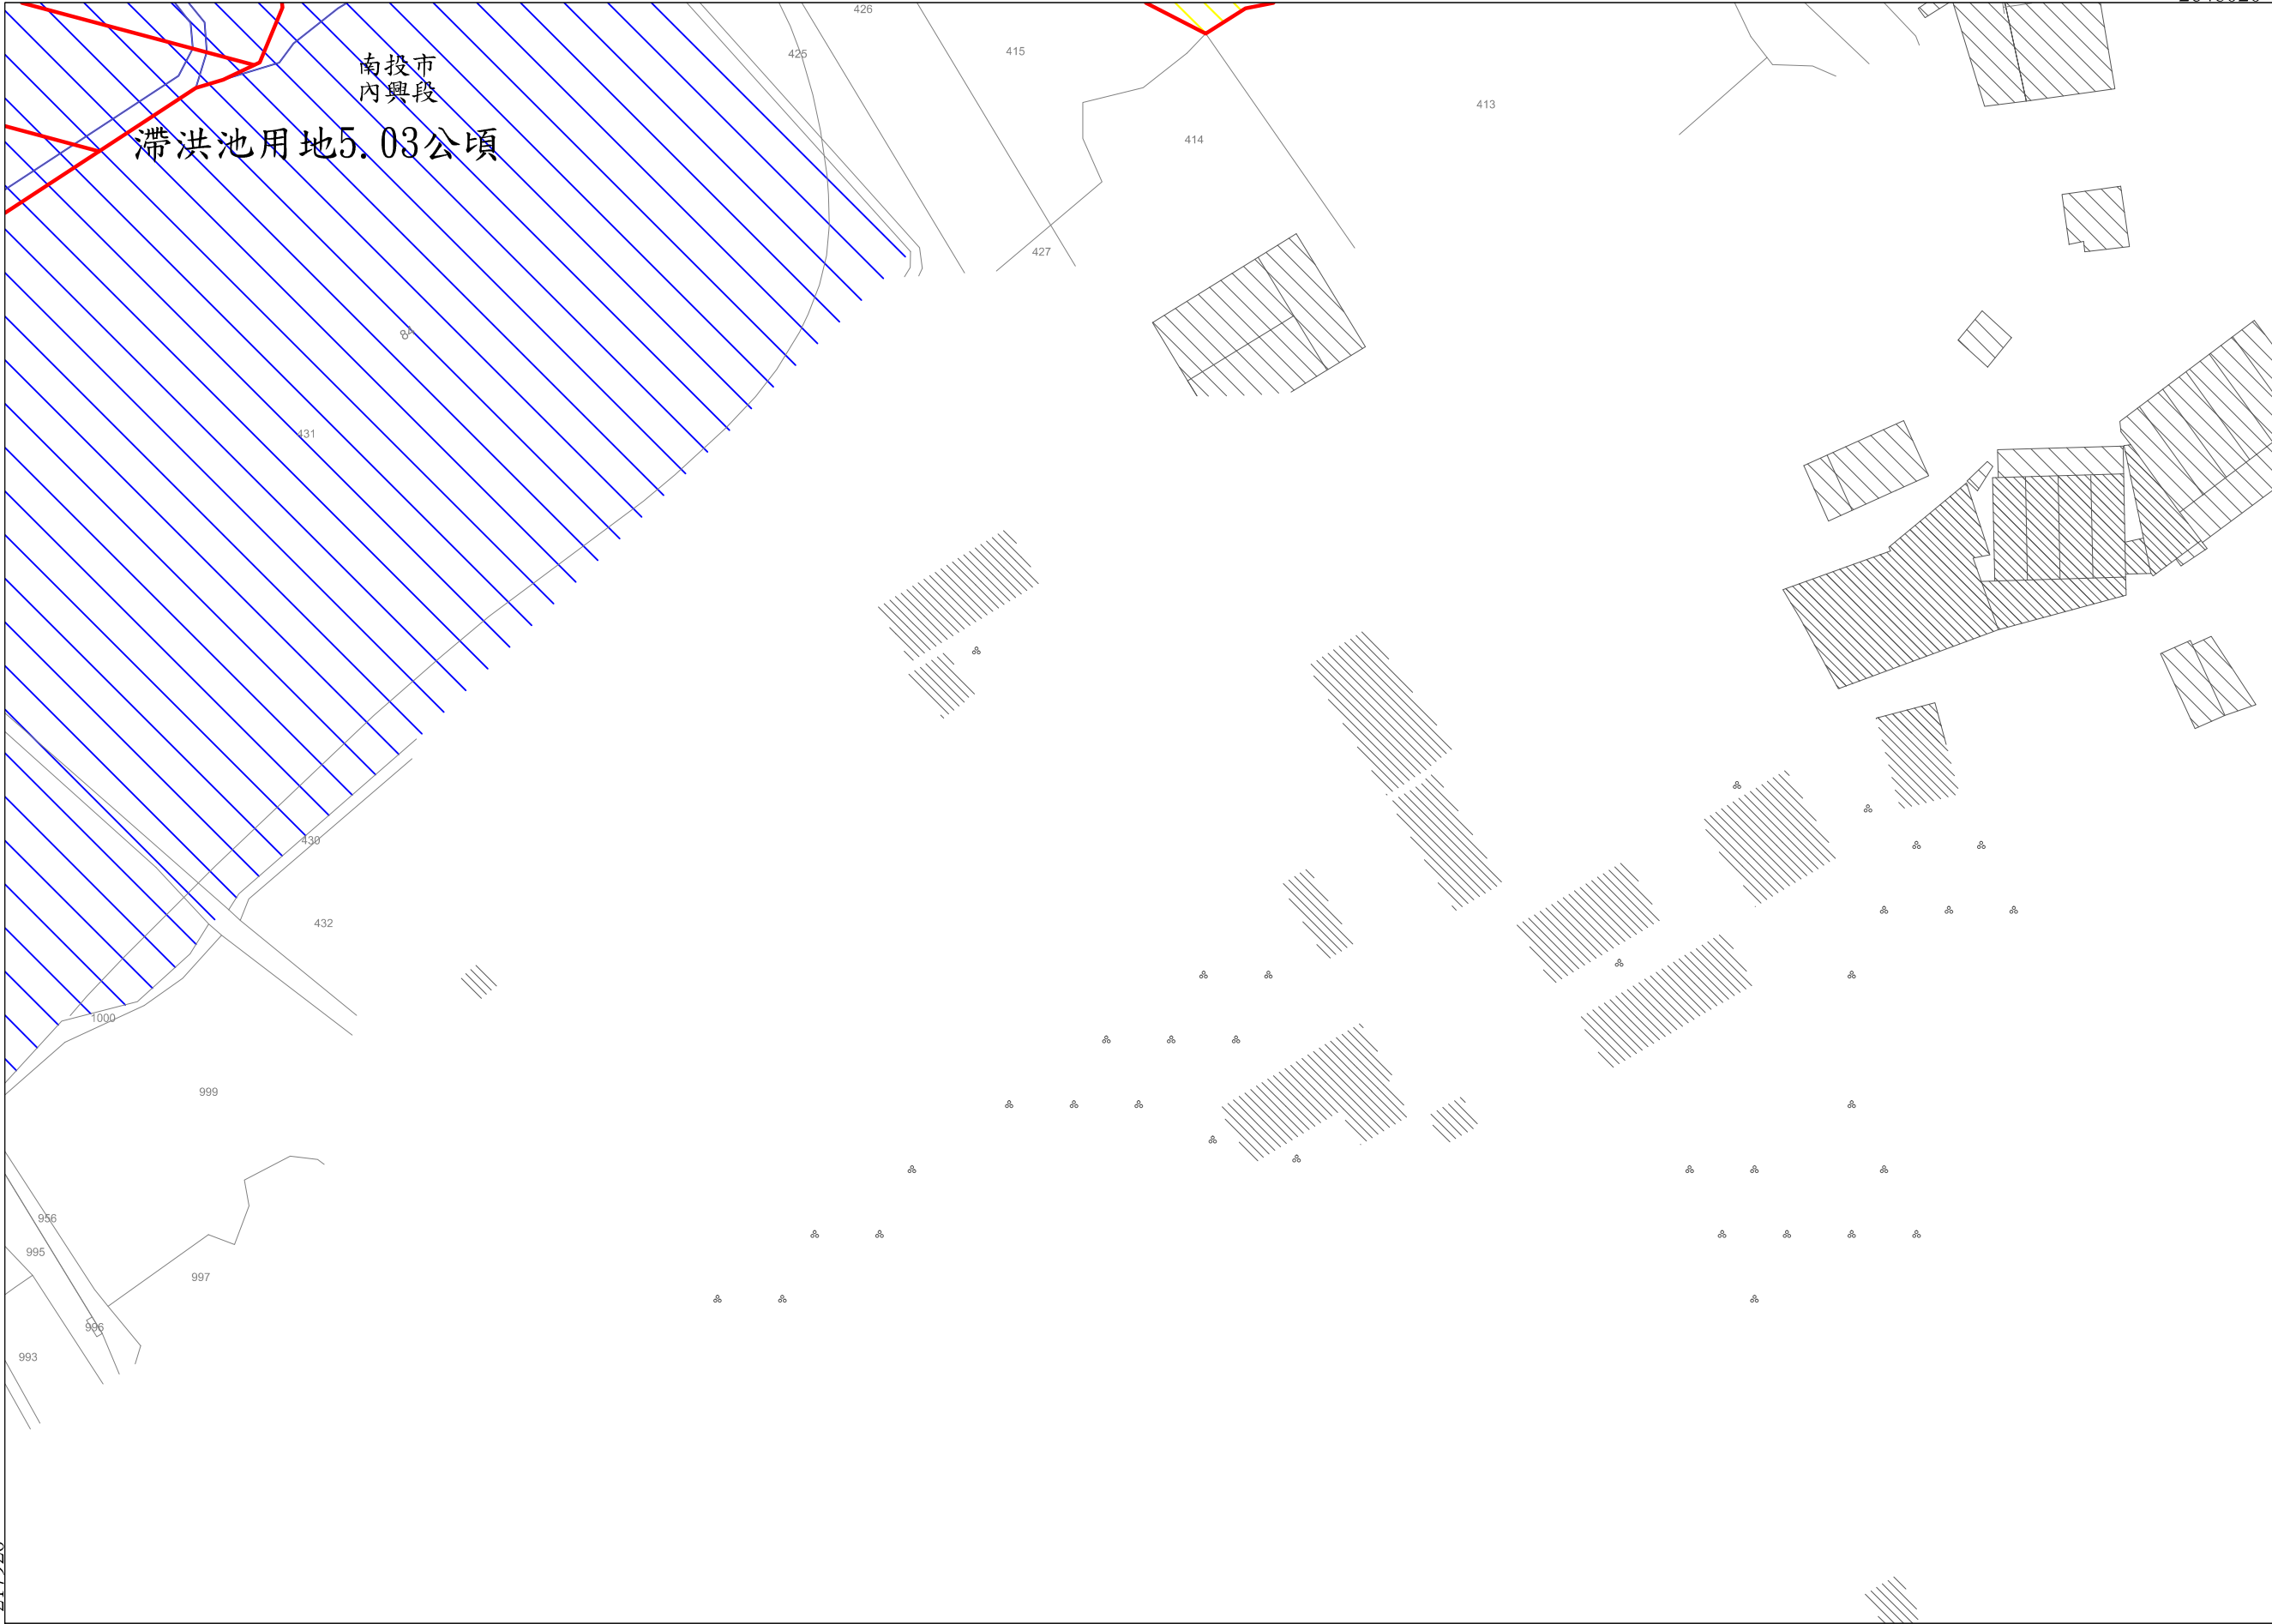

第
1
號

217920

2647770

年 月 日核定公告

第
號

比例尺：1/1000

坐標系統：TWD97

號

土地實際位置應以地政機關複丈成果為準，實際地籍圖形應以地政機關核發之謄本為準

2648270

218270

第

6

號


號 第

號 4 第

比例尺：1/1000

坐標系統：TWD97

年 月 日核定公告

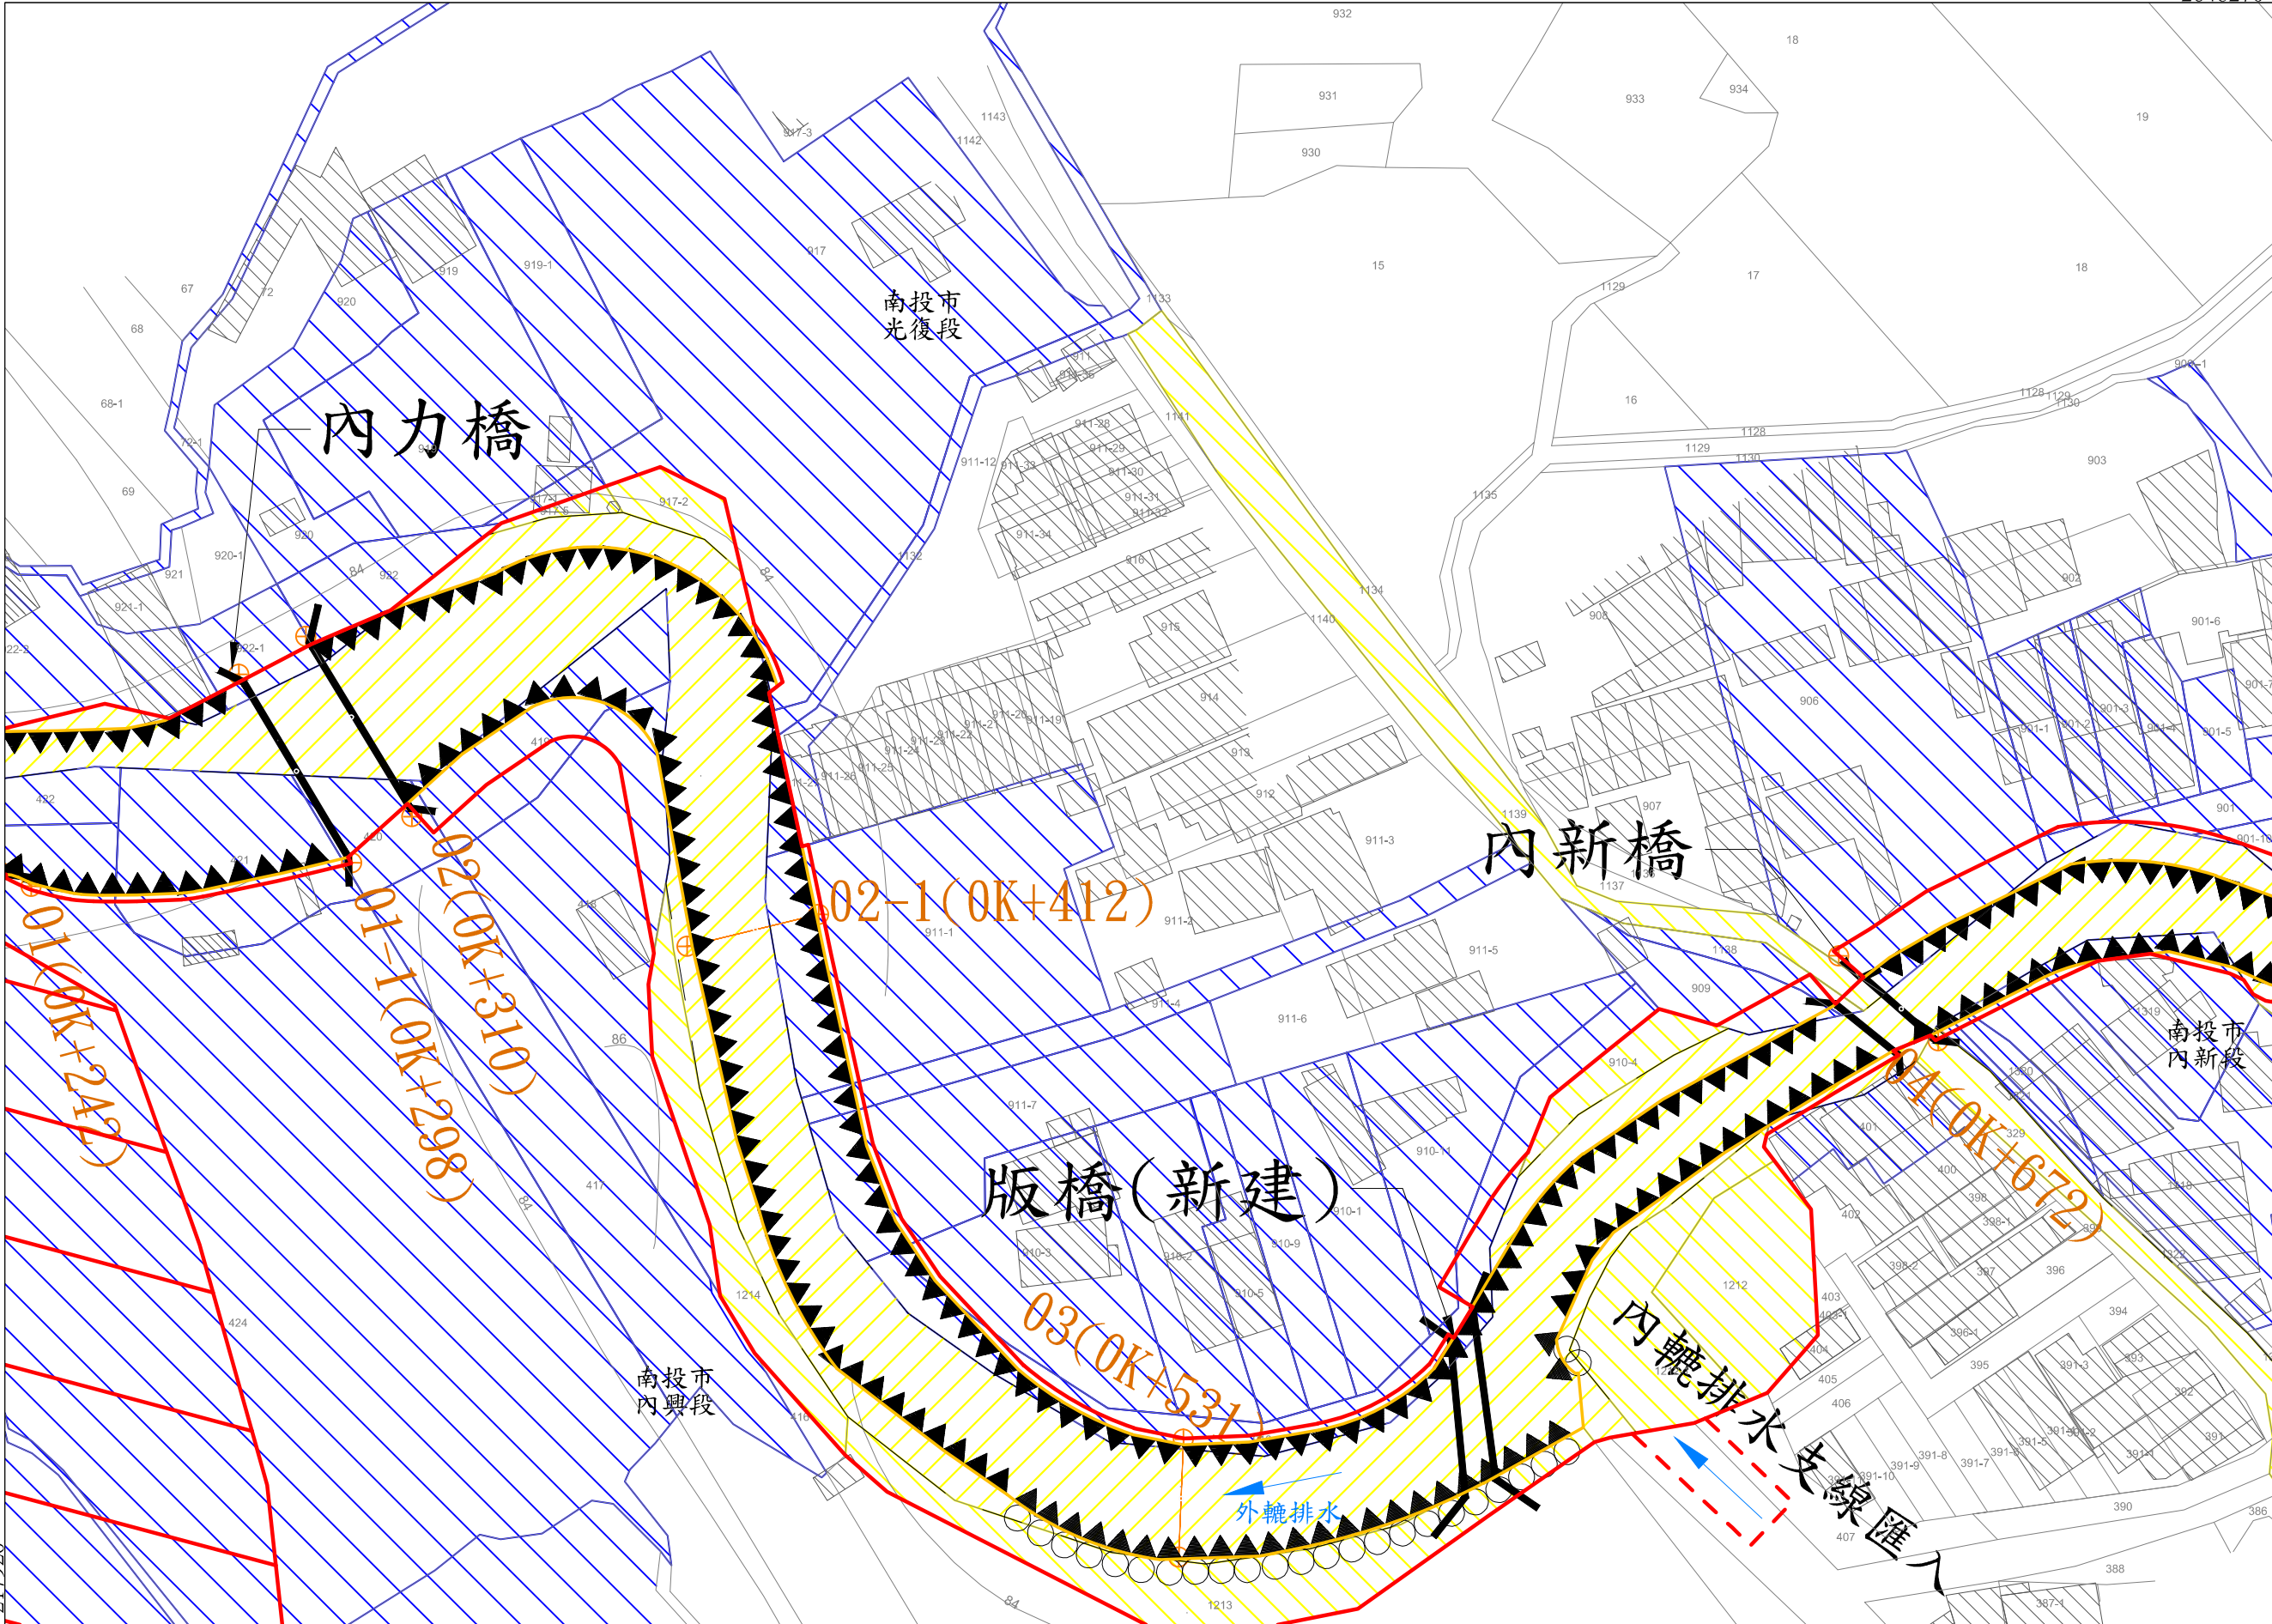

第

2

號

217920

2648020

地籍套繪圖

外輓排水幹線用地範圍線圖

第 6 號


南投縣
南投市
光復段
內新段

第
號

土地實際位置應以地政機關複丈成果為準，實際地籍圖形應以地政機關核發之謄本為準

2648270

第 7 號

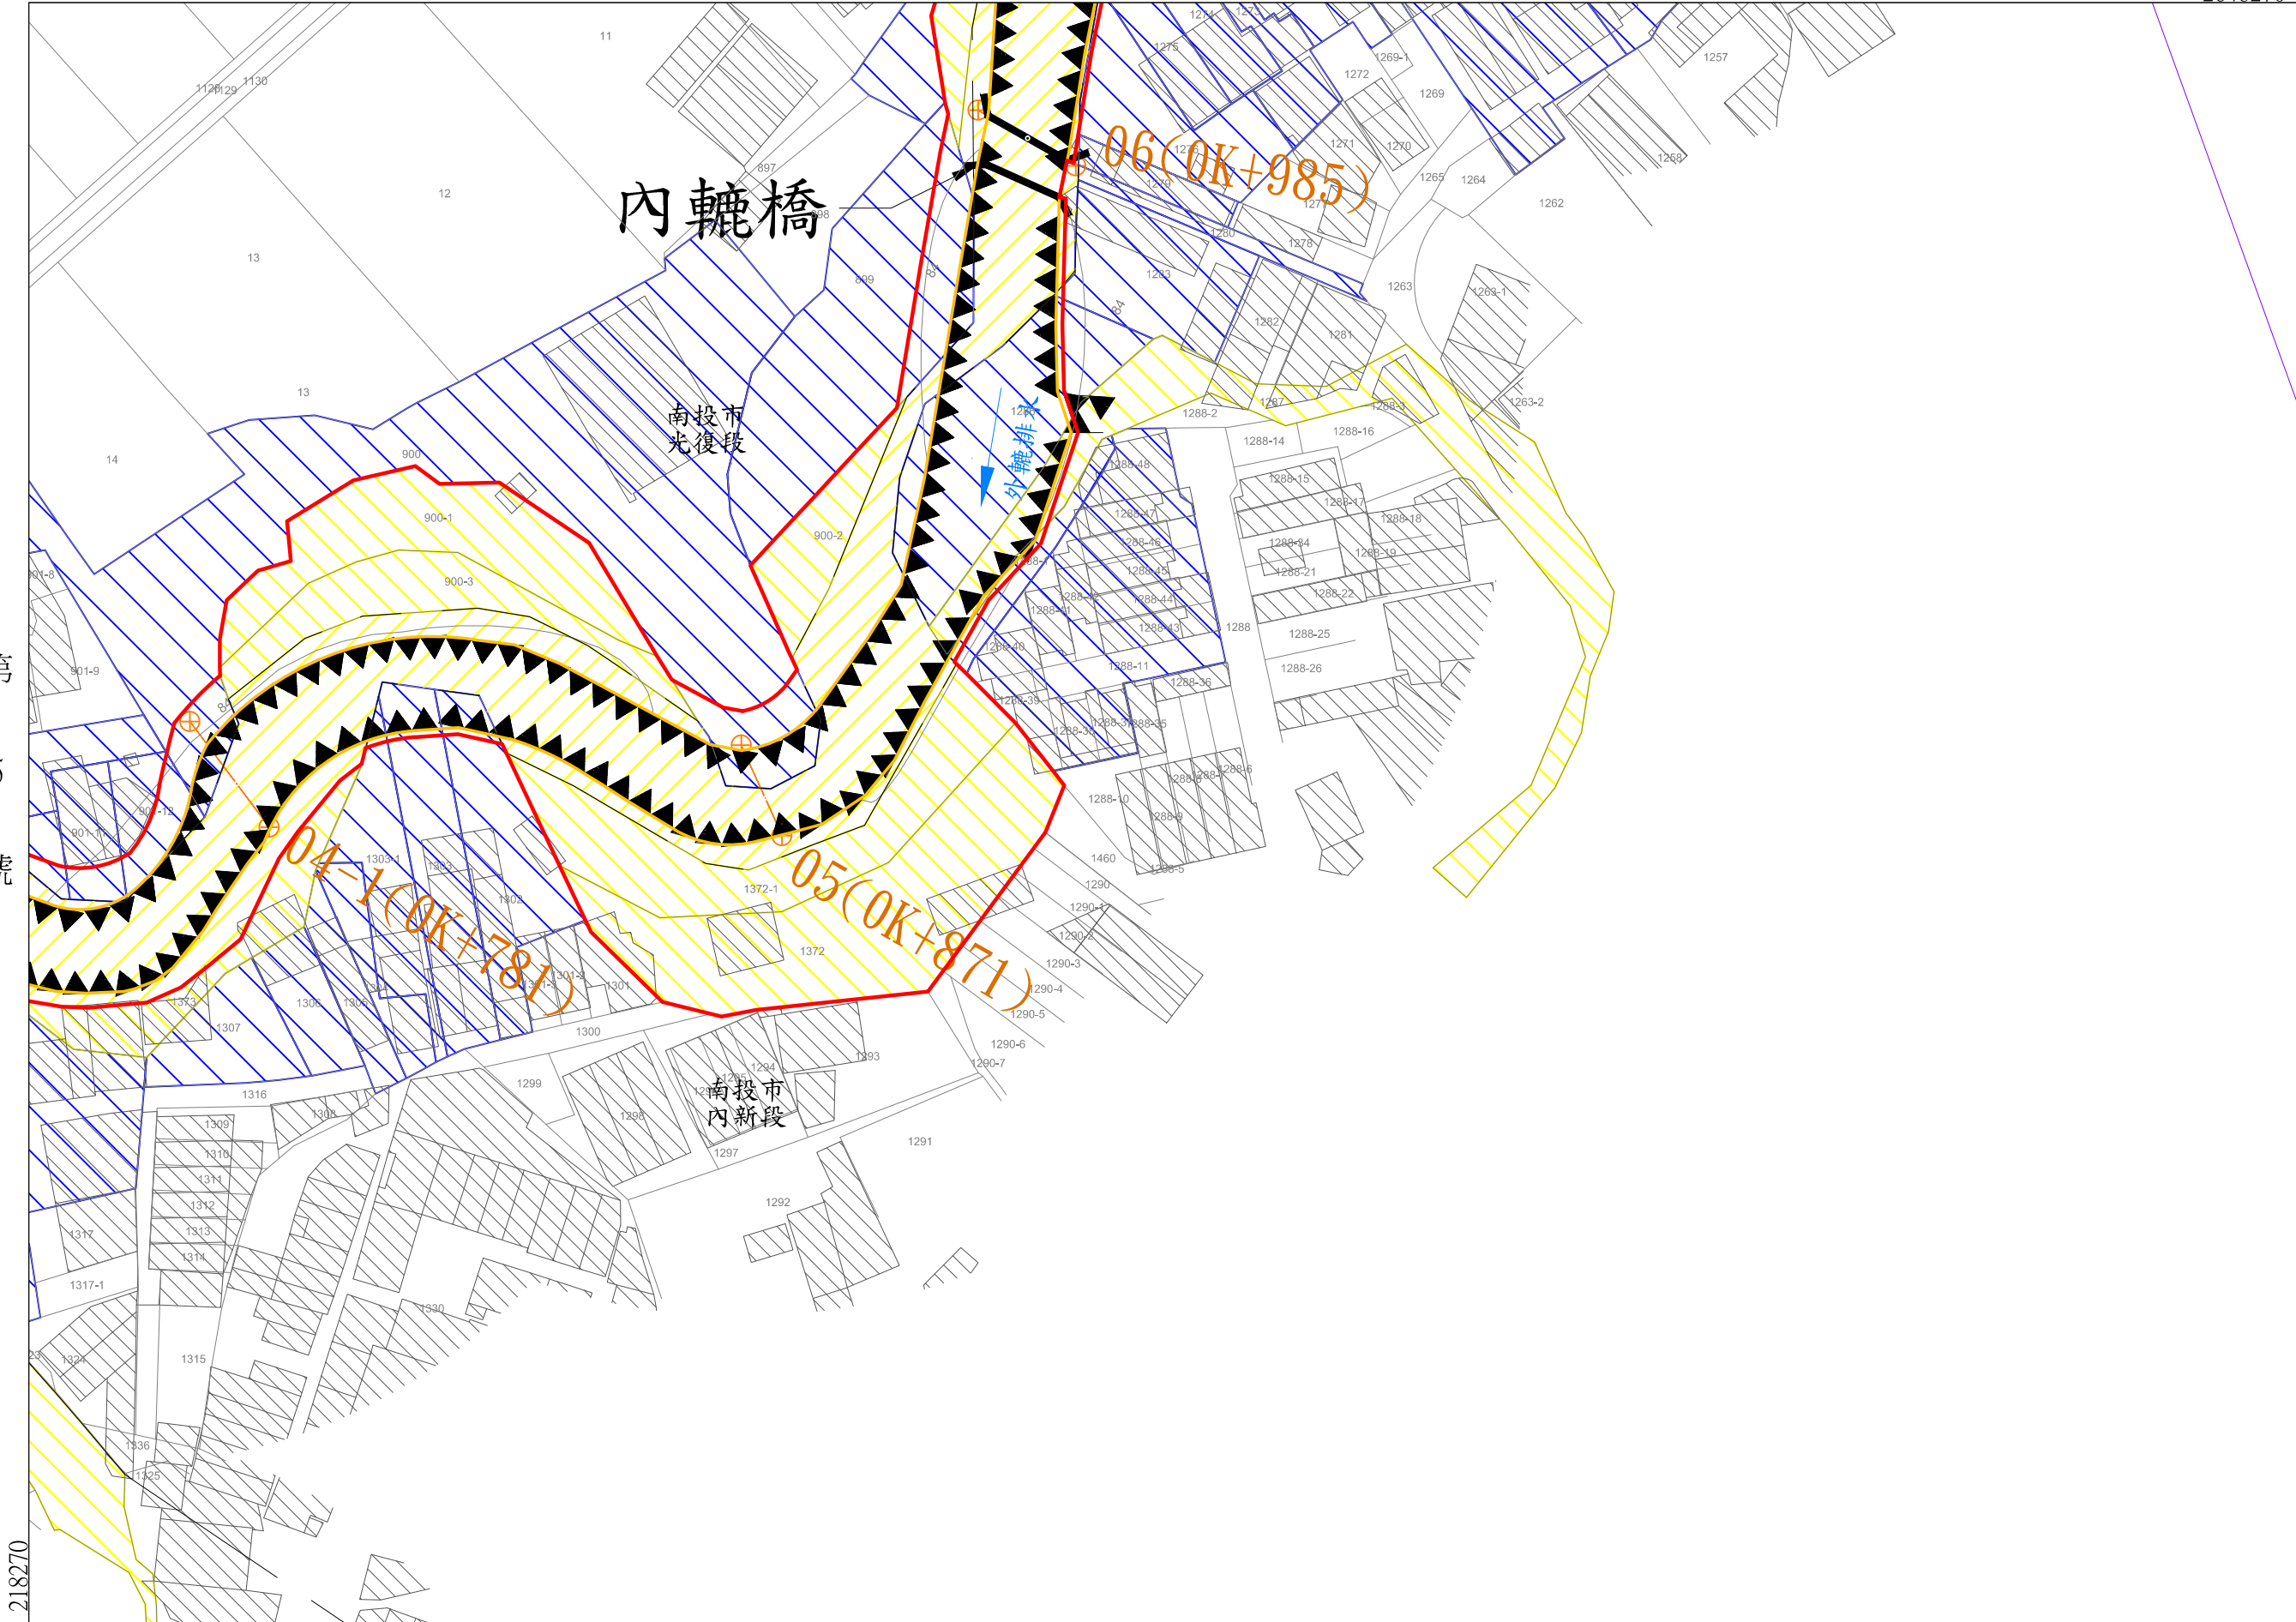

第 5 號

第 6 號

年 月 日核定公告

第 號

比例尺：1/1000

坐標系統：TWD97

土地實際位置應以地政機關複丈成果為準，實際地籍圖形應以地政機關核發之謄本為準

號 第

中興新村(含南內轆
地區)都市計畫區

南投市
光復段

南投市
光復段

南投市
內新段

外轆排水

外轆排水

07-1(1K+261)

07(1K+181)

06-1(1K+074)

號 6 第

比例尺：1/1000

坐標系統：TWD97

年 月 日核定公告

第 號

第 8 號

218270

2648270

2648520

218620


地籍套繪圖

外轄排水幹線用地範圍線圖 第 8 號

南投縣
南投市
光興段
內新段

第 號

土地實際位置應以地政機關複丈成果為準，實際地籍圖形應以地政機關核發之謄本為準

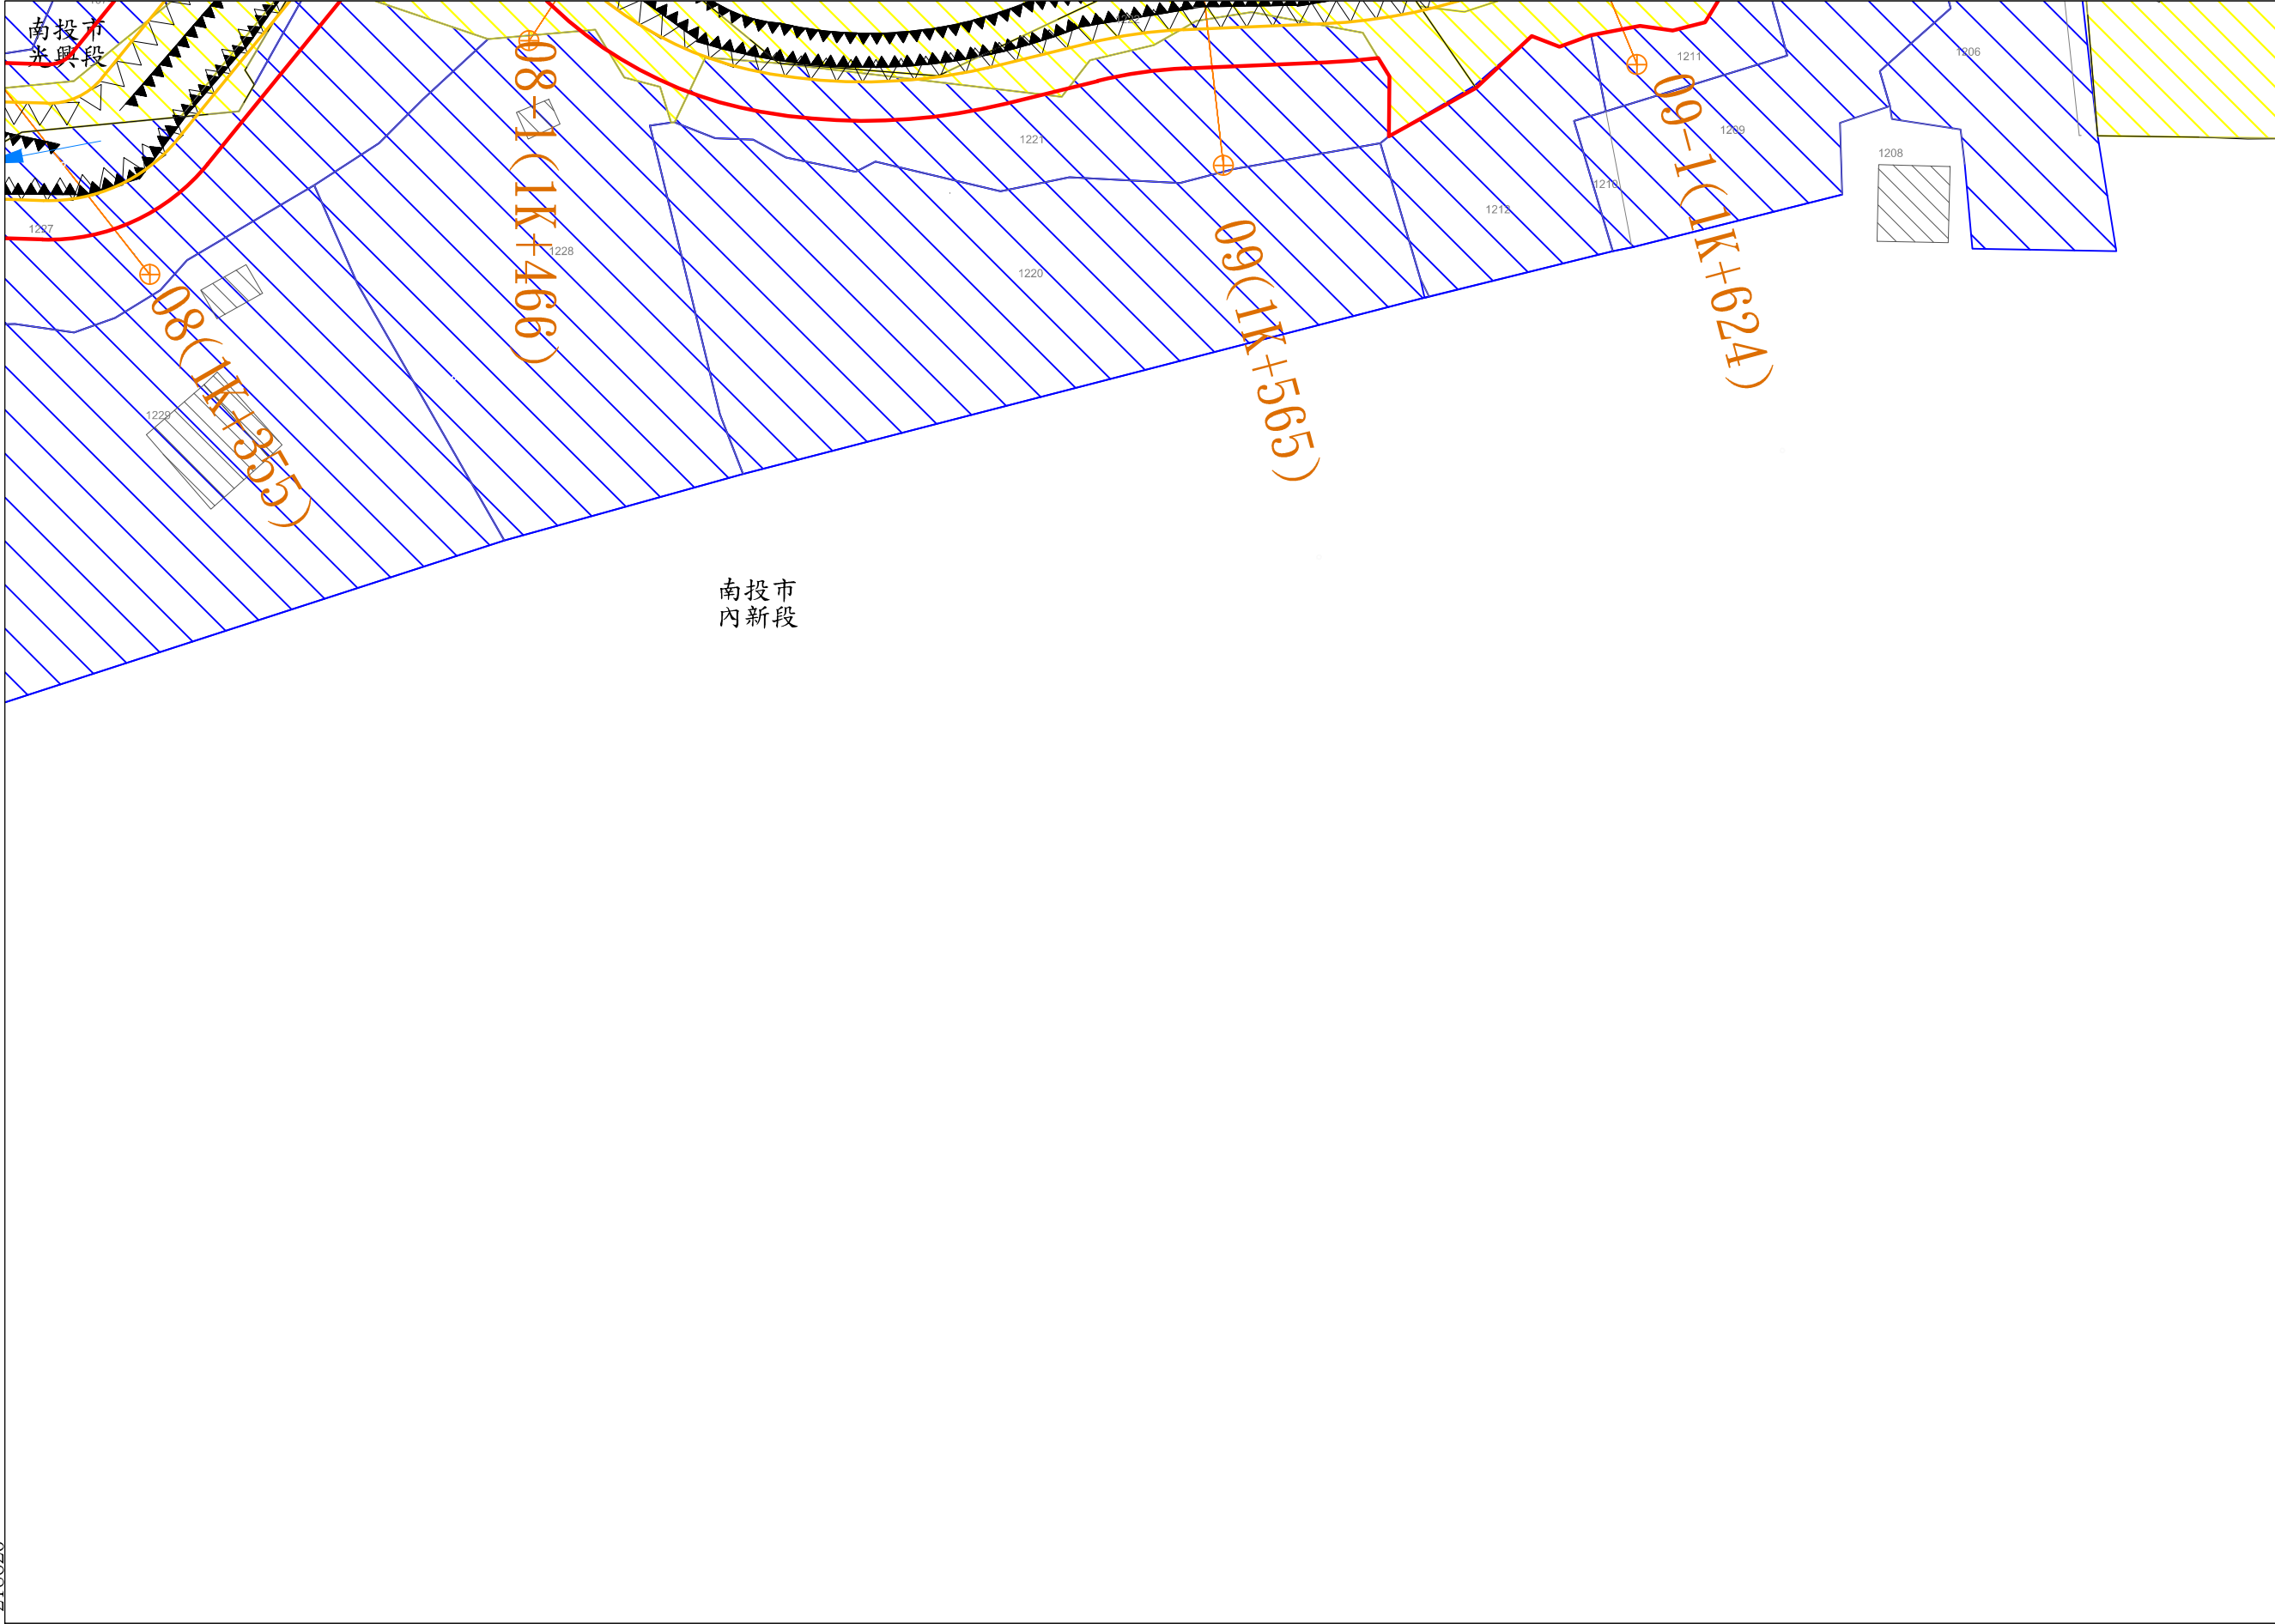

第 9 號

第 7 號

公告核定日期 年 月 日

第 號

比例尺：1/1000

坐標系統：TWD97


第 號

2648770

坐標系統：TWD97

年 月 日核定公告

第 號

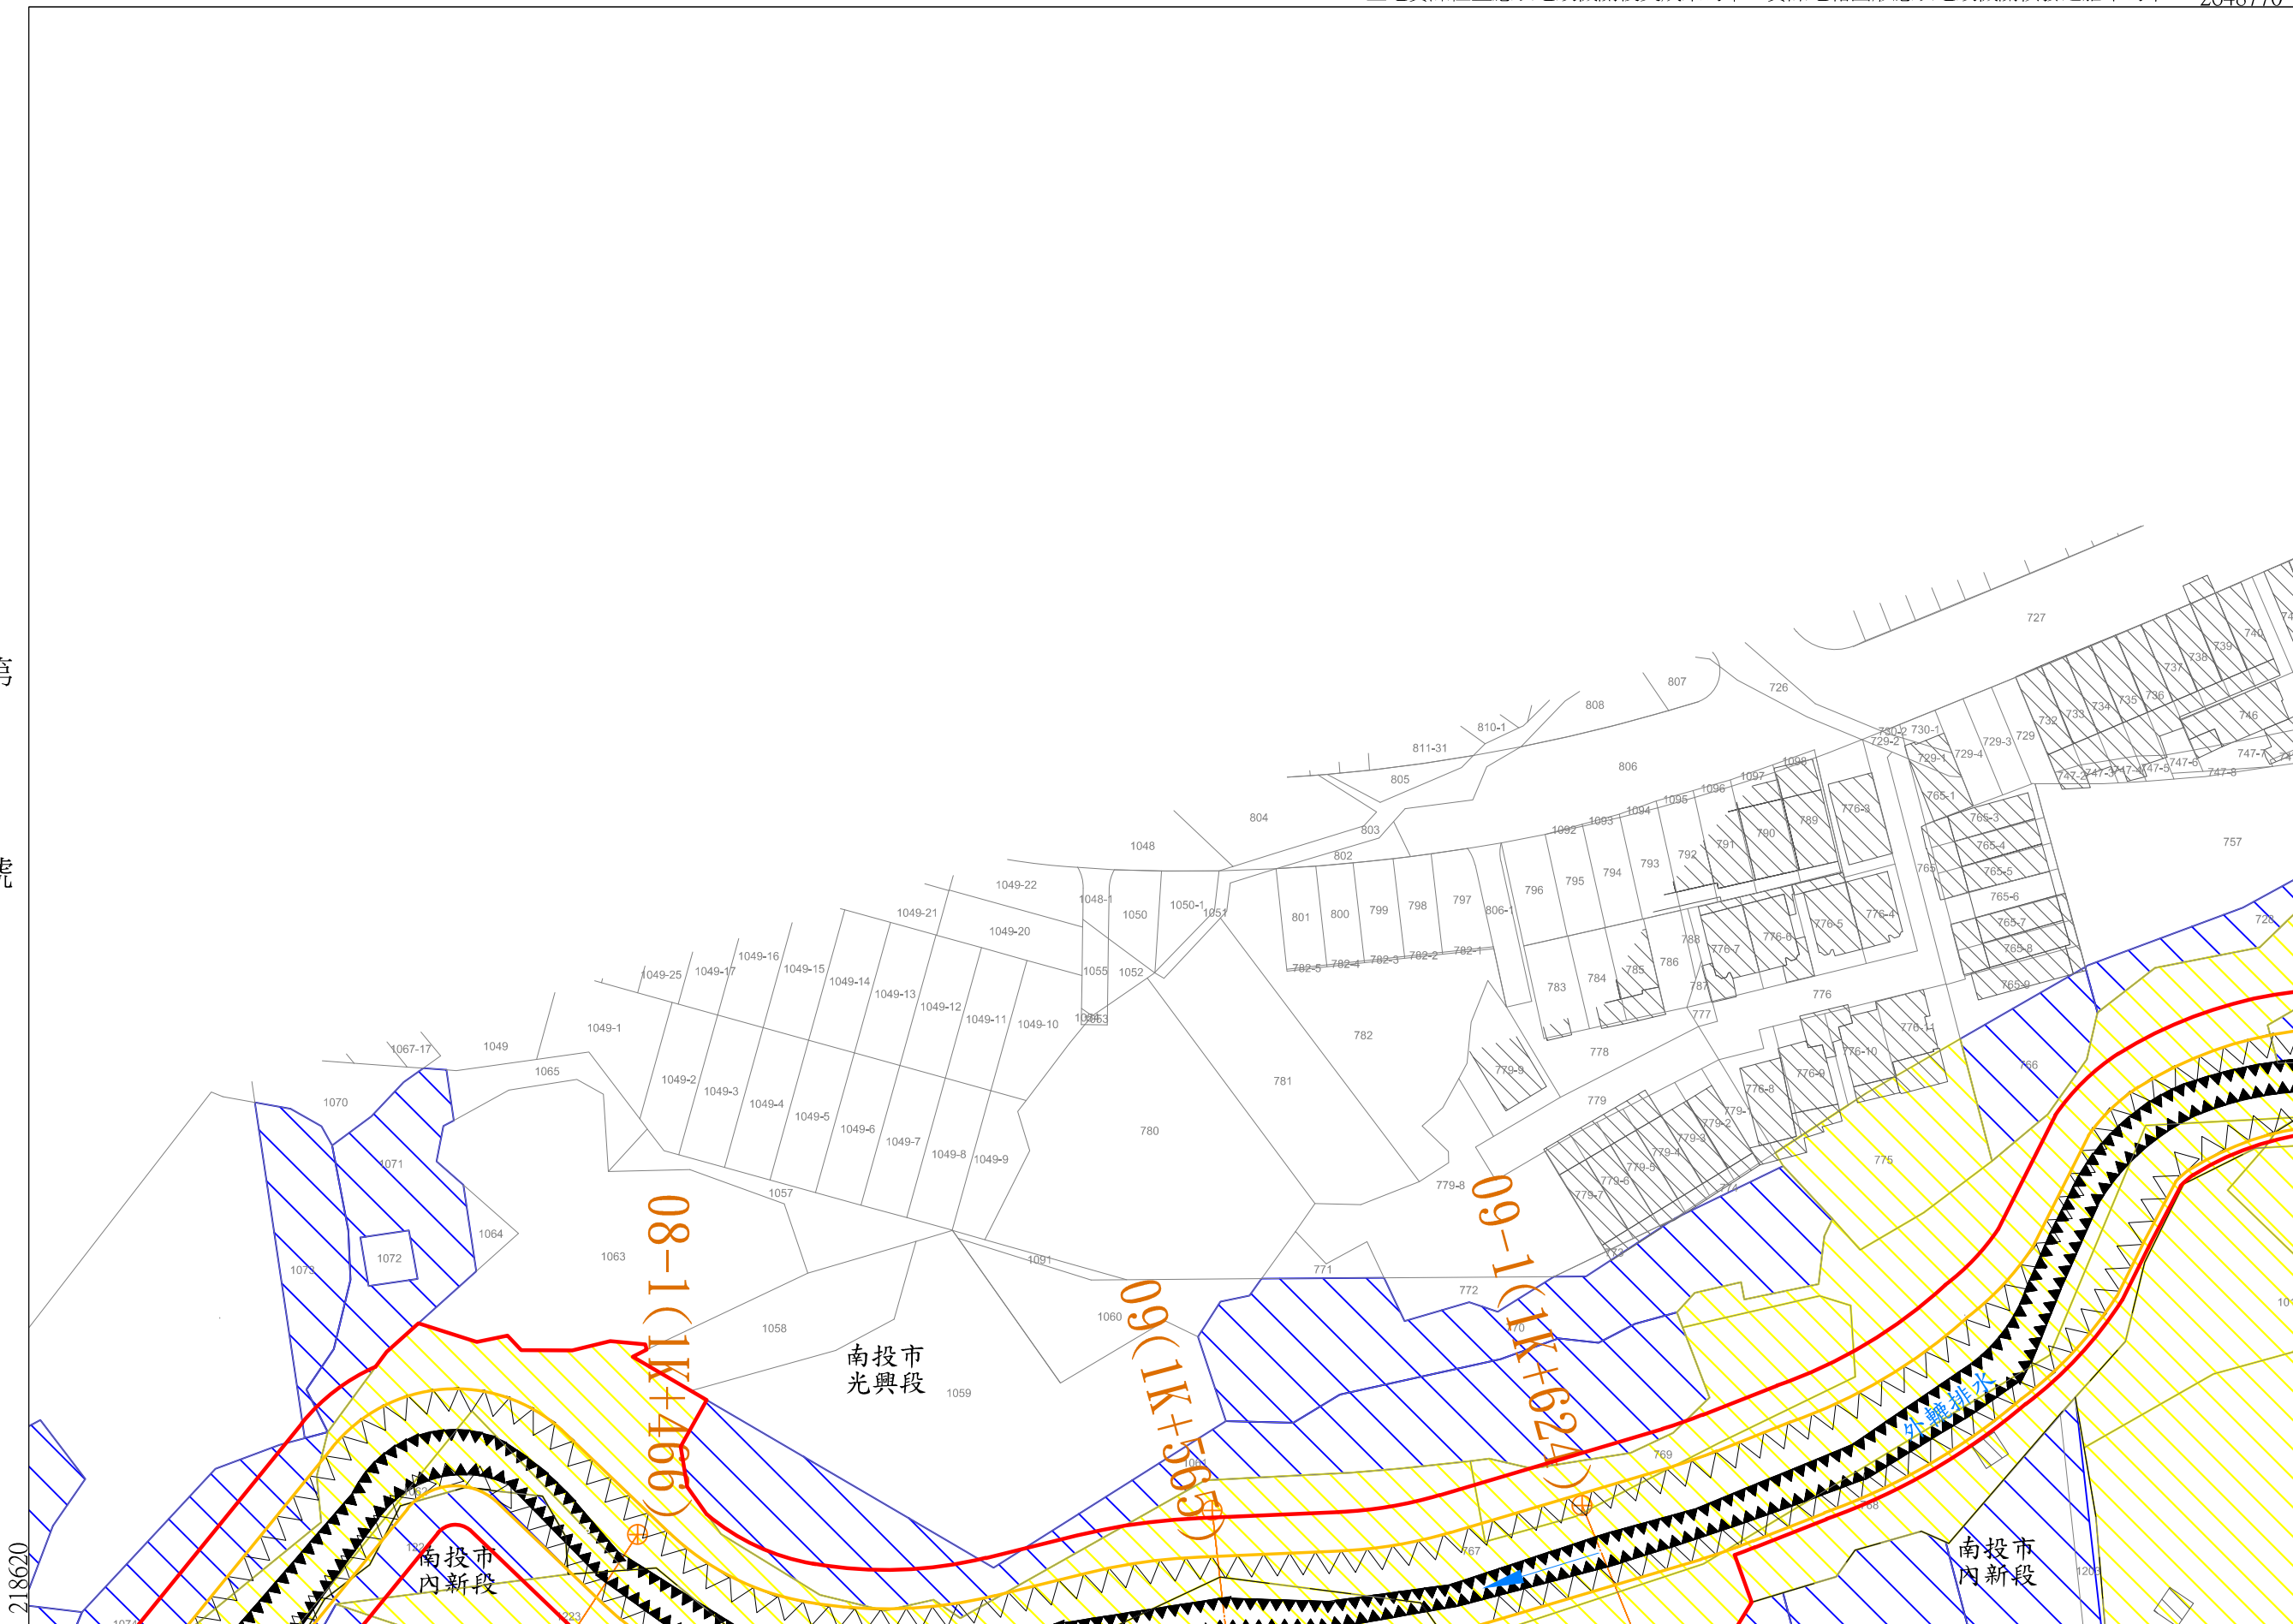


土地實際位置應以地政機關複丈成果為準，實際地籍圖形應以地政機關核發之謄本為準

2648770

219320

第 9 號

第 11 號

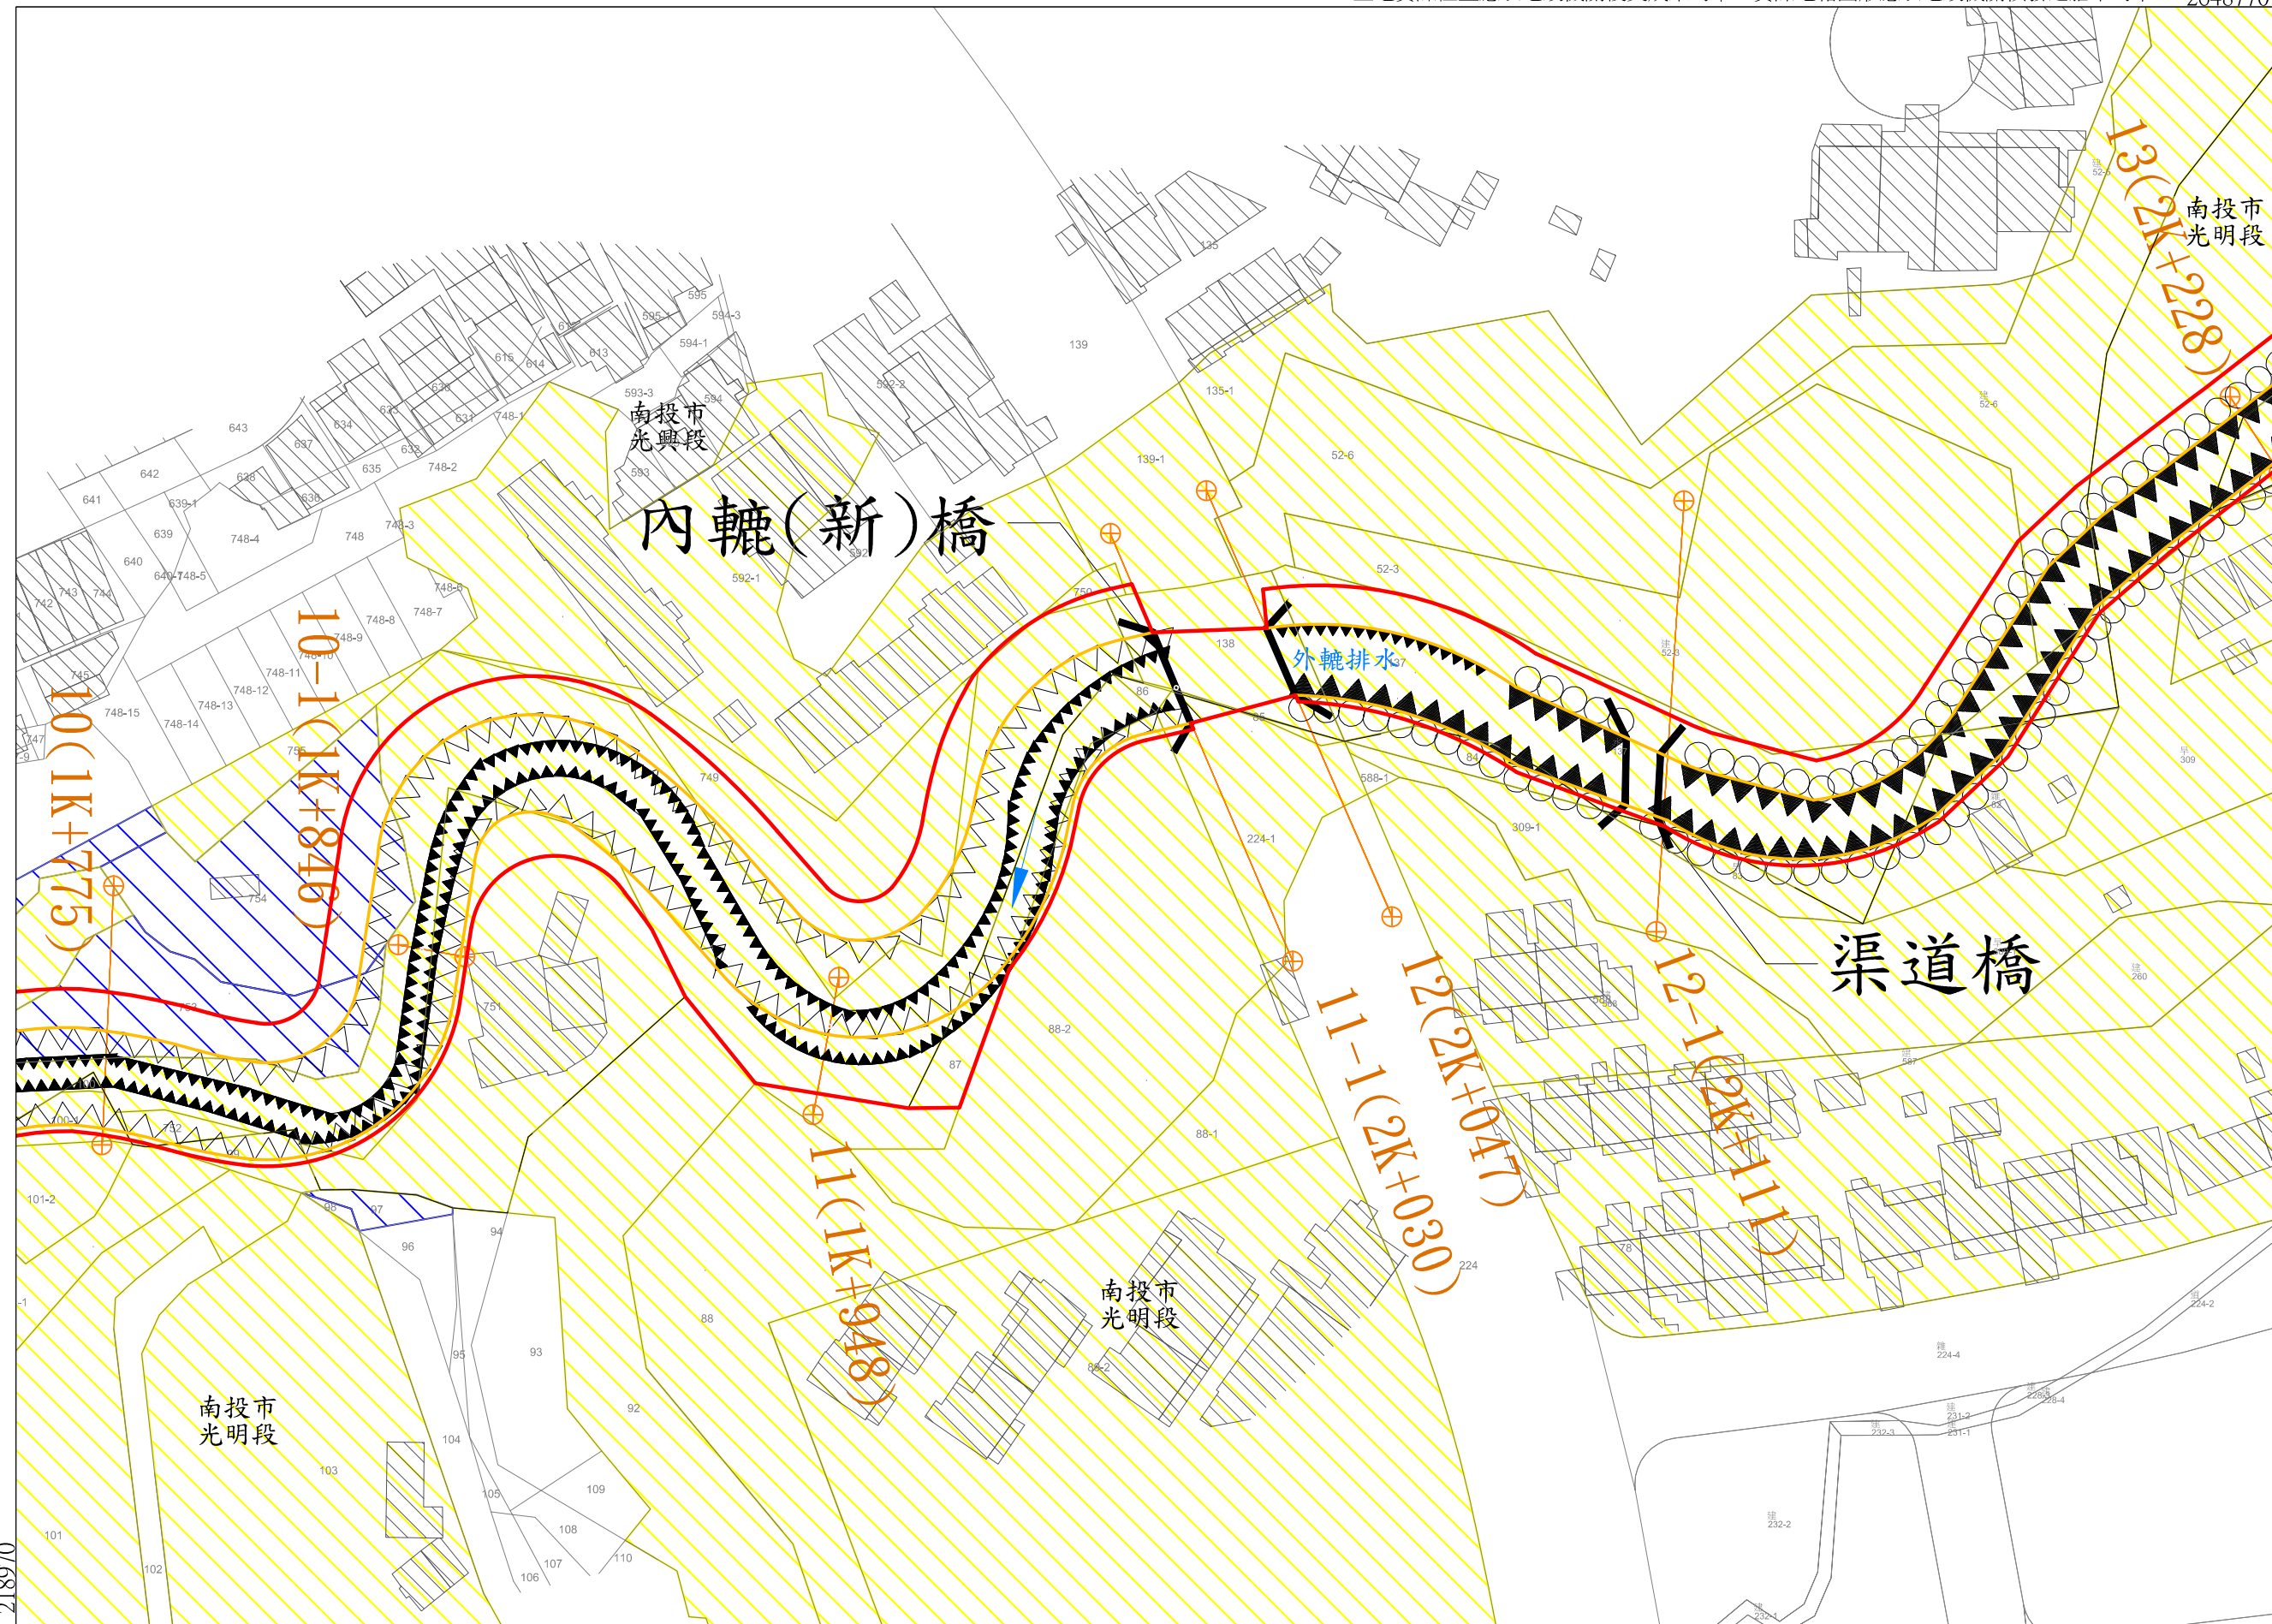

南投市
光明段

南投市
光明段

南投市
光明段

南投市
光明段

內轆(新)橋

外轆排水

渠道橋

年 月 日核定公告

號 第

比例尺：1/1000

坐標系統：TWD97

2648520

218970

土地實際位置應以地政機關複丈成果為準，實際地籍圖形應以地政機關核發之謄本為準

第 12 號

省訓團排水支線匯入
(箱涵型式匯入)

南投市
光明段

南投市
光興段

南投市
光明段

外轄排水

13-1(2K+341)

第 10 號

第 10 號

219320
2648520

2648770
219670

年 月 日核定公告

第 號

比例尺：1/1000

坐標系統：TWD97

土地實際位置應以地政機關複丈成果為準，實際地籍圖形應以地政機關核發之謄本為準

2649270

219670

號 14 第

南投市
光興段

南投市
光明段

16-3(2K+998)

箱涵終點

16-2(2K+917)

箱涵起點

16-1(2K+849)

16(2K+840)

無名橋2

15-1(2K+772)

14-3(2K+666)

15(2K+675)

中興新村(含南內轆
地區)都市計畫區

南投市
光明段

外轆排水

號 12 第

比例尺：1/1000

坐標系統：TWD97

年 月 日核定公告

第

號


第

號

219320

2649020

土地實際位置應以地政機關複丈成果為準，實際地籍圖形應以地政機關核發之謄本為準 2649520

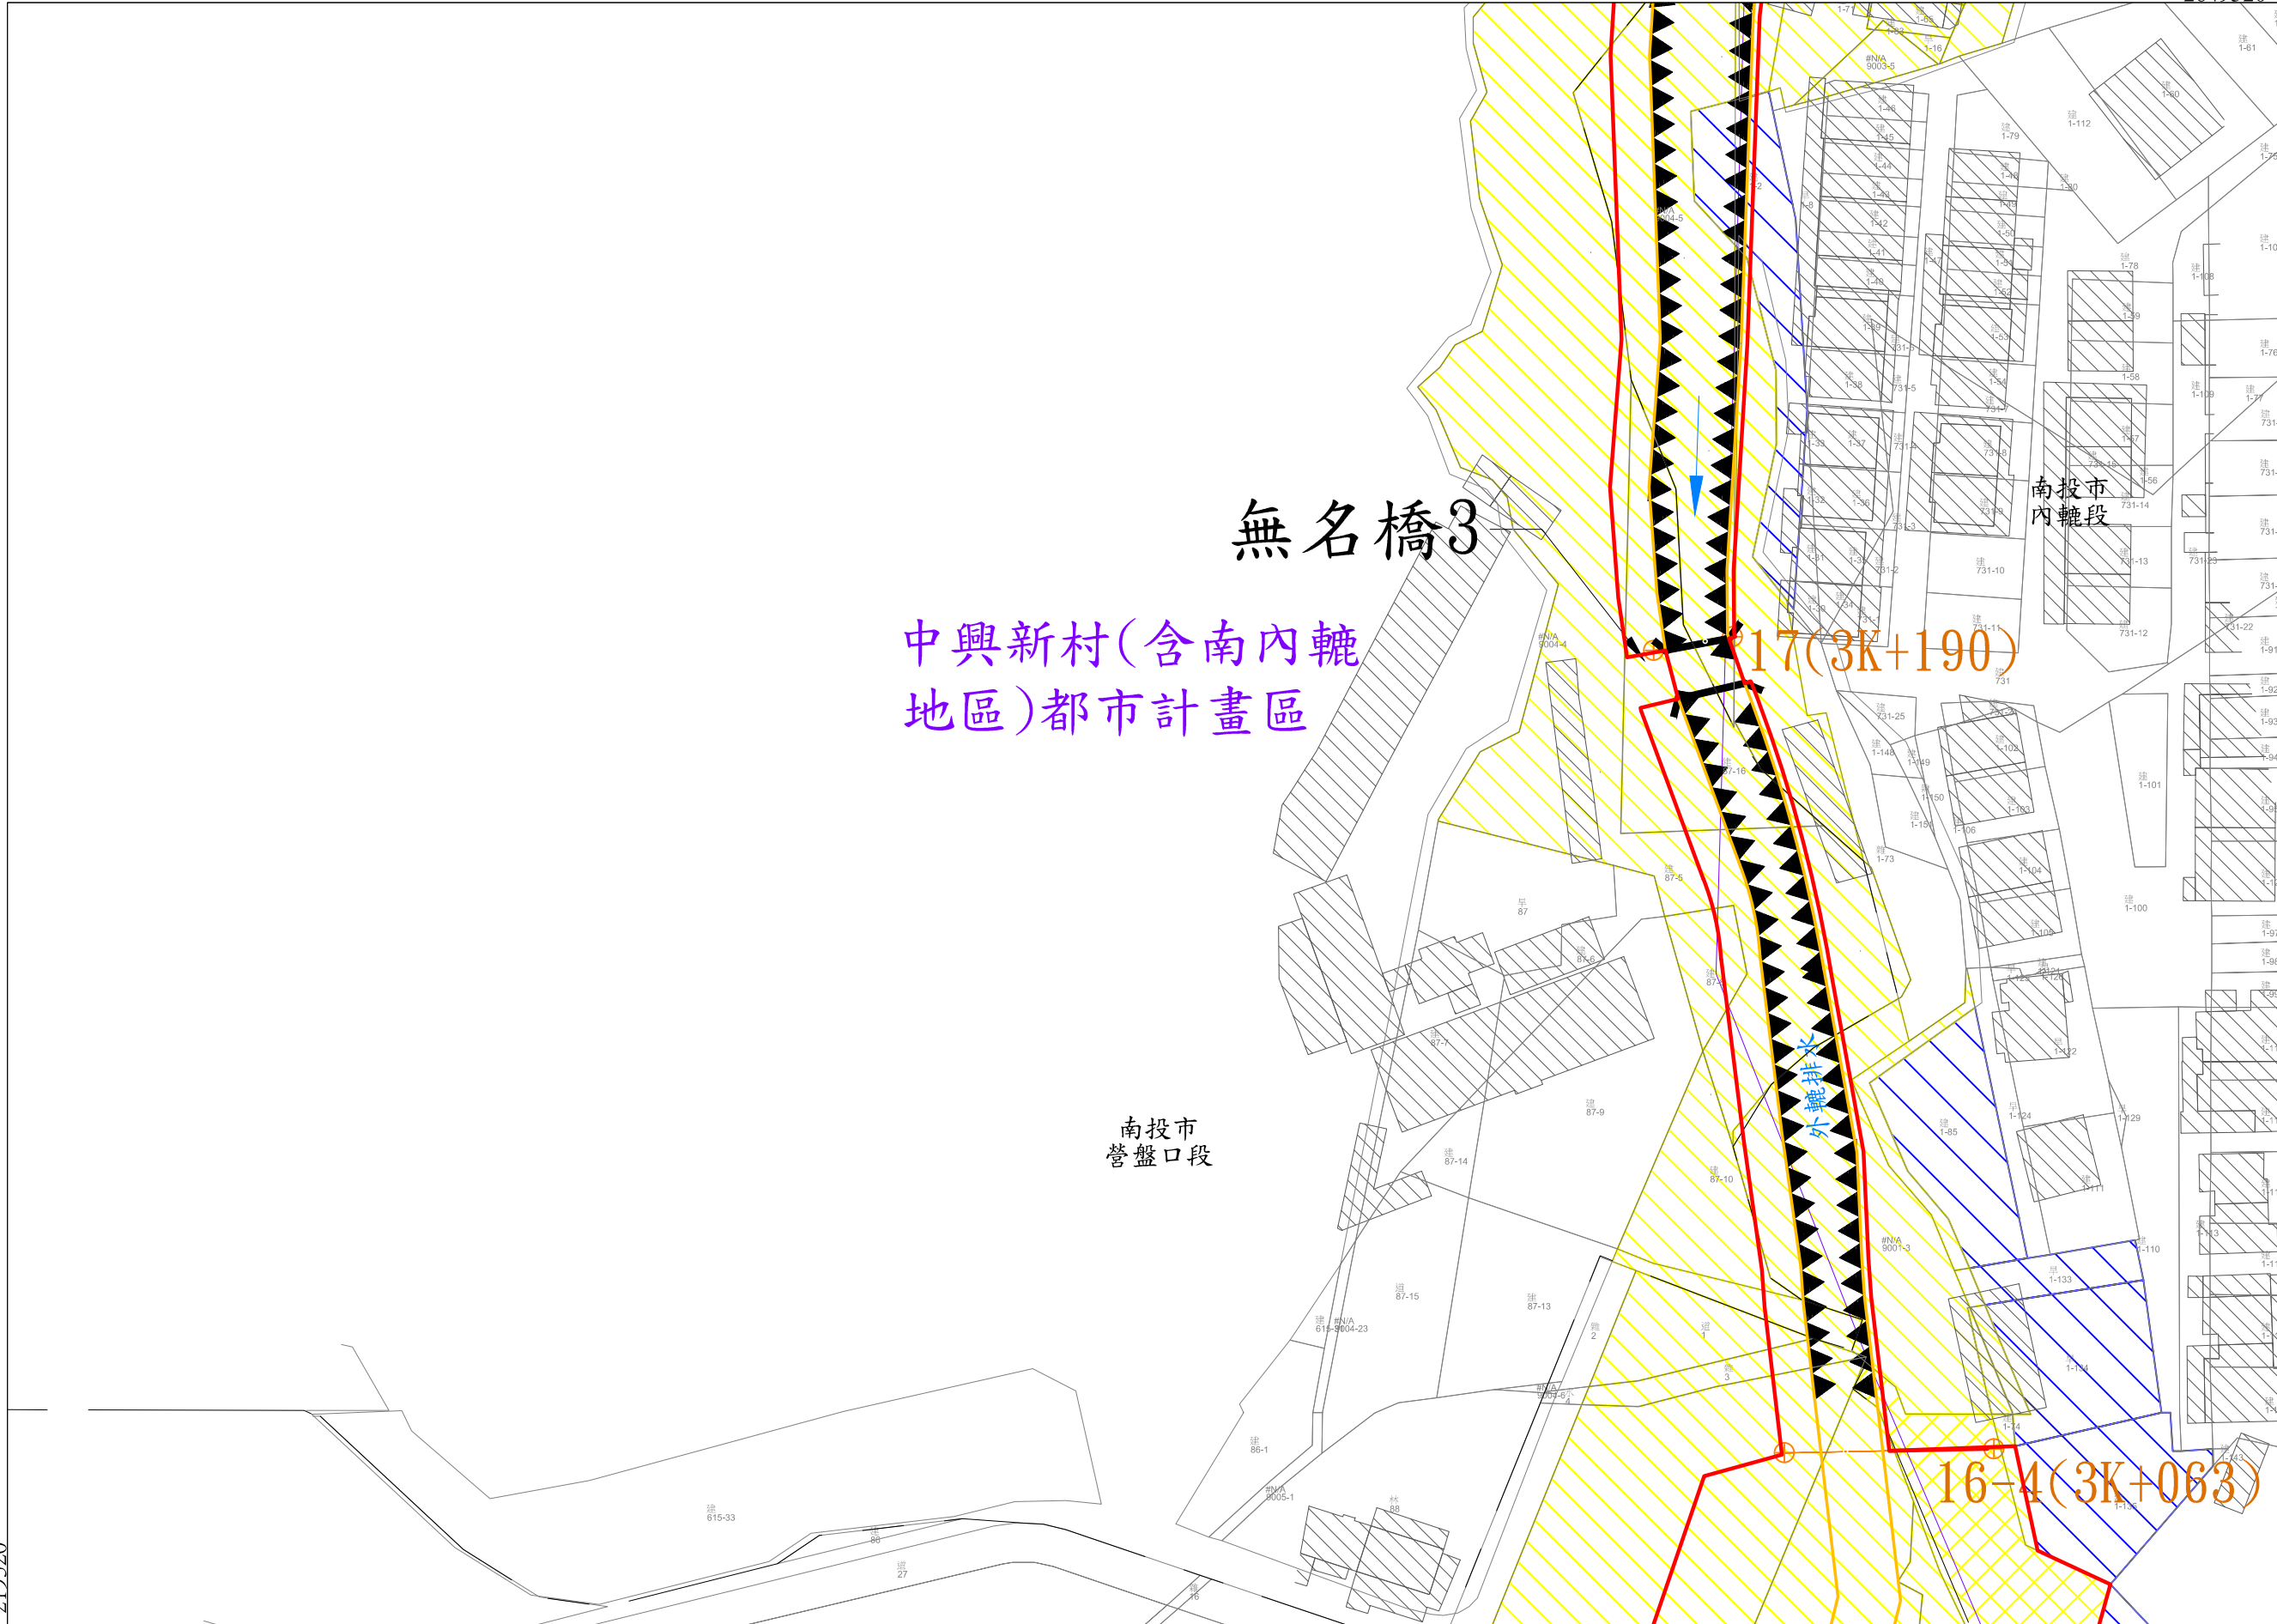

土地實際位置應以地政機關複丈成果為準，實際地籍圖形應以地政機關核發之謄本為準

2649770

219670

第 16 號

中興新村(含南內轆
地區)都市計畫區

南投市
營盤口段

18(3K+360)

南投市
內轆段

外轆排水

第 號

219320

2649520

年 月 日核定公告

第 14 號


比例尺：1/1000

坐標系統：TWD97

土地實際位置應以地政機關複丈成果為準，實際地籍圖形應以地政機關核發之謄本為準 2649770

號 第

第 15 號

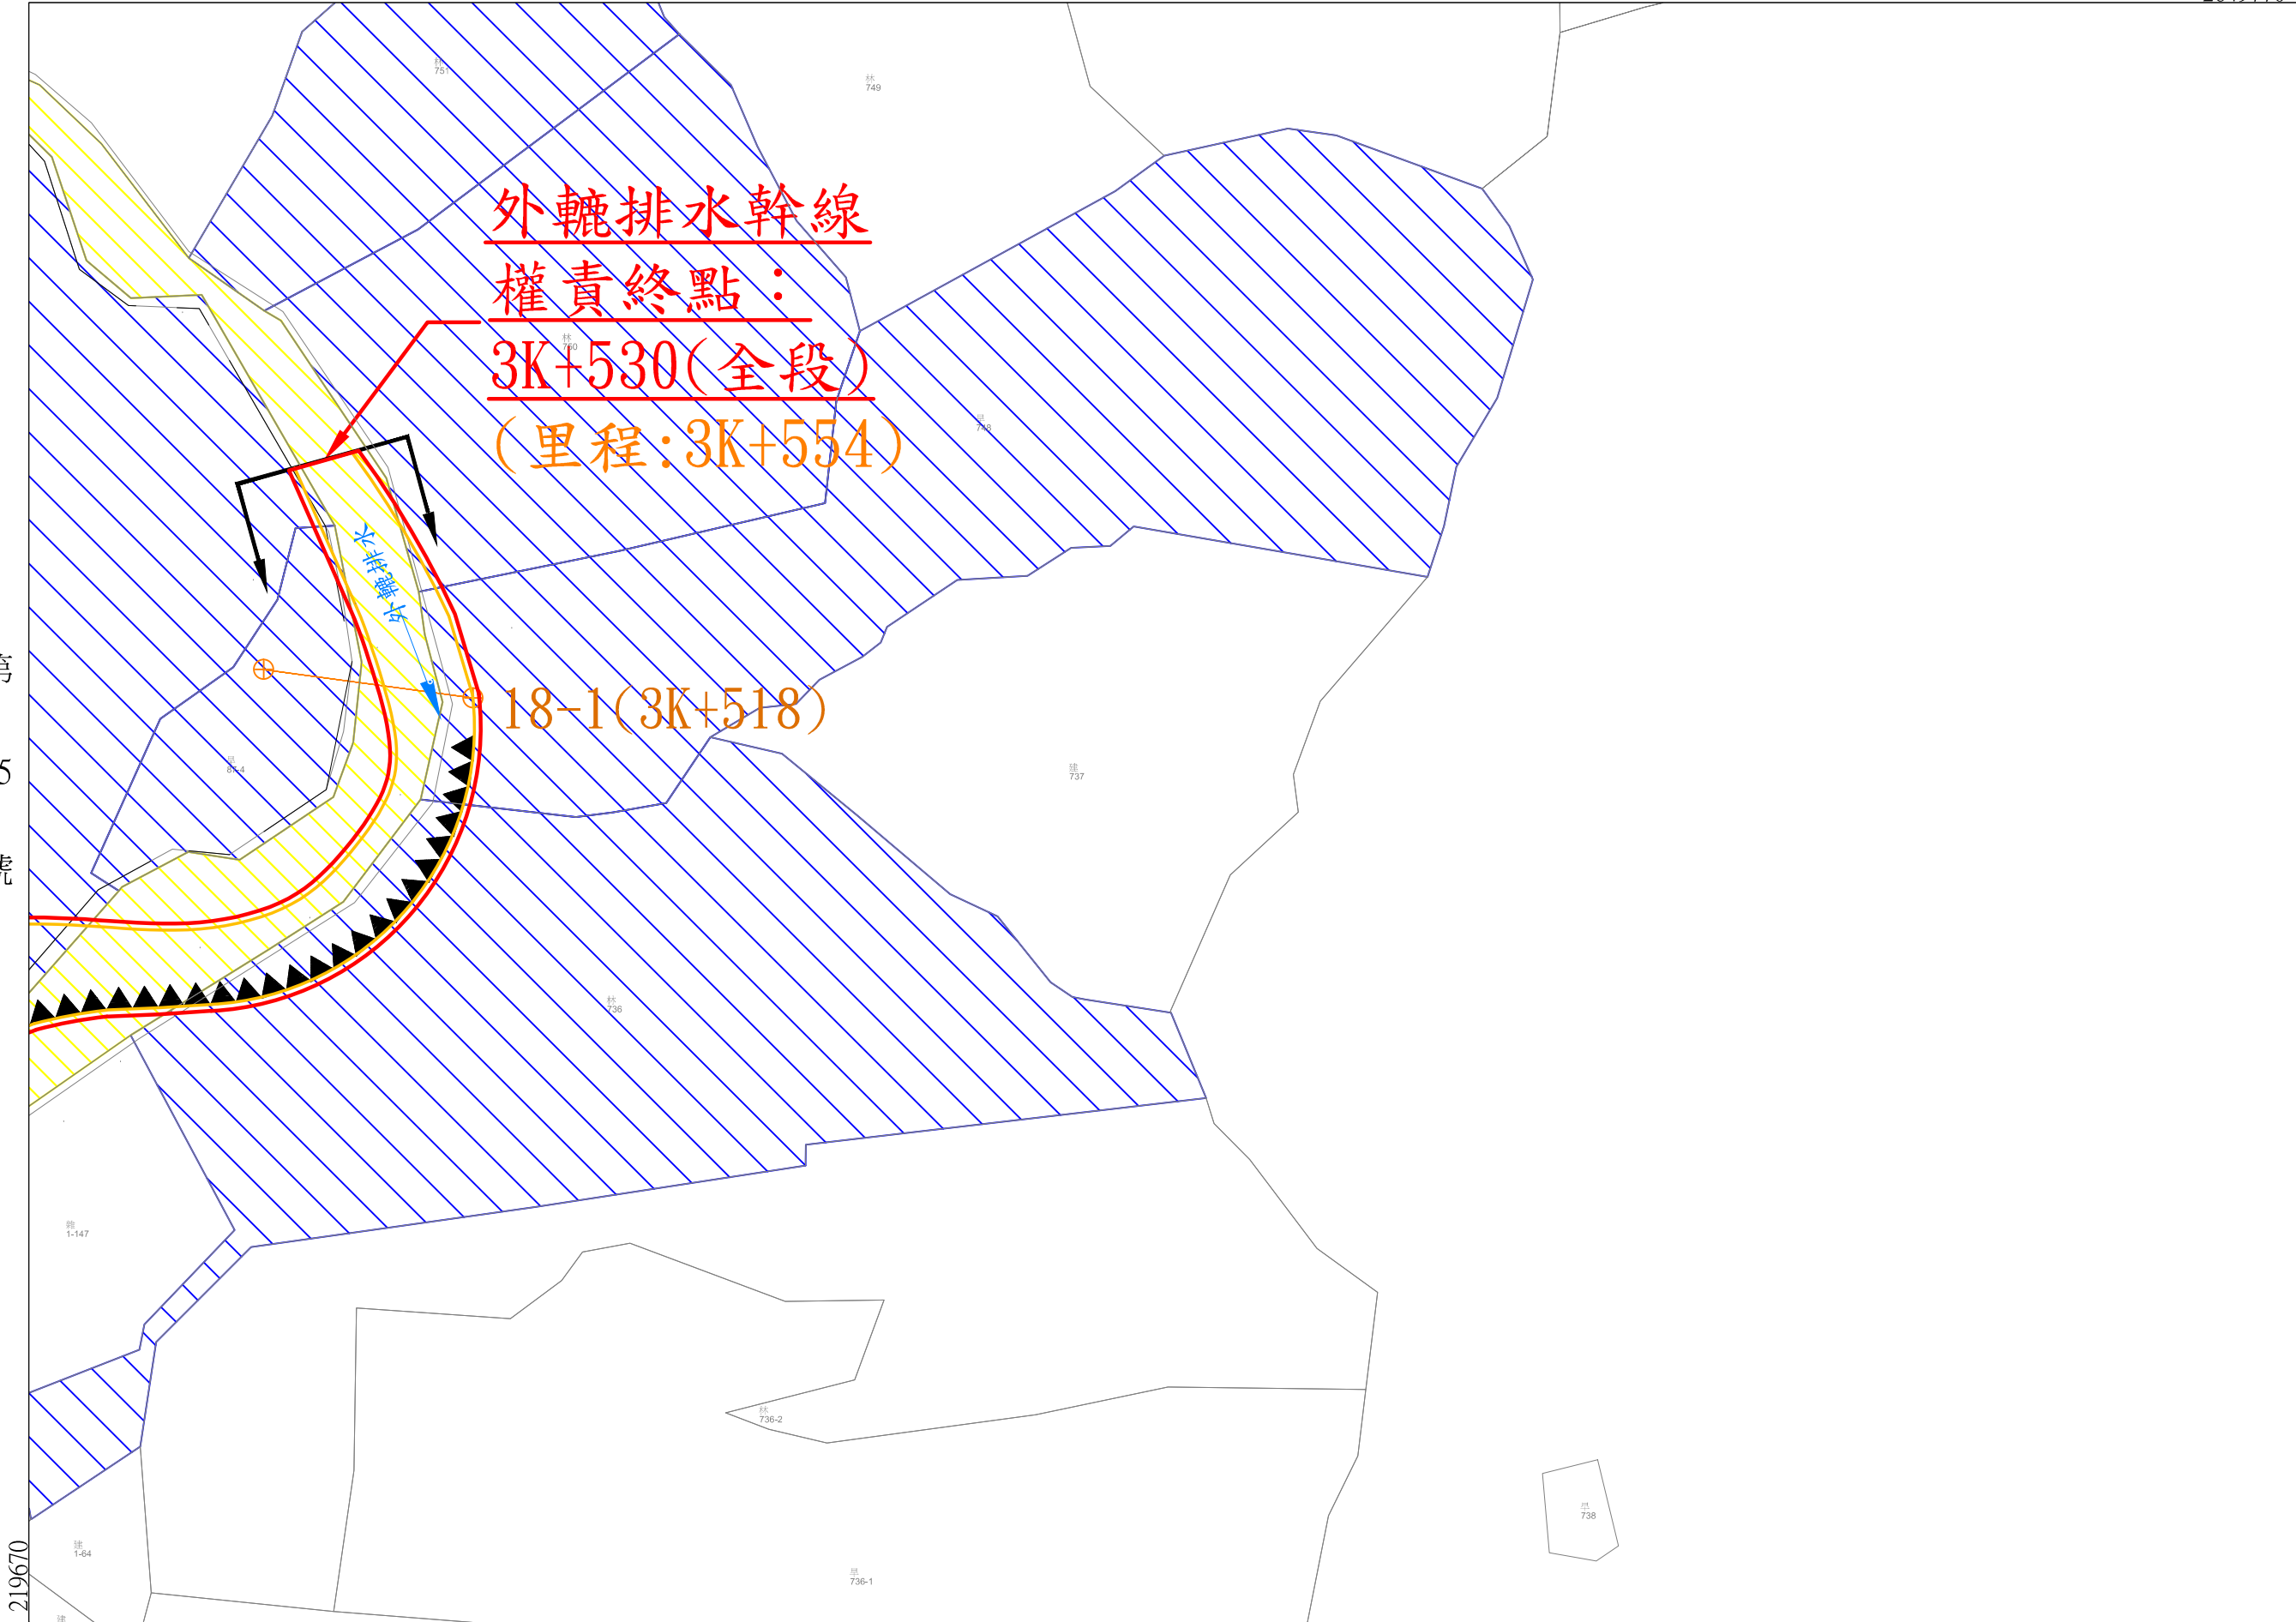

年 月 日核定公告

號 第

比例尺：1/1000

坐標系統：TWD97

