


「草屯鎮投14線1K+180~6K+482道路拓寬改善工程」徵收土地圖說(全)

南投縣草屯鎮富頂段、新南坪段、南坪段、南埔段、新南埔段

- 工程用地範圍
- 公有土地
- 申請徵收土地
- 協議取得土地
- 未登錄土地
- 段界線

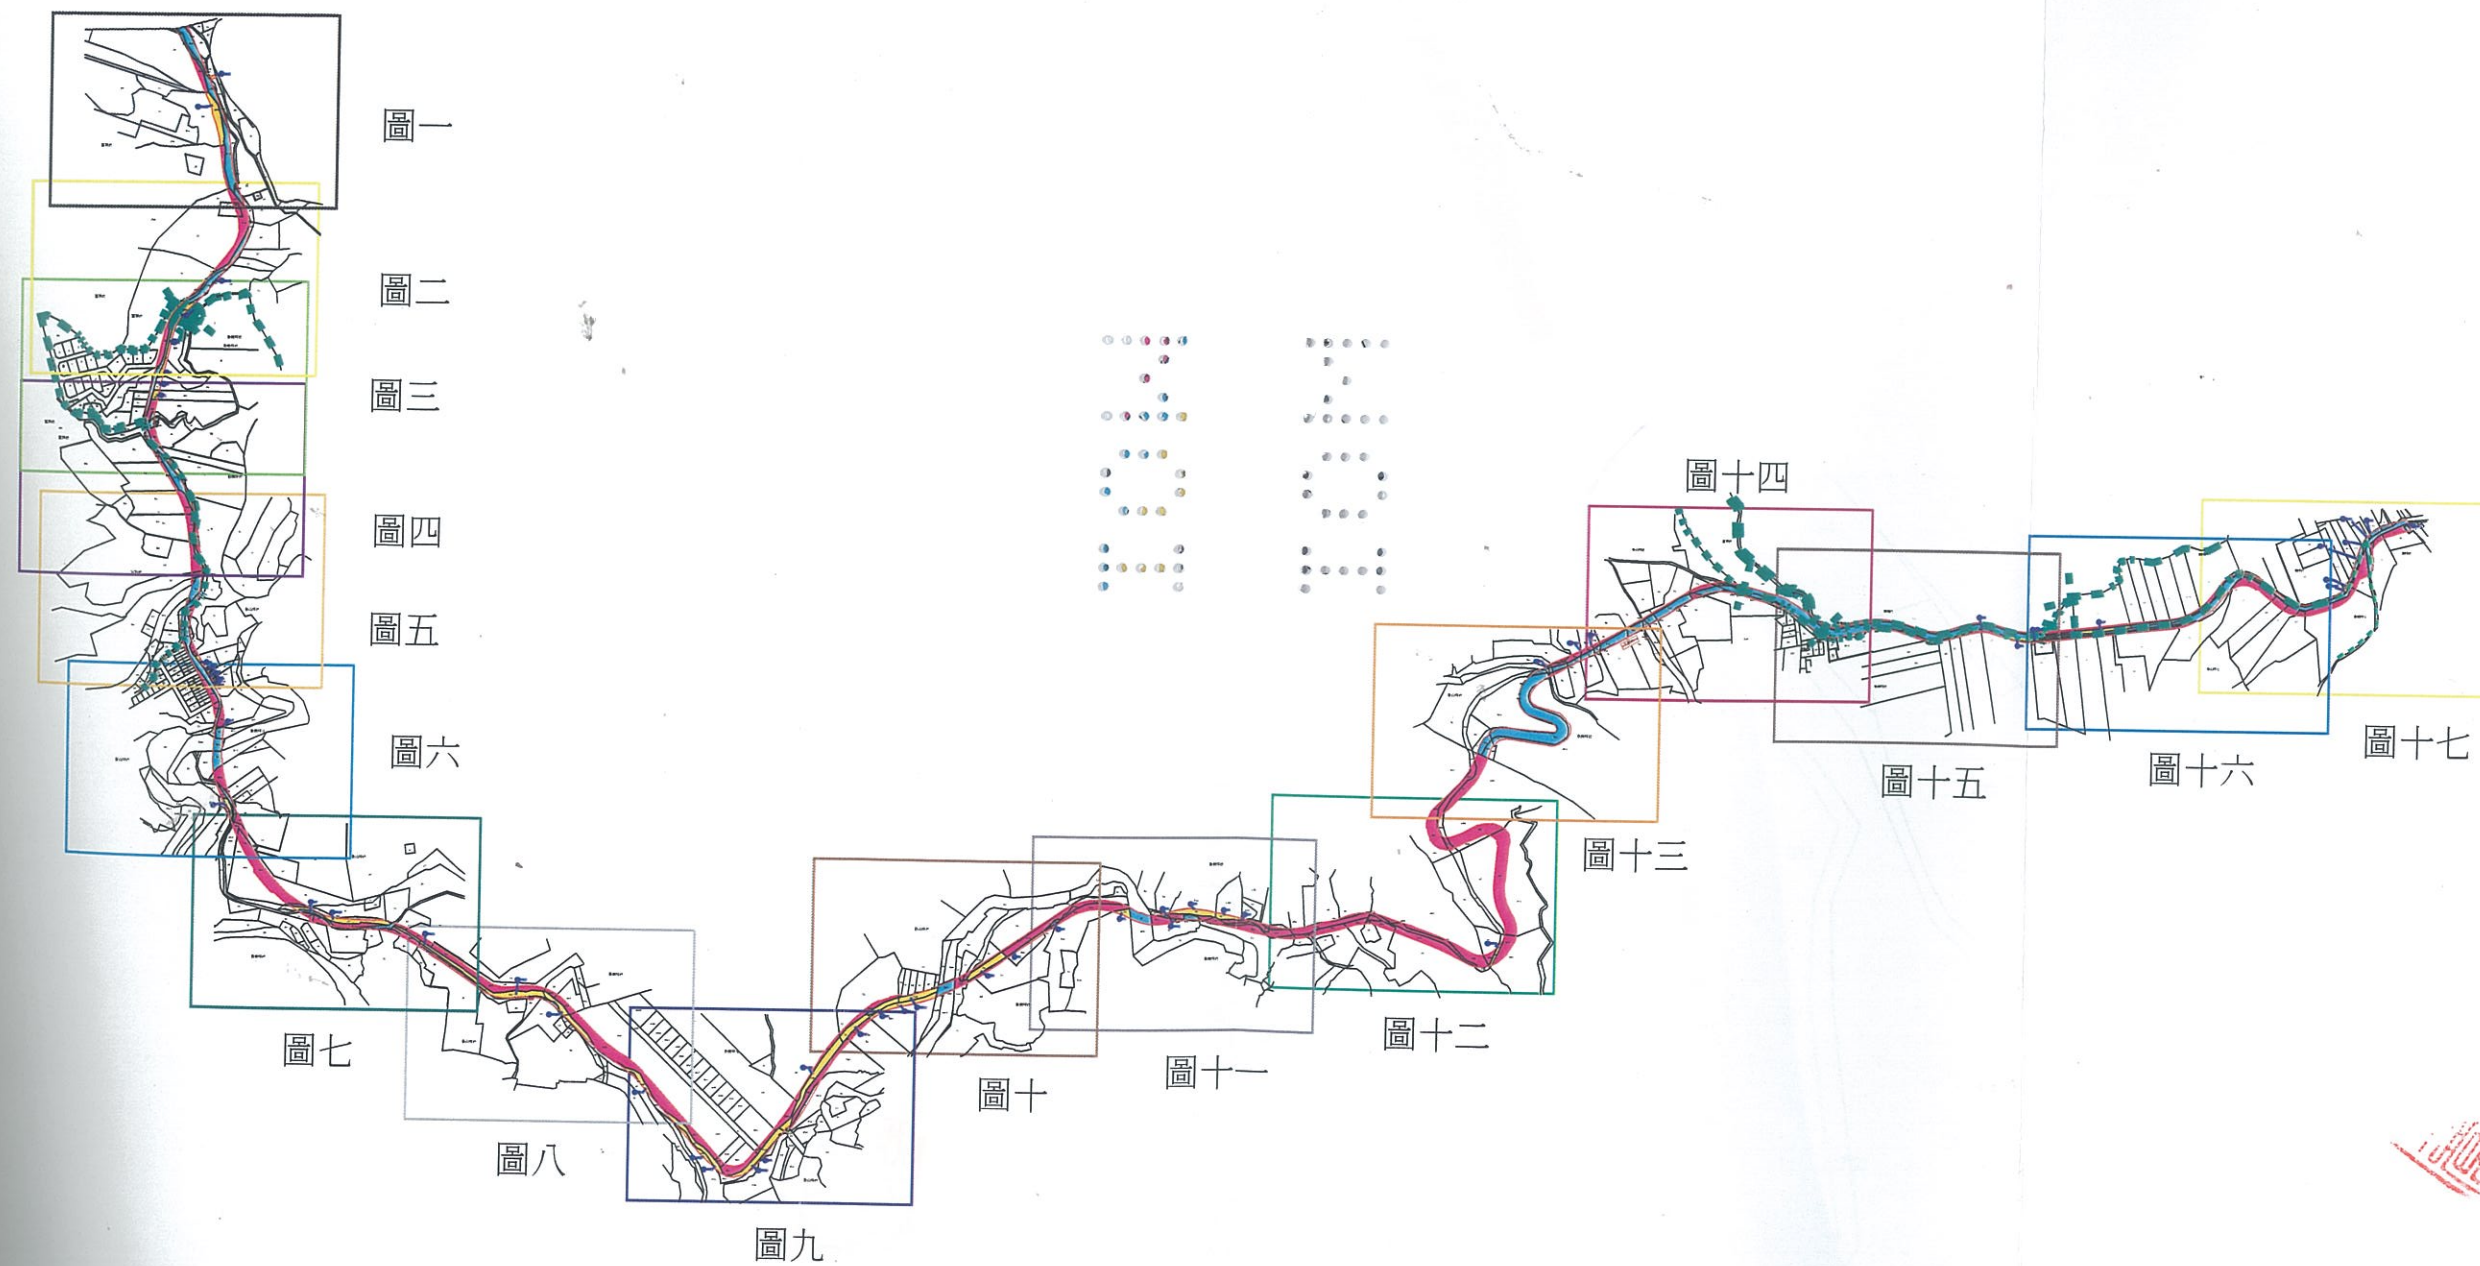


「草屯鎮投14線1K+180~6K+482道路拓寬改善工程」徵收土地圖說 (1/17)

南投縣草屯鎮富頂段、新南坪段、南坪段、南埔段、新南埔段

- 工程用地範圍
- 公有土地
- 申請徵收土地
- 協議取得土地
- 未登錄土地
- 段界線

北
西 東
南
比例尺1/1000

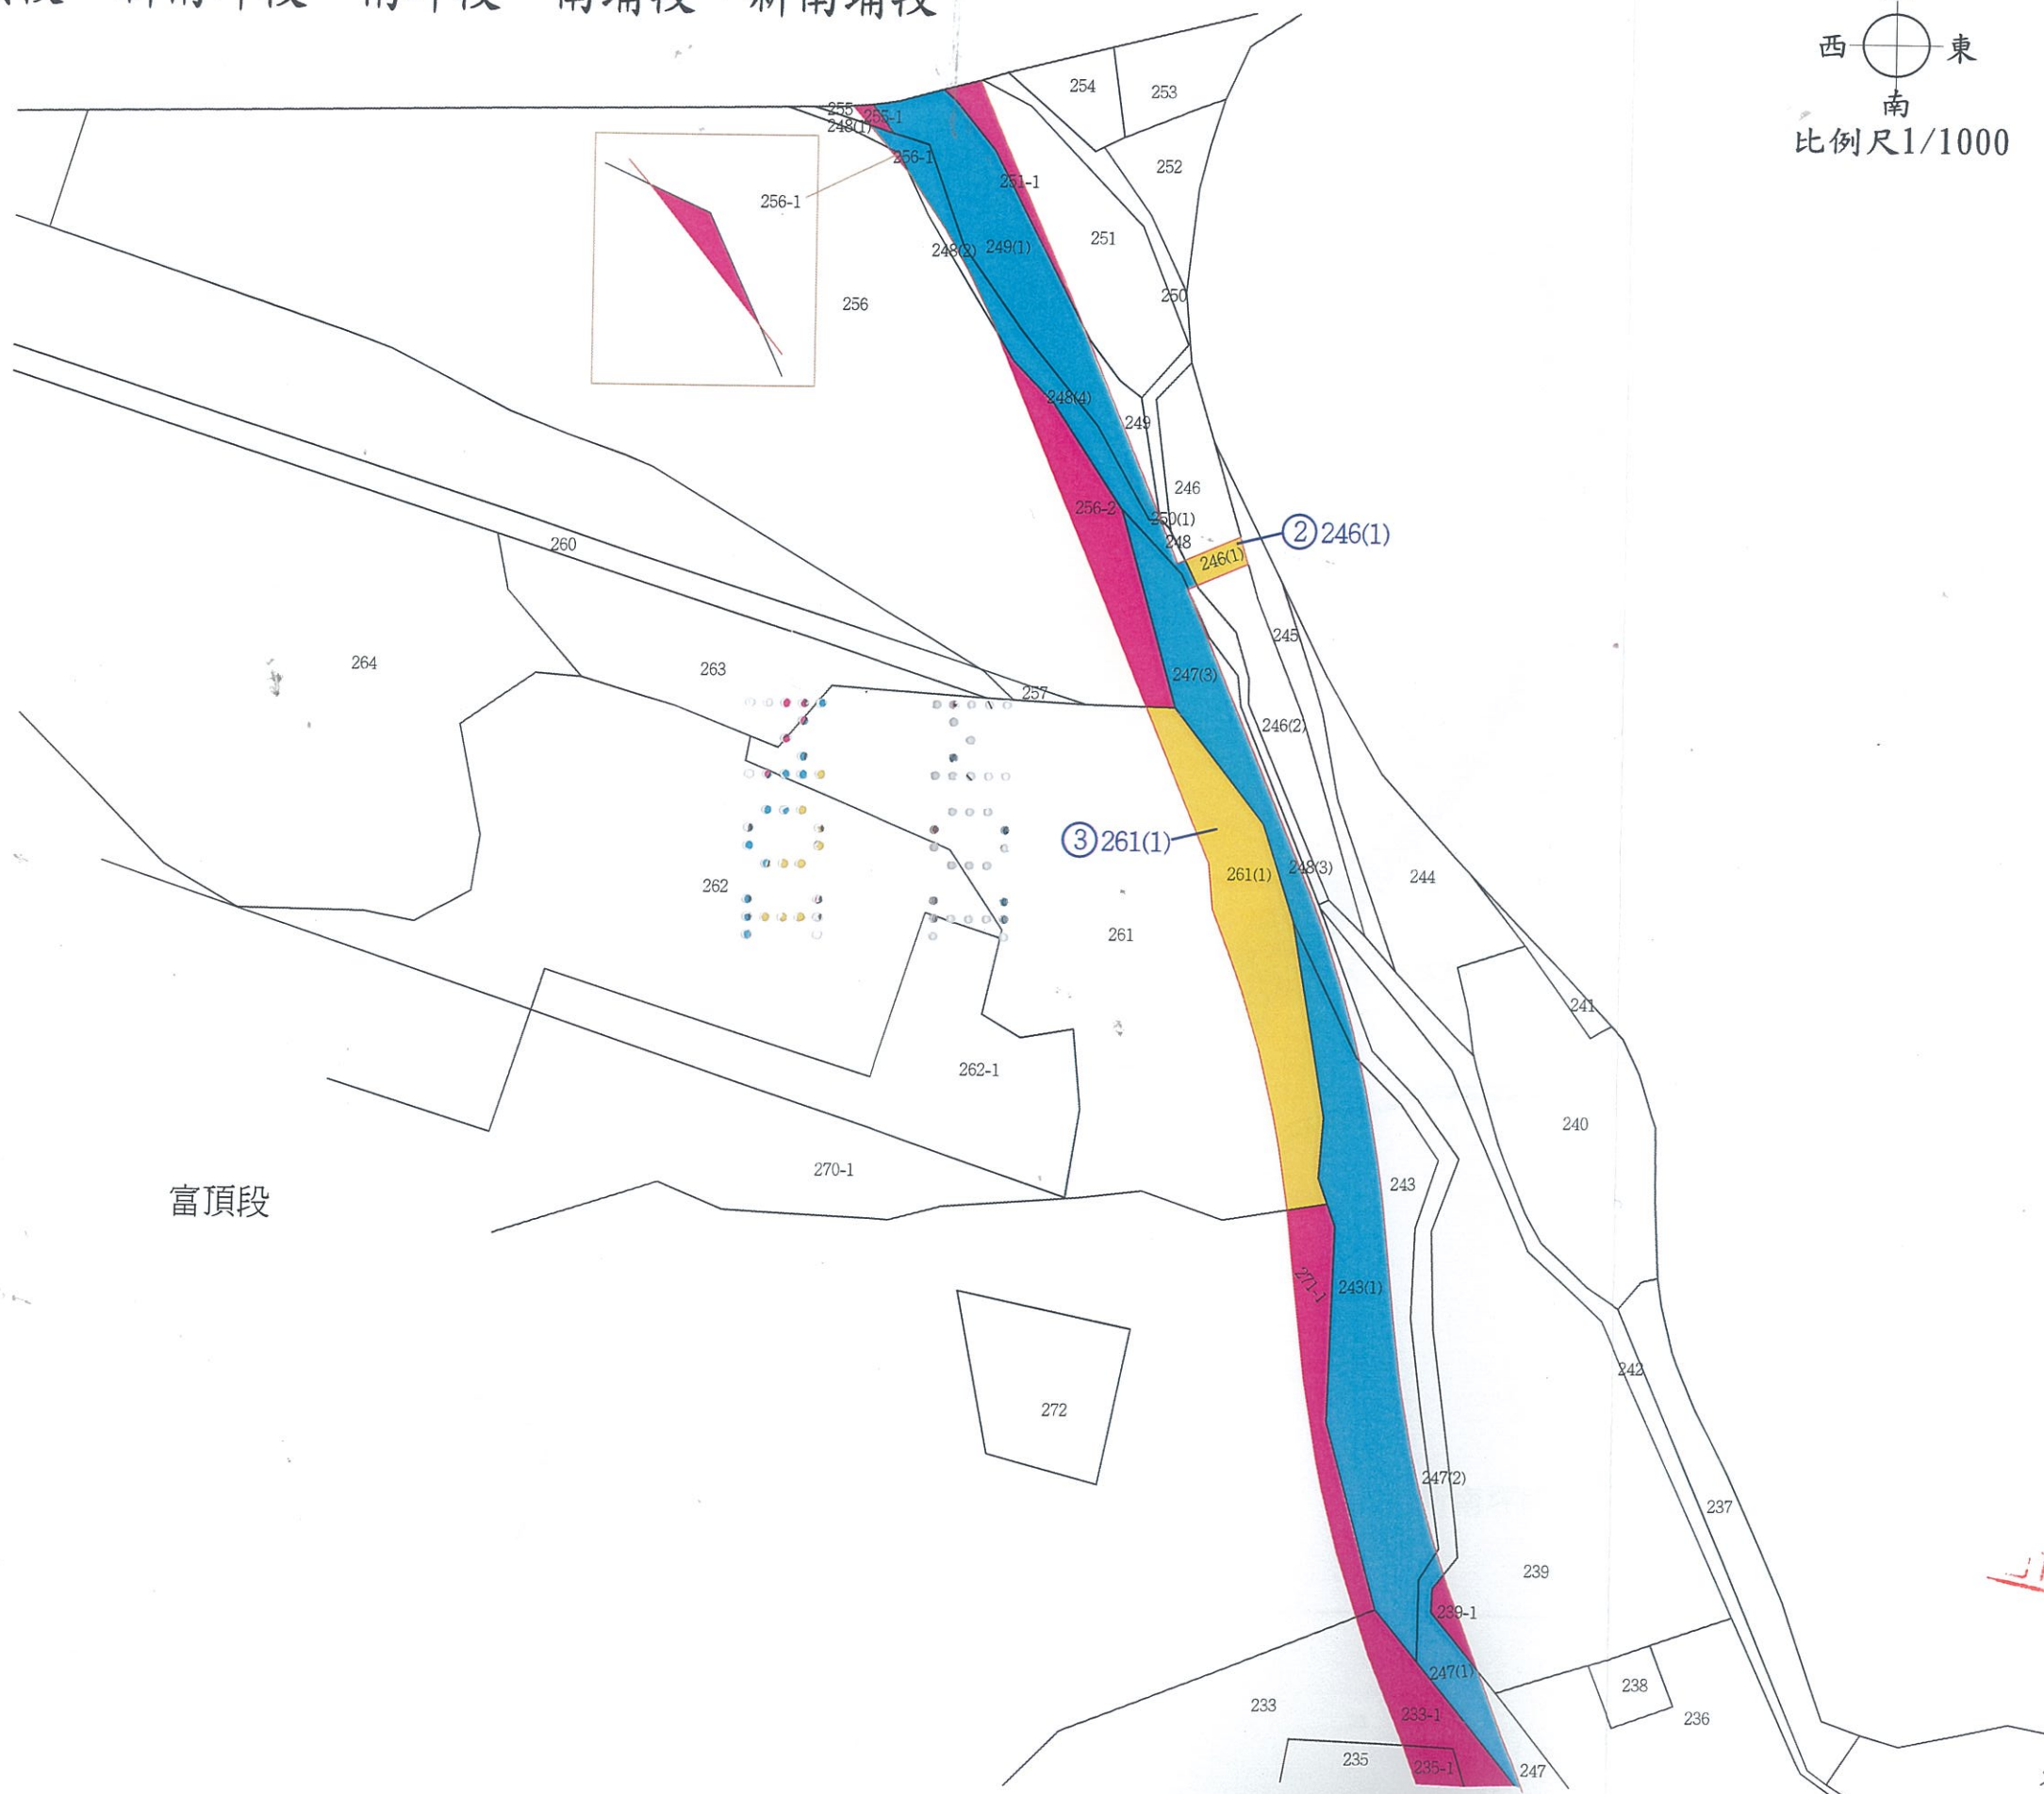


「草屯鎮投14線1K+180~6K+482道路拓寬改善工程」徵收土地圖說 (2/17)

南投縣草屯鎮富頂段、新南坪段、南坪段、南埔段、新南埔段

- 工程用地範圍
- 公有土地
- 申請徵收土地
- 協議取得土地
- 未登錄土地
- 段界線

北
西 東
南
比例尺1/1000

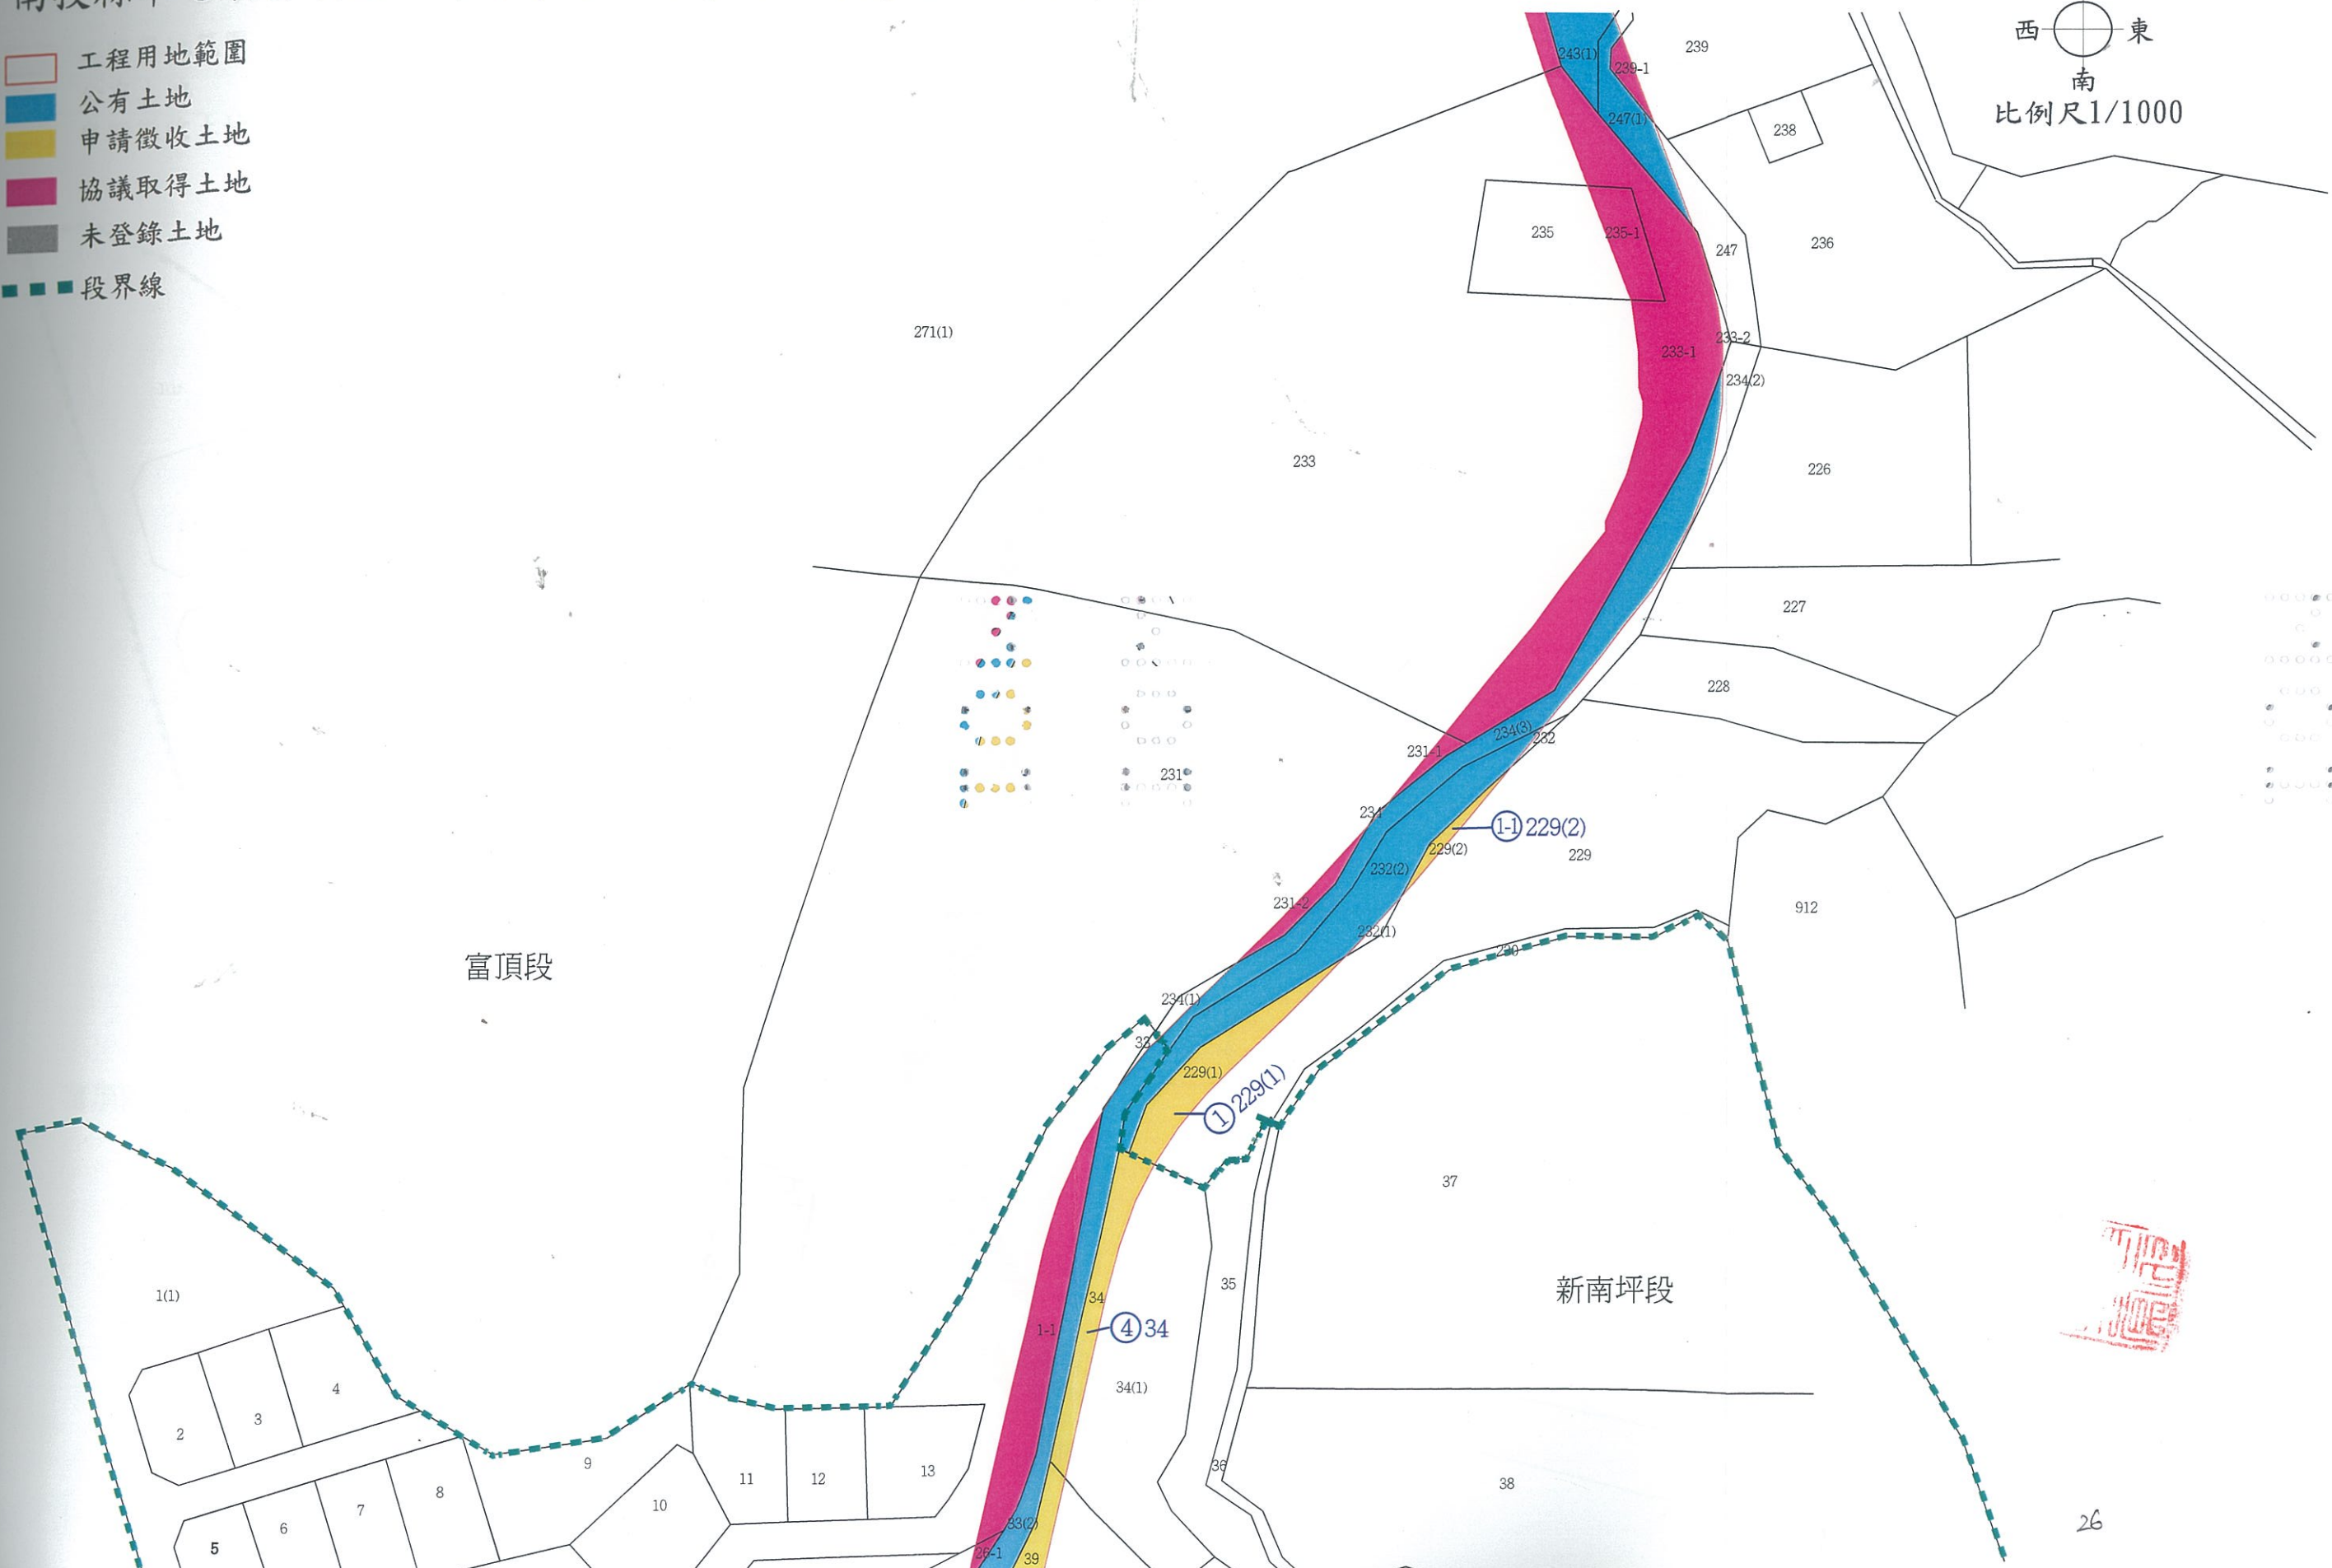


「草屯鎮投14線1K+180~6K+482道路拓寬改善工程」徵收土地圖說(3/17)

南投縣草屯鎮富頂段、新南坪段、南坪段、南埔段、新南埔段

- 工程用地範圍
- 公有土地
- 申請徵收土地
- 協議取得土地
- 未登錄土地
- 段界線

北
西 東
南
比例尺1/1000

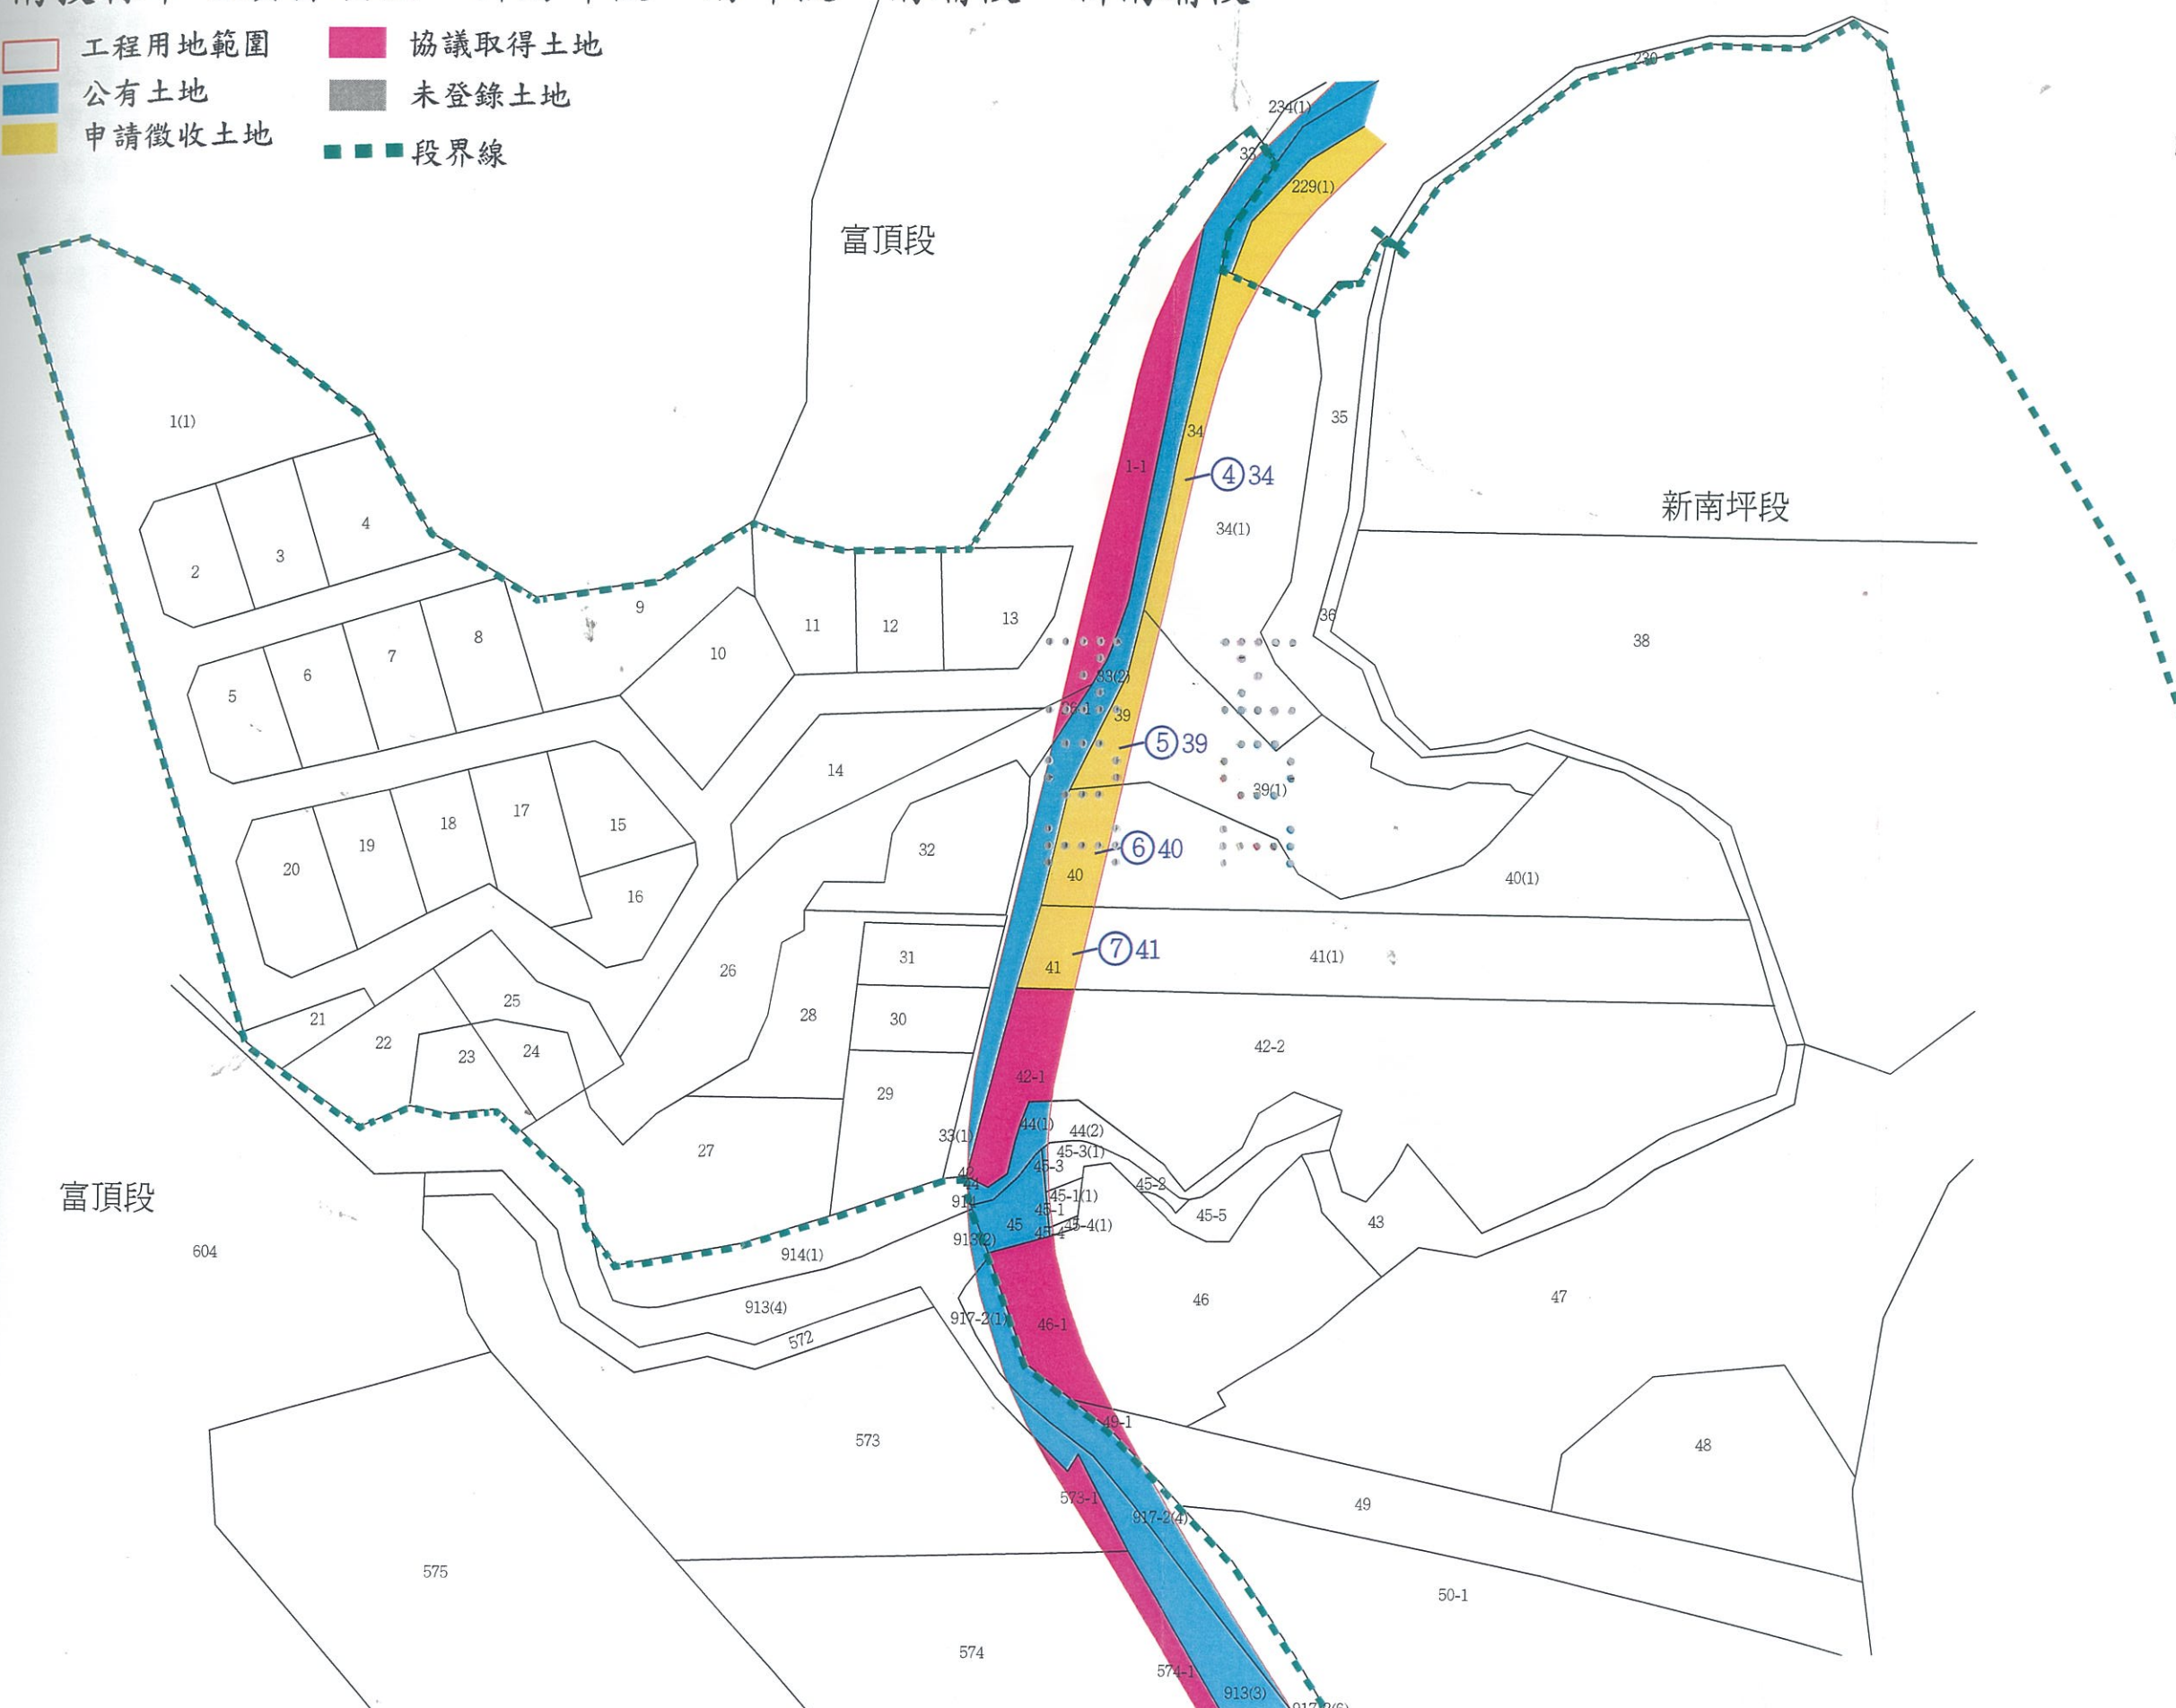

「草屯鎮投14線1K+180~6K+482道路拓寬改善工程」徵收土地圖說 (4/17)

南投縣草屯鎮富頂段、新南坪段、南坪段、南埔段、新南埔段

- 工程用地範圍
- 公有土地
- 申請徵收土地
- 協議取得土地
- 未登錄土地
- 段界線

北
西 東
南
比例尺1/1000




「草屯鎮投14線1K+180~6K+482道路拓寬改善工程」徵收土地圖說 (5/17)

南投縣草屯鎮富頂段、新南坪段、南坪段、南埔段、新南埔段

- 工程用地範圍
- 公有土地
- 申請徵收土地
- 協議取得土地
- 未登錄土地
- 段界線


北
西 東
南
比例尺1/1000

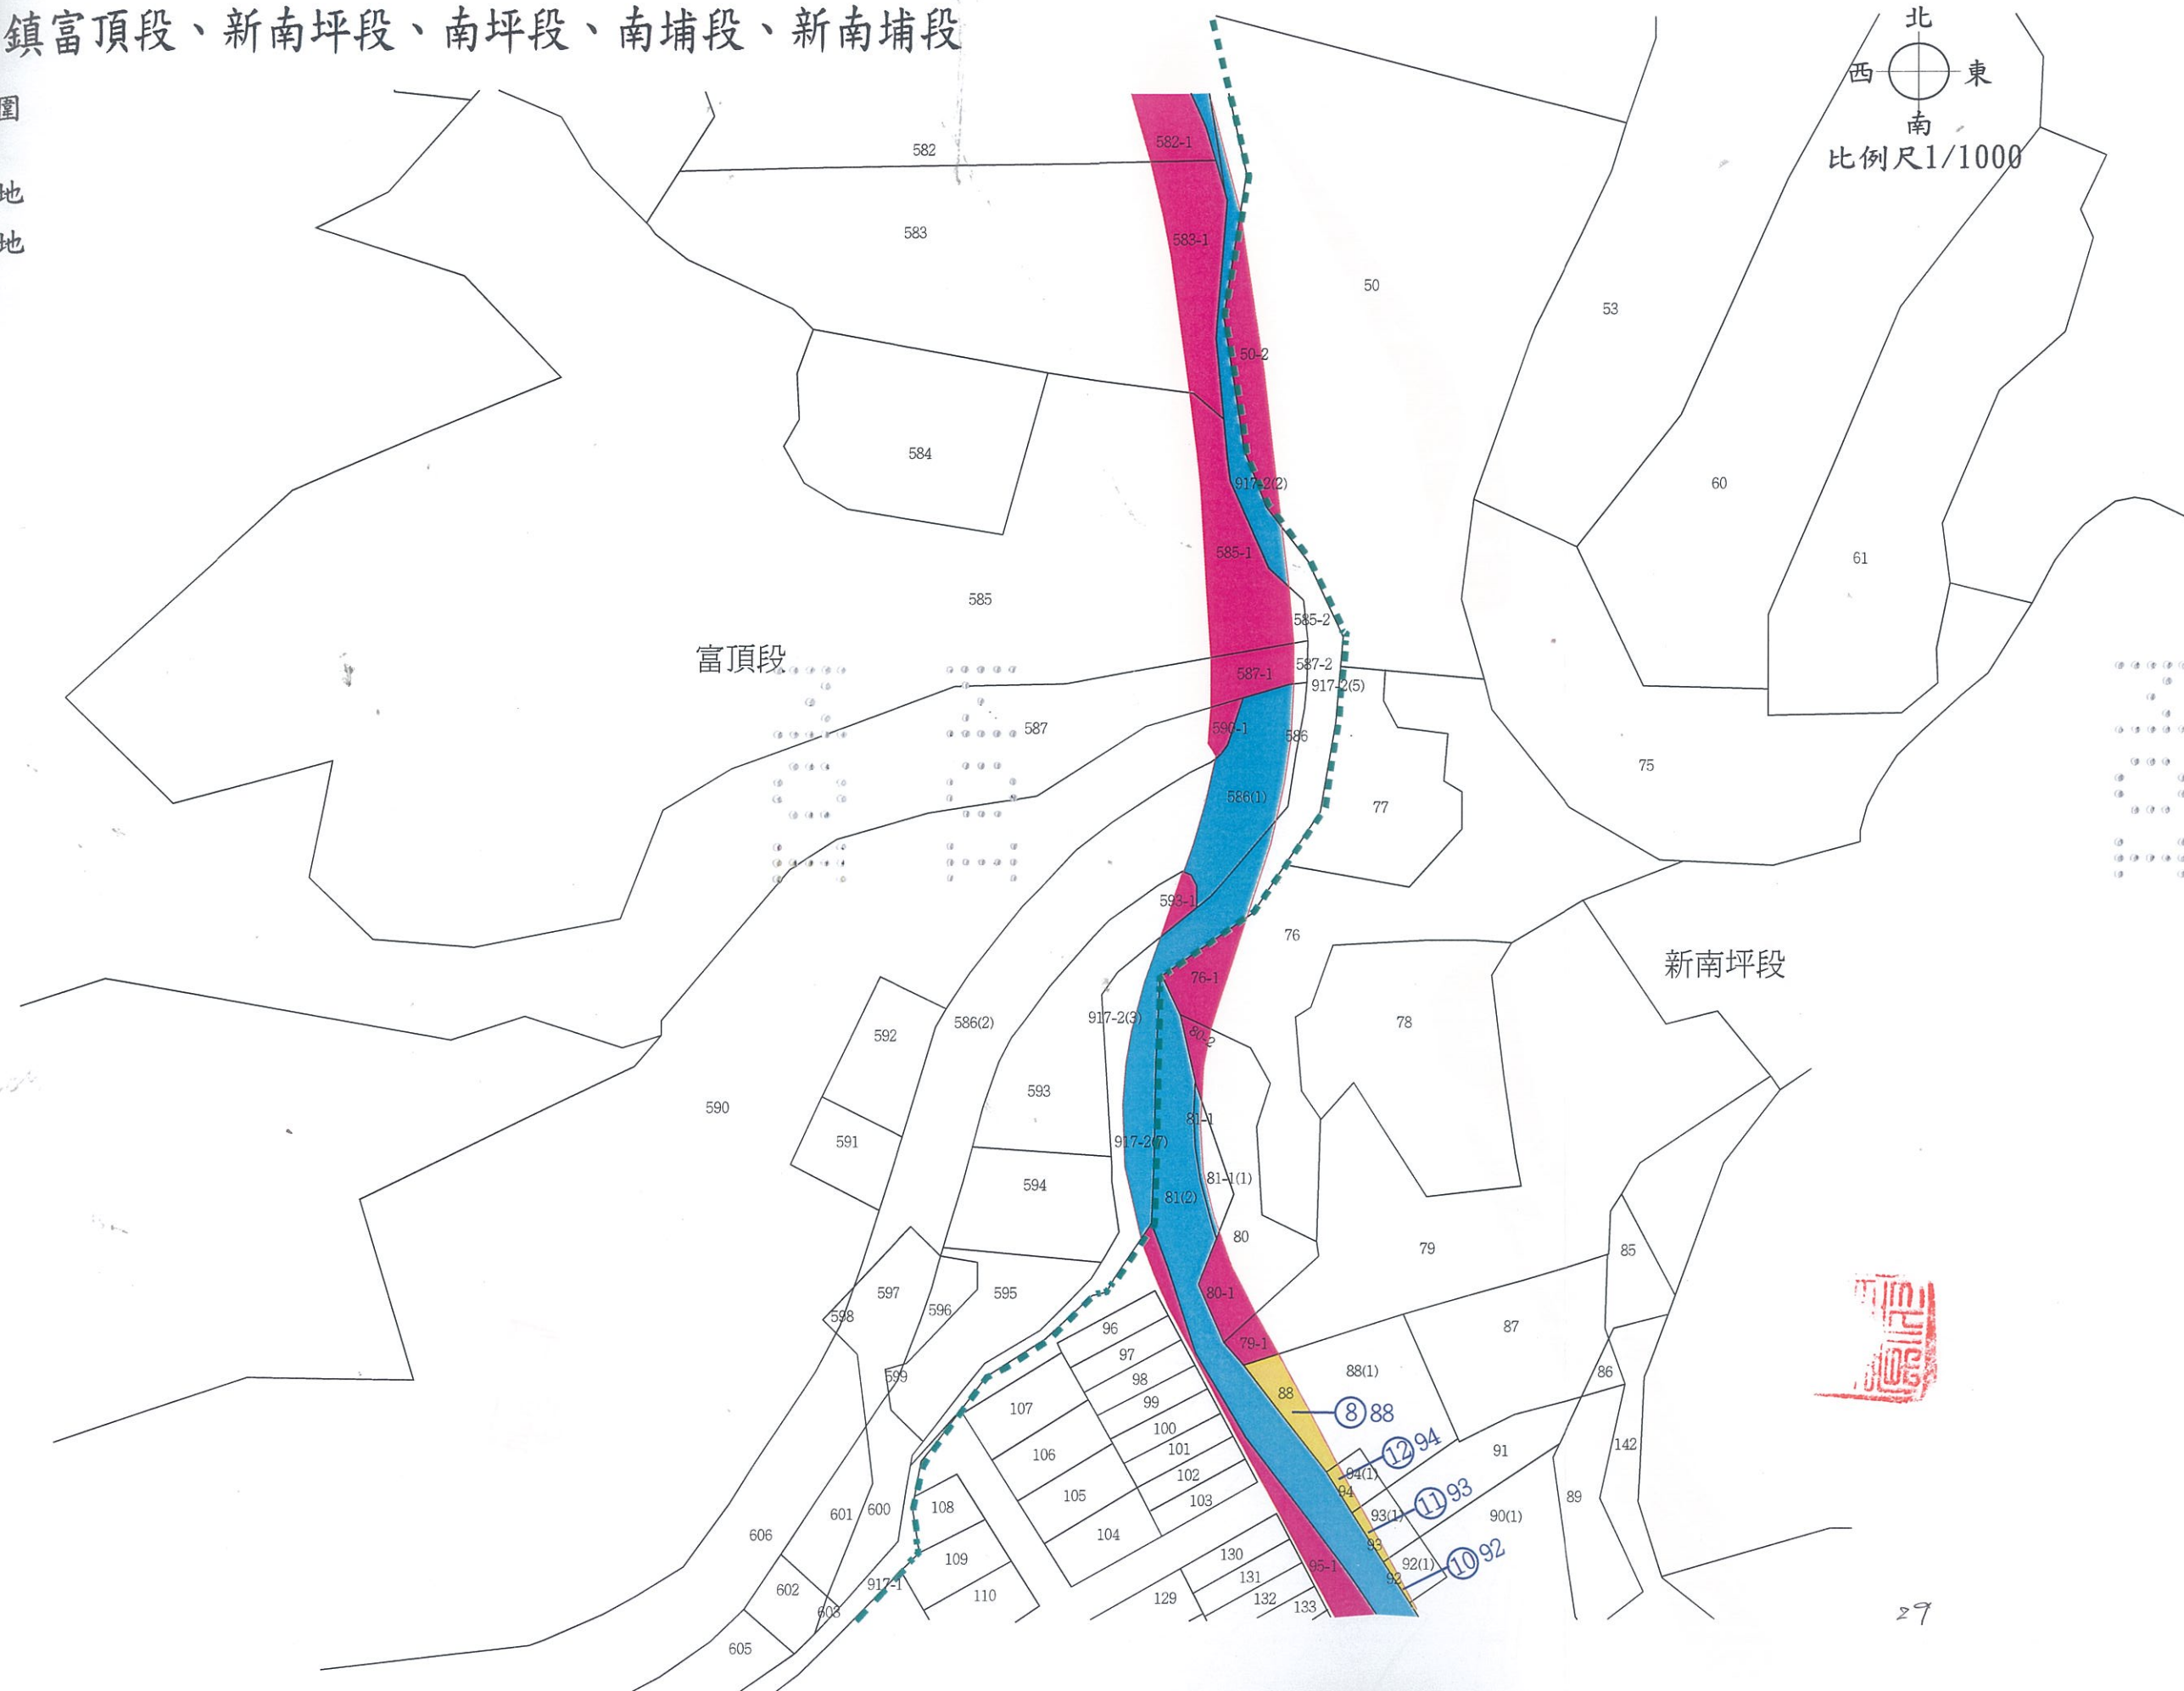

「草屯鎮投14線1K+180~6K+482道路拓寬改善工程」徵收土地圖說(6/17)

南投縣草屯鎮富頂段、新南坪段、南坪段、南埔段、新南埔段

- 工程用地範圍
- 公有土地
- 申請徵收土地
- 協議取得土地
- 未登錄土地
- 段界線

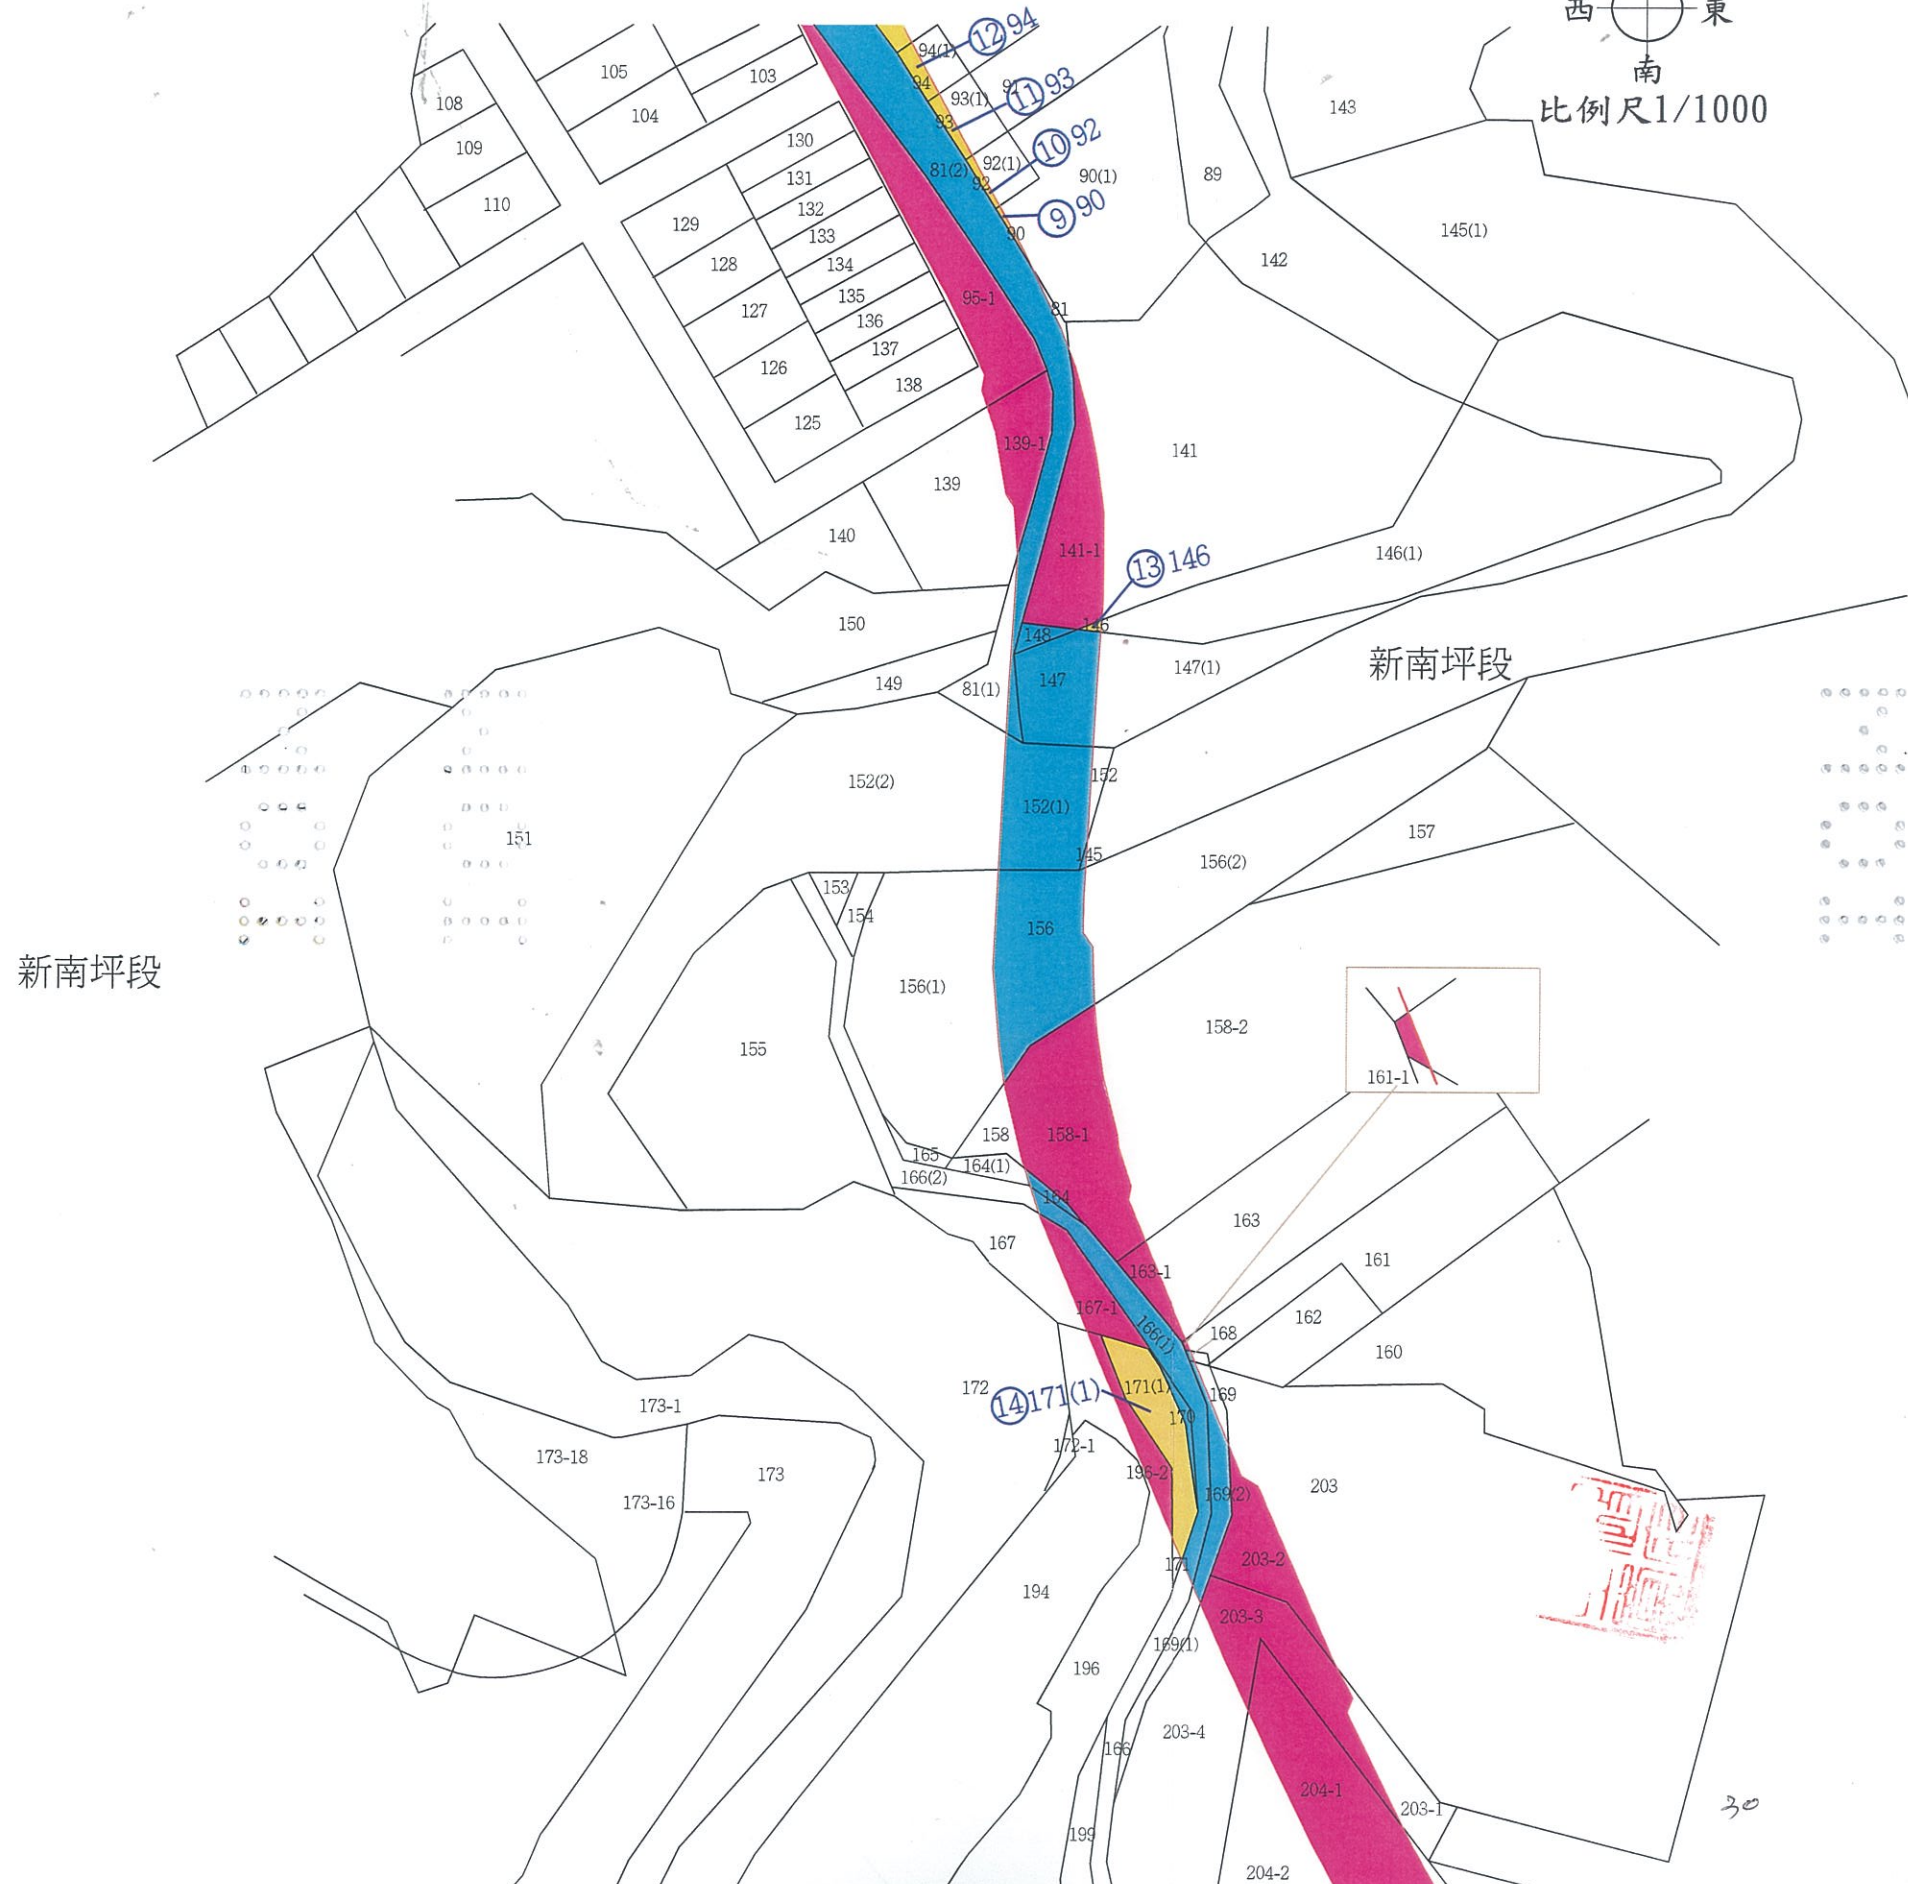


「草屯鎮投14線1K+180~6K+482道路拓寬改善工程」徵收土地圖說 (7/17)

南投縣草屯鎮富頂段、新南坪段、南坪段、南埔段、新南埔段

- 工程用地範圍
- 公有土地
- 申請徵收土地
- 協議取得土地
- 未登錄土地
- 段界線

北
西 東
南
比例尺1/1000

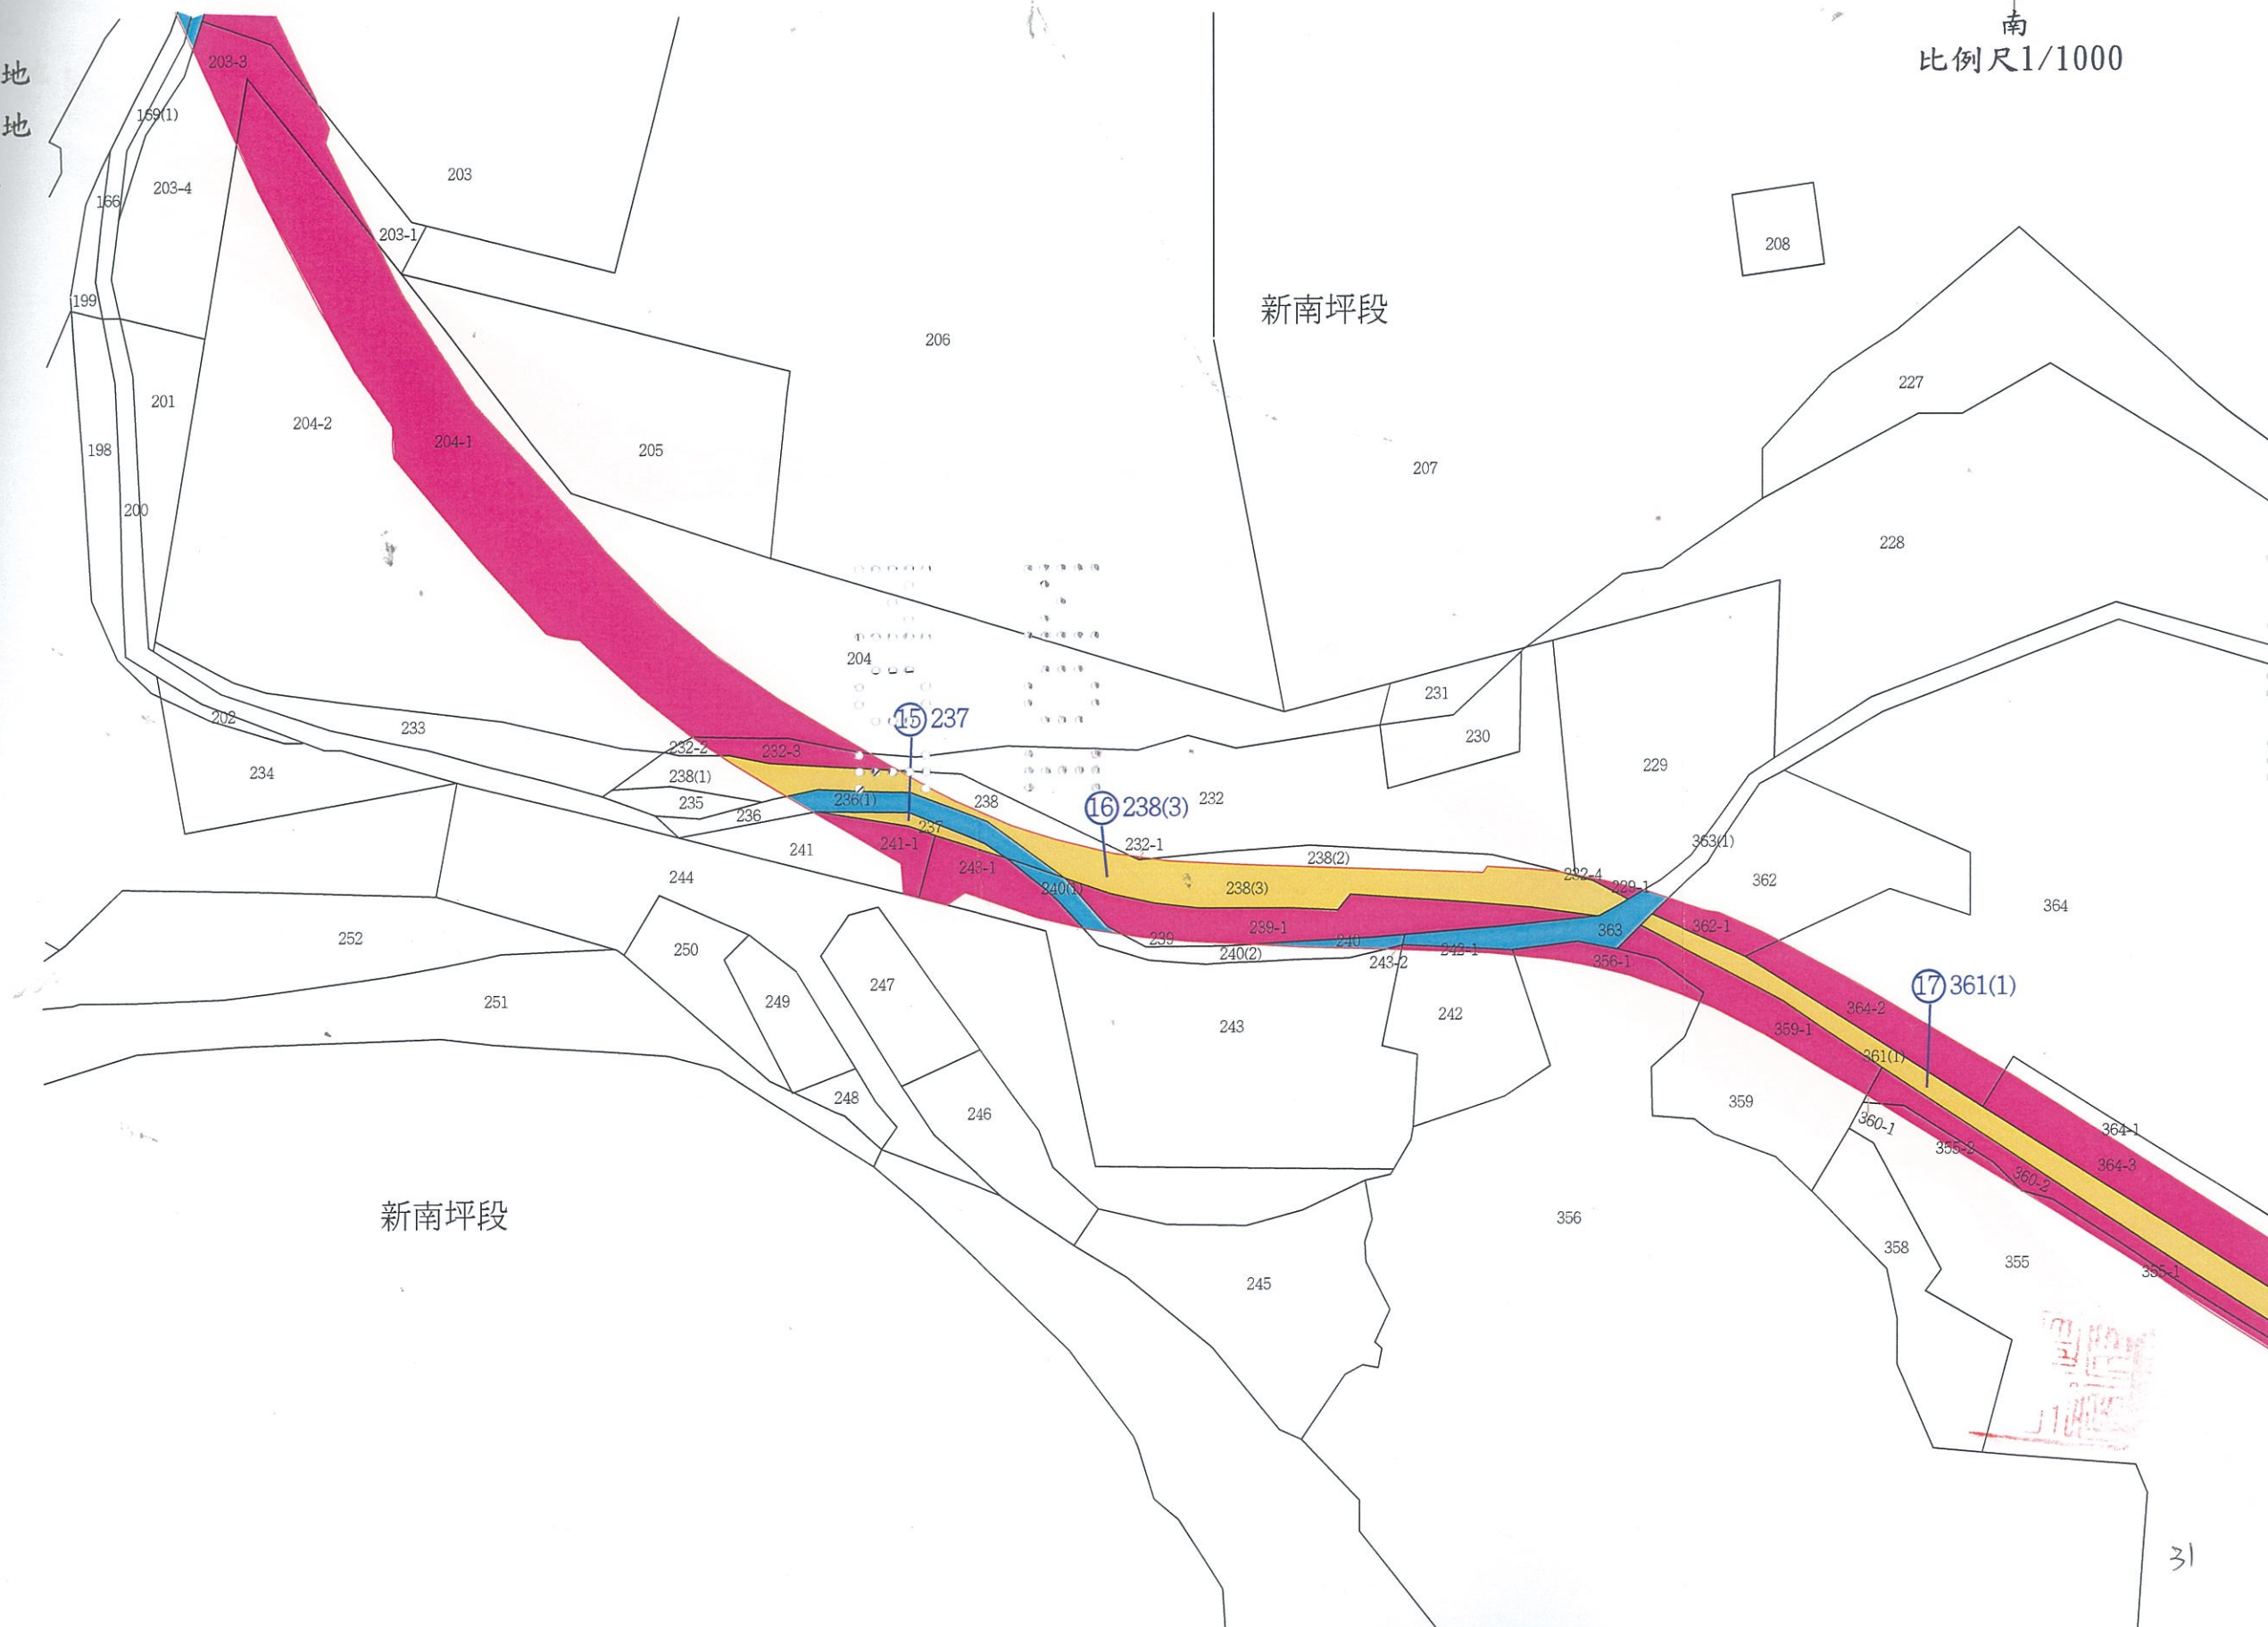


「草屯鎮投14線1K+180~6K+482道路拓寬改善工程」徵收土地圖說 (8/17)

南投縣草屯鎮富頂段、新南坪段、南坪段、南埔段、新南埔段

- 工程用地範圍
- 公有土地
- 未登錄土地
- 段界線
- 申請徵收土地
- 協議取得土地

北
西 東
南
比例尺1/1000

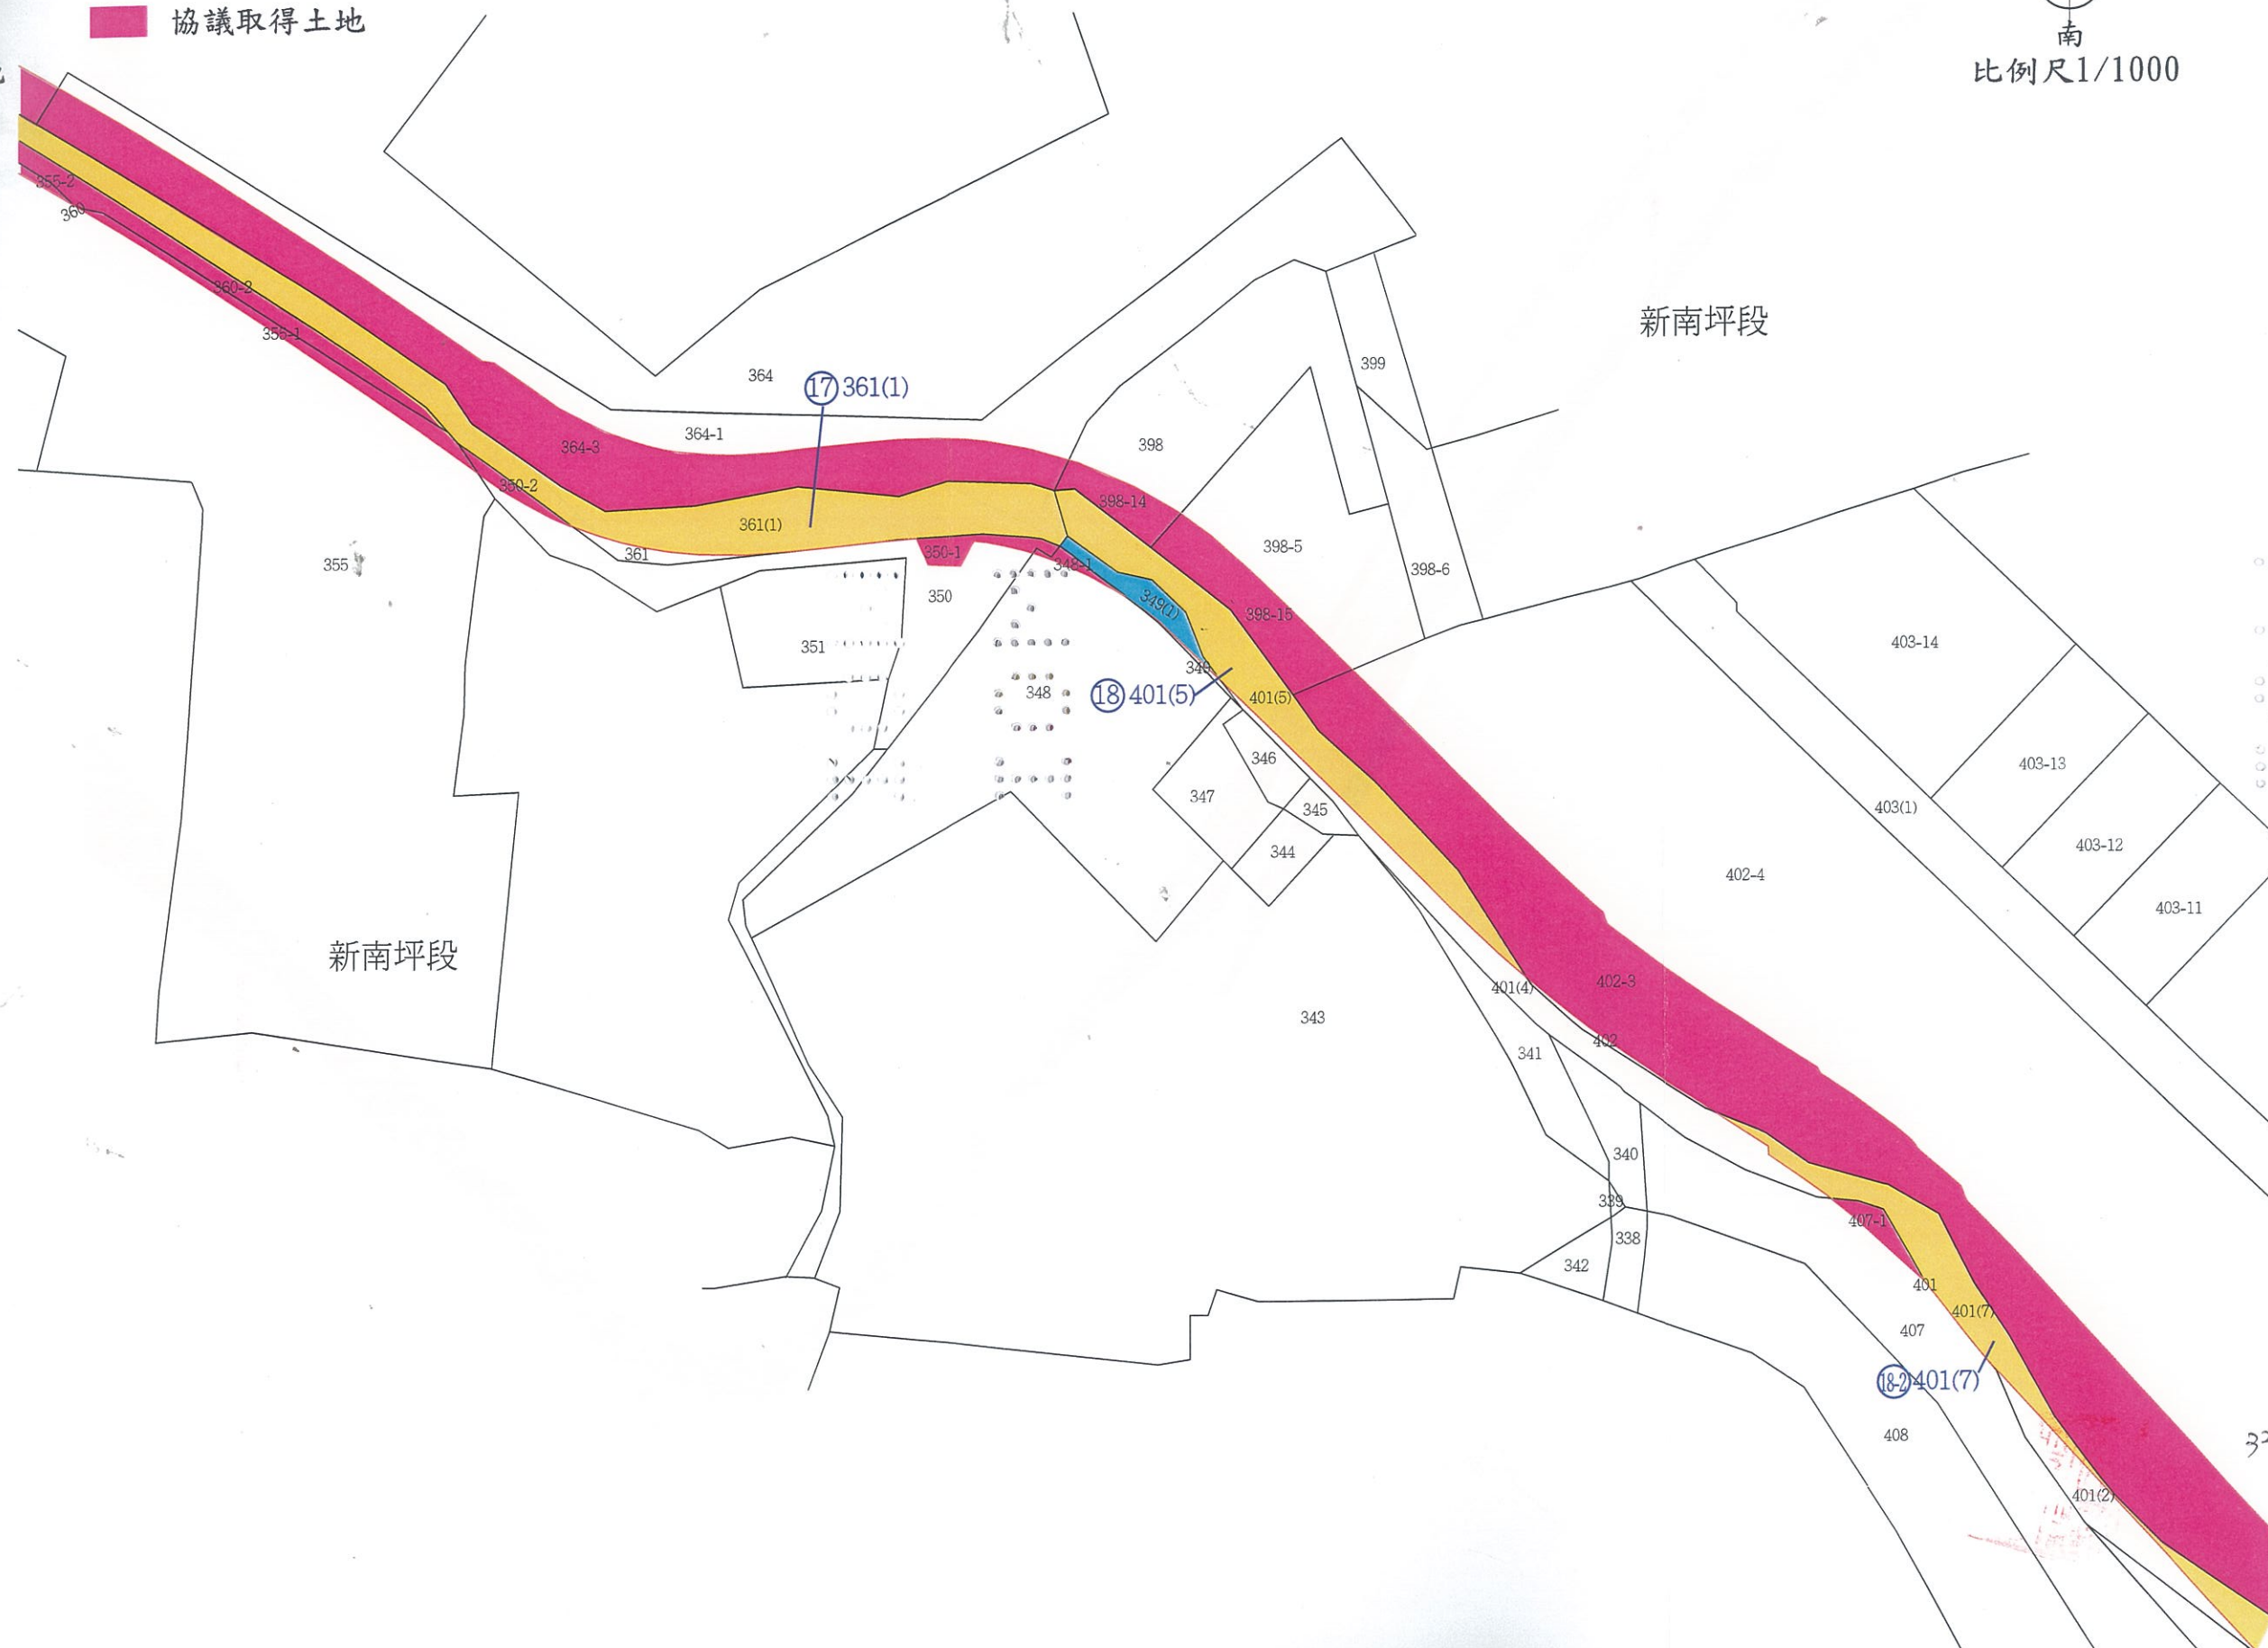

「草屯鎮投14線1K+180~6K+482道路拓寬改善工程」徵收土地圖說 (9/17)

南投縣草屯鎮富頂段、新南坪段、南坪段、南埔段、新南埔段

- 工程用地範圍
- 公有土地
- 申請徵收土地
- 協議取得土地
- 未登錄土地
- 段界線




「草屯鎮投14線1K+180~6K+482道路拓寬改善工程」徵收土地圖說(10/17)

南投縣草屯鎮富頂段、新南坪段、南坪段、南埔段、新南埔段

- 工程用地範圍
- 公有土地
- 申請徵收土地
- 協議取得土地
- 未登錄土地
- 段界線


北
西 東
南
比例尺1/1000

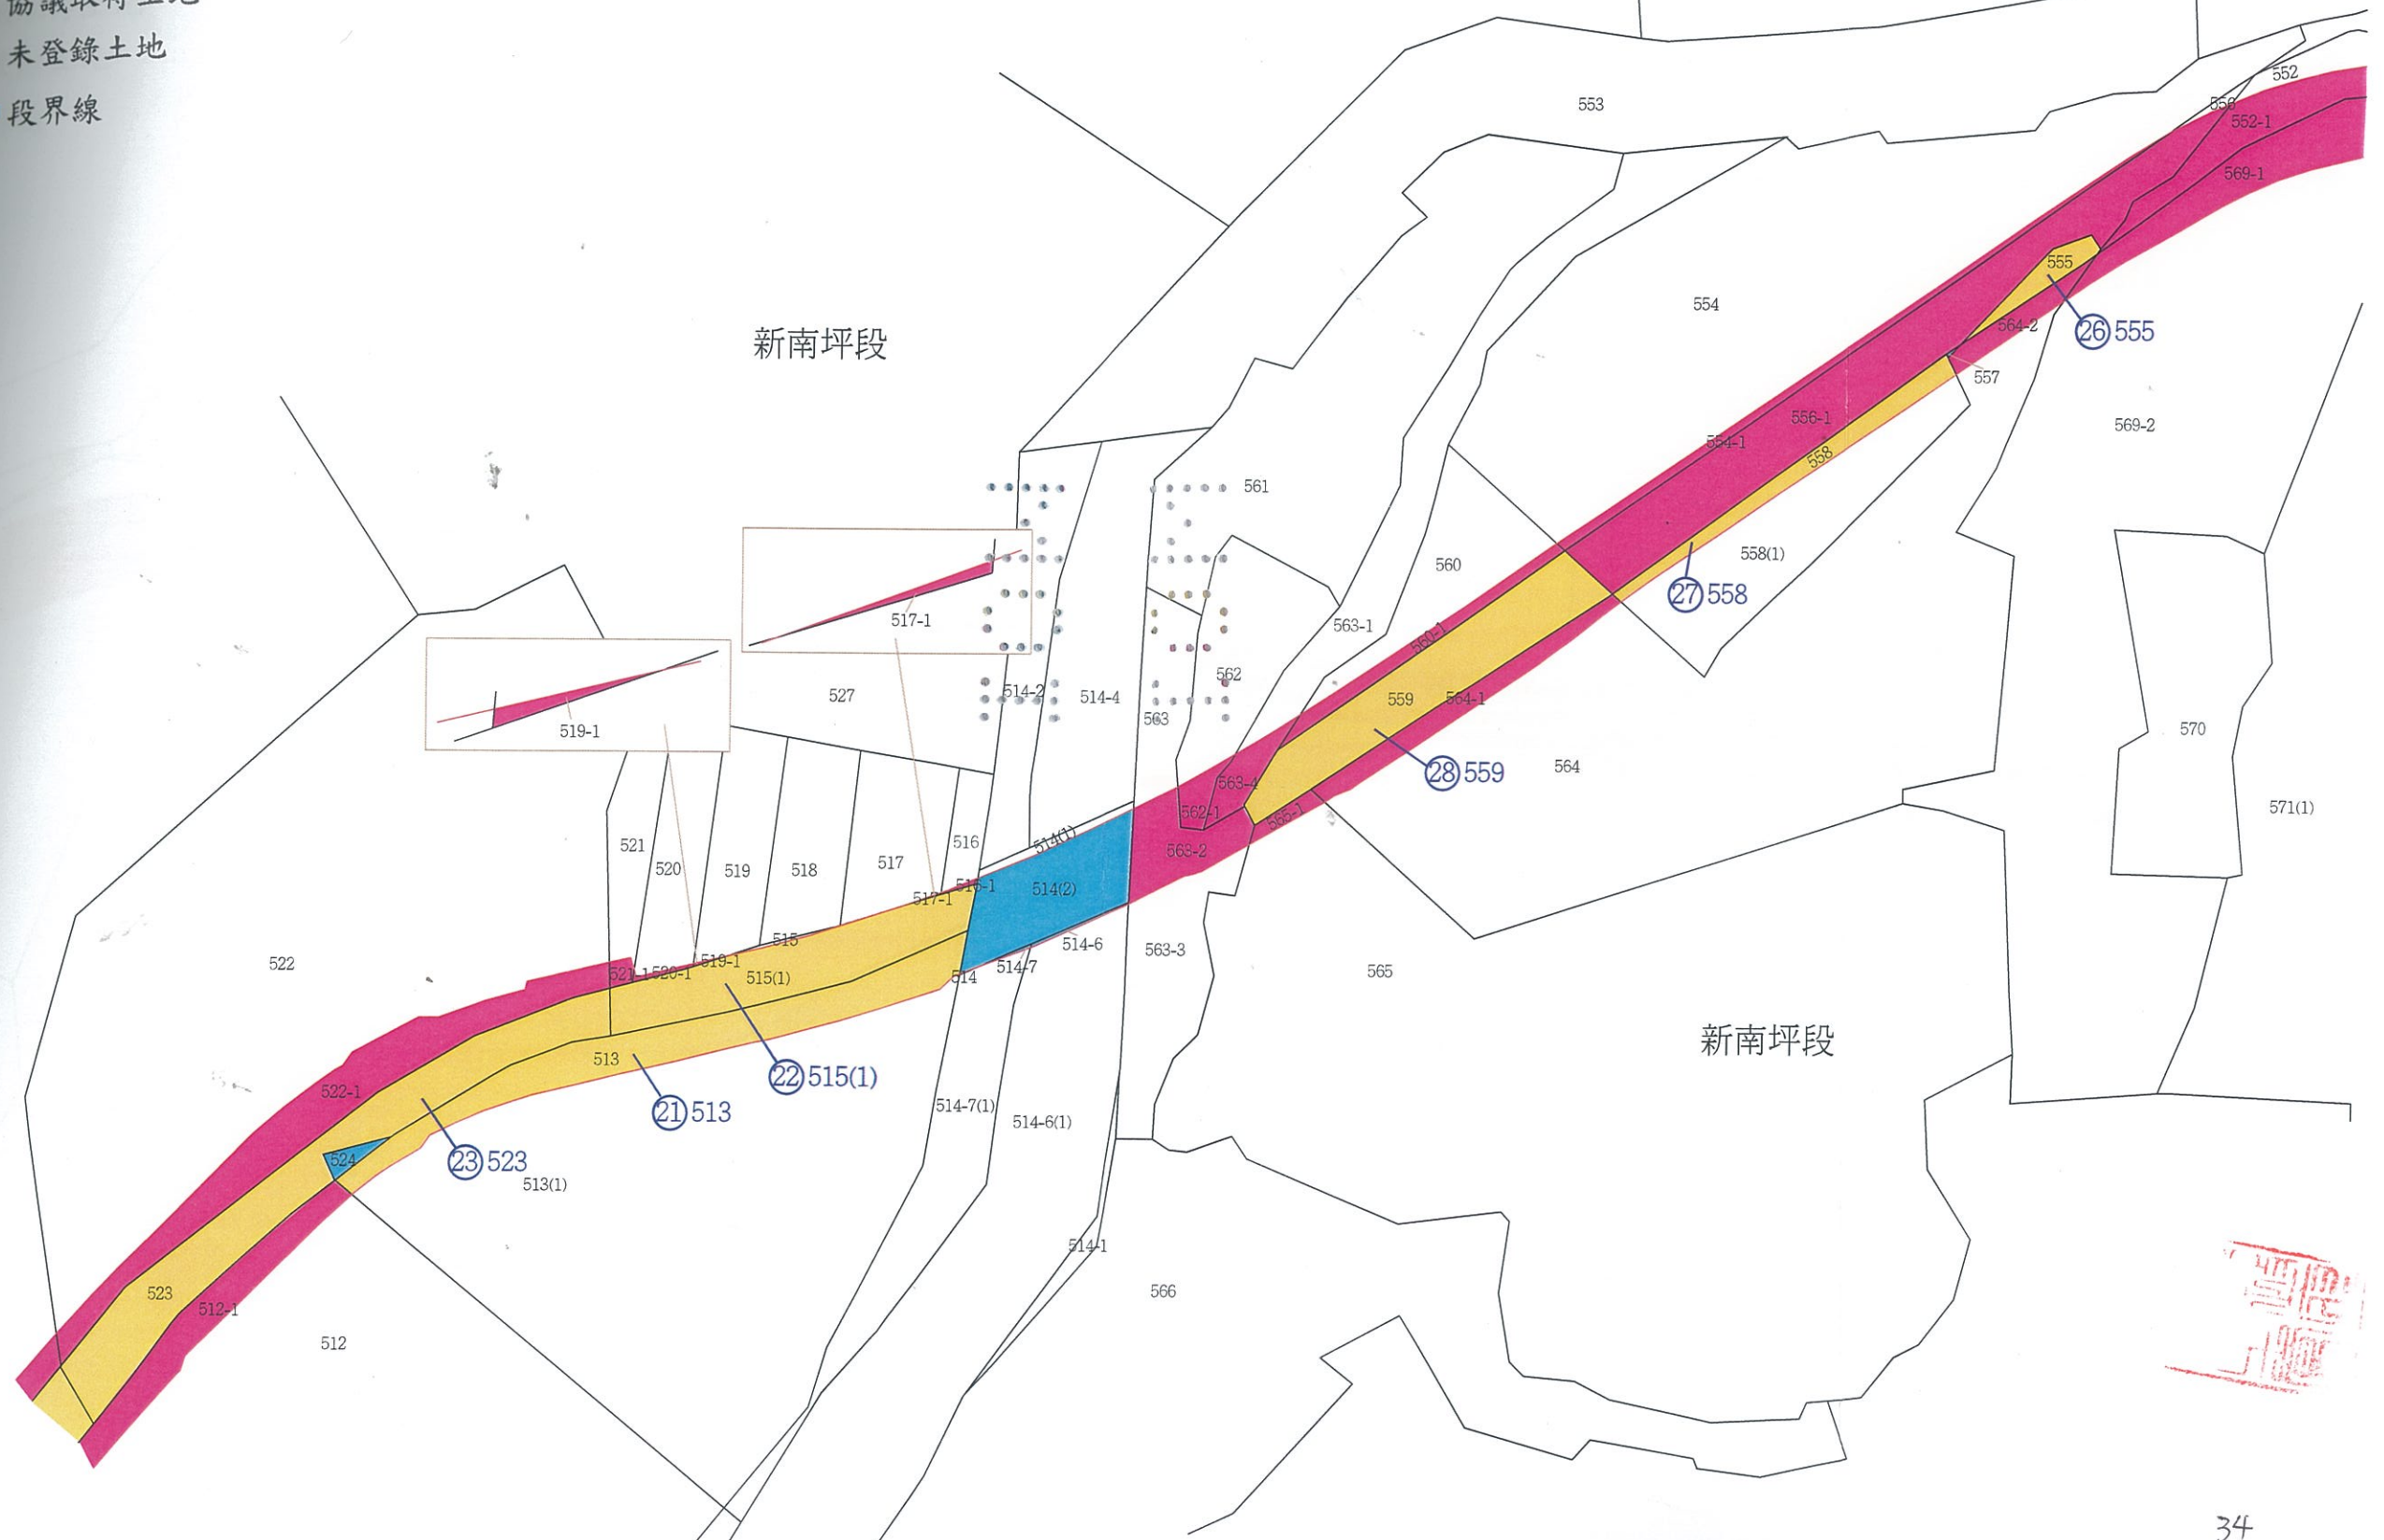

「草屯鎮投14線1K+180~6K+482道路拓寬改善工程」徵收土地圖說(11/17)

南投縣草屯鎮富頂段、新南坪段、南坪段、南埔段、新南埔段

- 工程用地範圍
- 公有土地
- 申請徵收土地
- 協議取得土地
- 未登錄土地
- 段界線

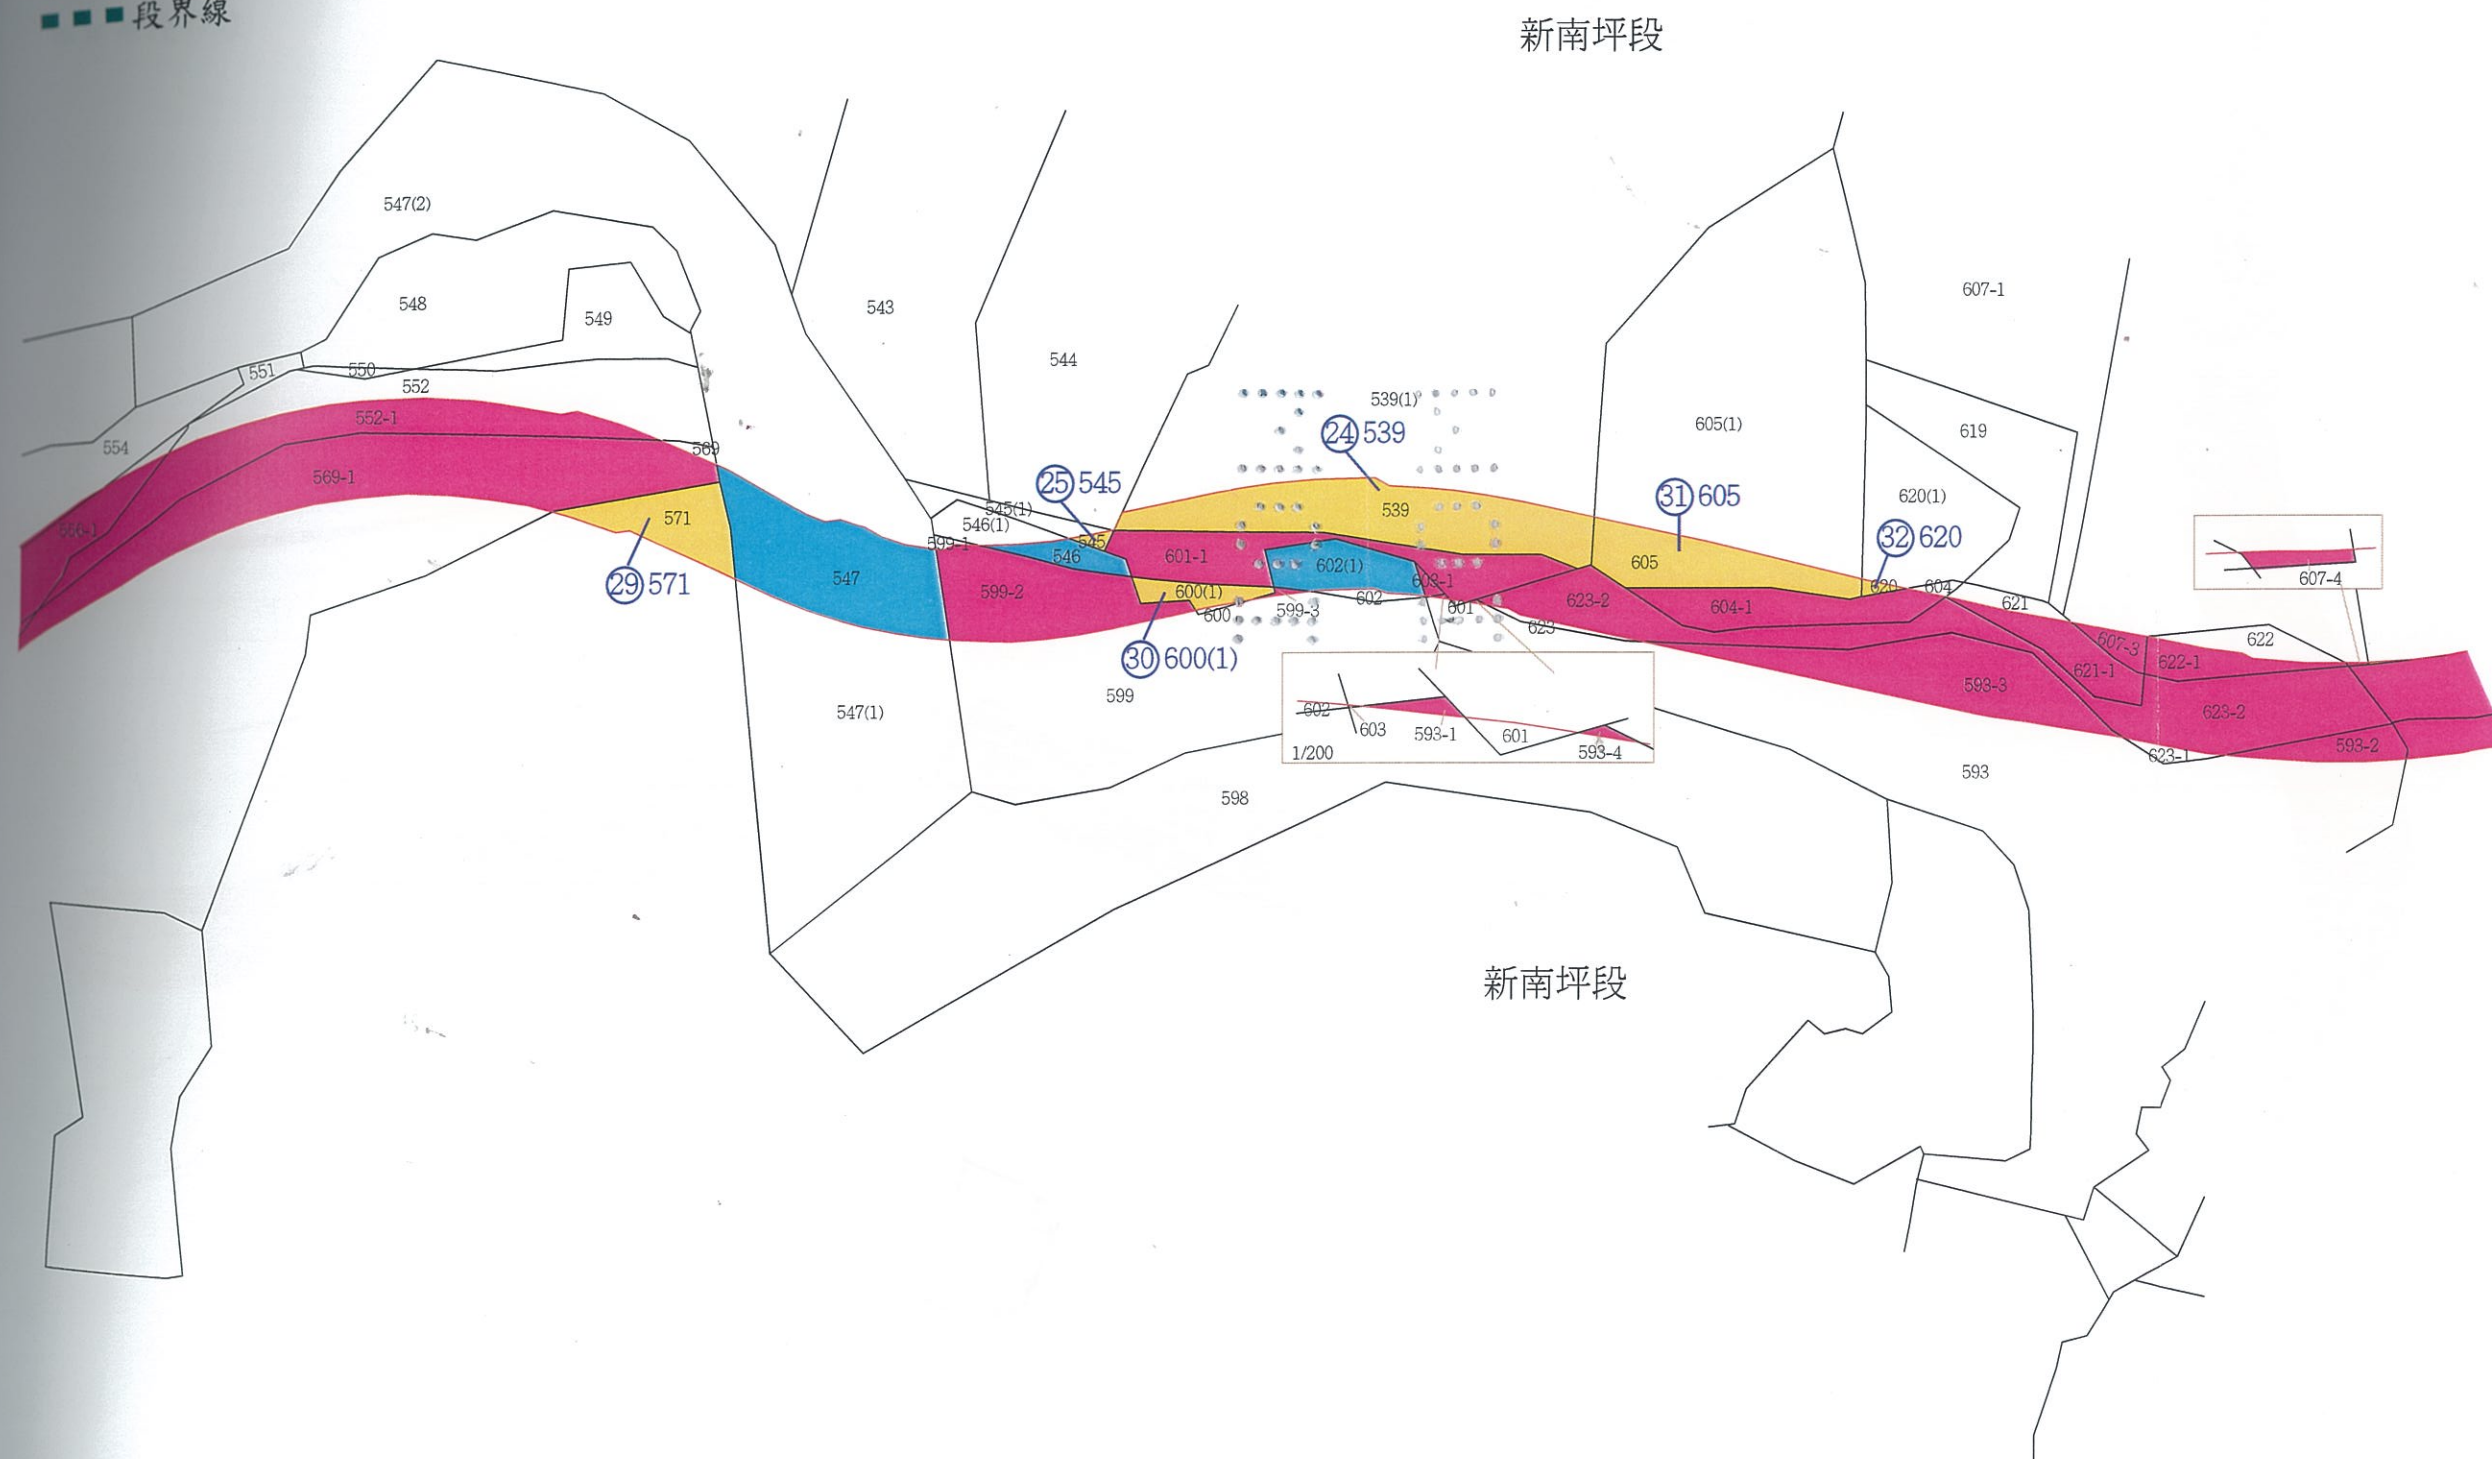


「草屯鎮投14線1K+180~6K+482道路拓寬改善工程」徵收土地圖說 (12/17)

南投縣草屯鎮富頂段、新南坪段、南坪段、南埔段、新南埔段

- 工程用地範圍
- 公有土地
- 申請徵收土地
- 協議取得土地
- 未登錄土地
- 段界線



比例尺1/1000

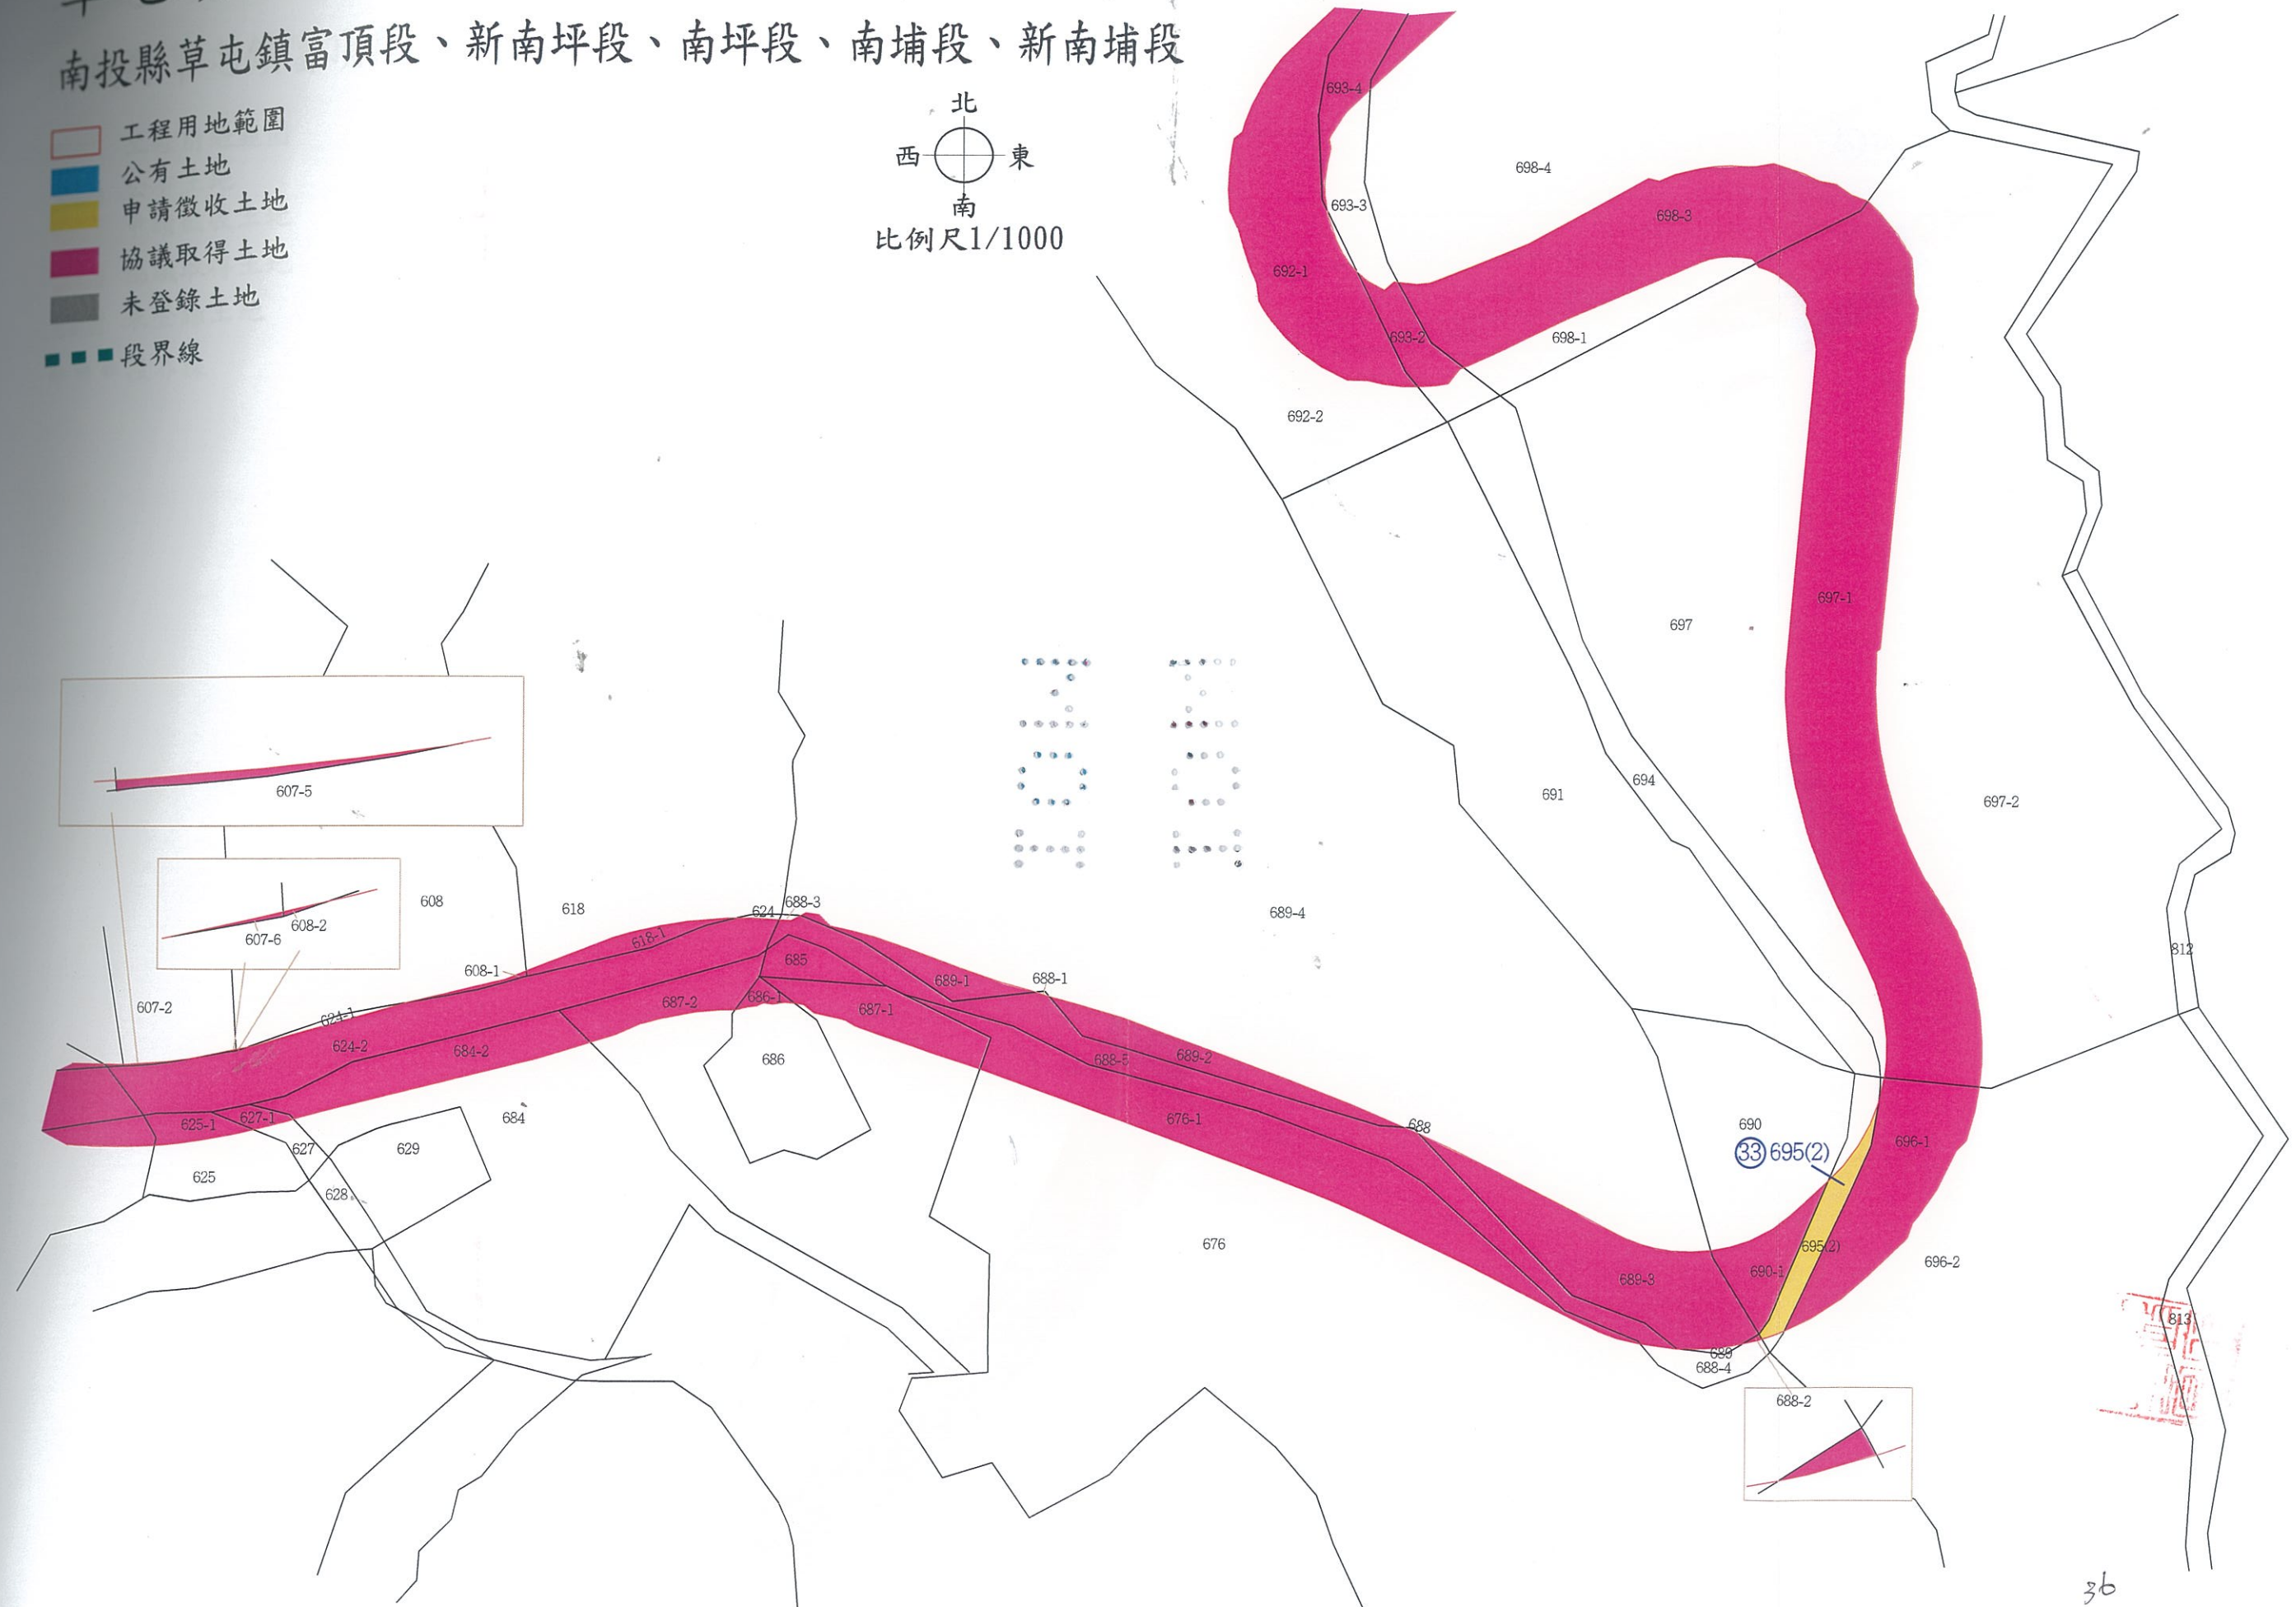

「草屯鎮投14線1K+180~6K+482道路拓寬改善工程」徵收土地圖說 (13/17)

南投縣草屯鎮富頂段、新南坪段、南坪段、南埔段、新南埔段


- 工程用地範圍
- 公有土地
- 申請徵收土地
- 協議取得土地
- 未登錄土地
- 段界線



「草屯鎮投14線1K+180~6K+482道路拓寬改善工程」徵收土地圖說(14/17)

南投縣草屯鎮富頂段、新南坪段、南坪段、南埔段、新南埔段

- 工程用地範圍
- 公有土地
- 申請徵收土地
- 協議取得土地
- 未登錄土地
- 段界線

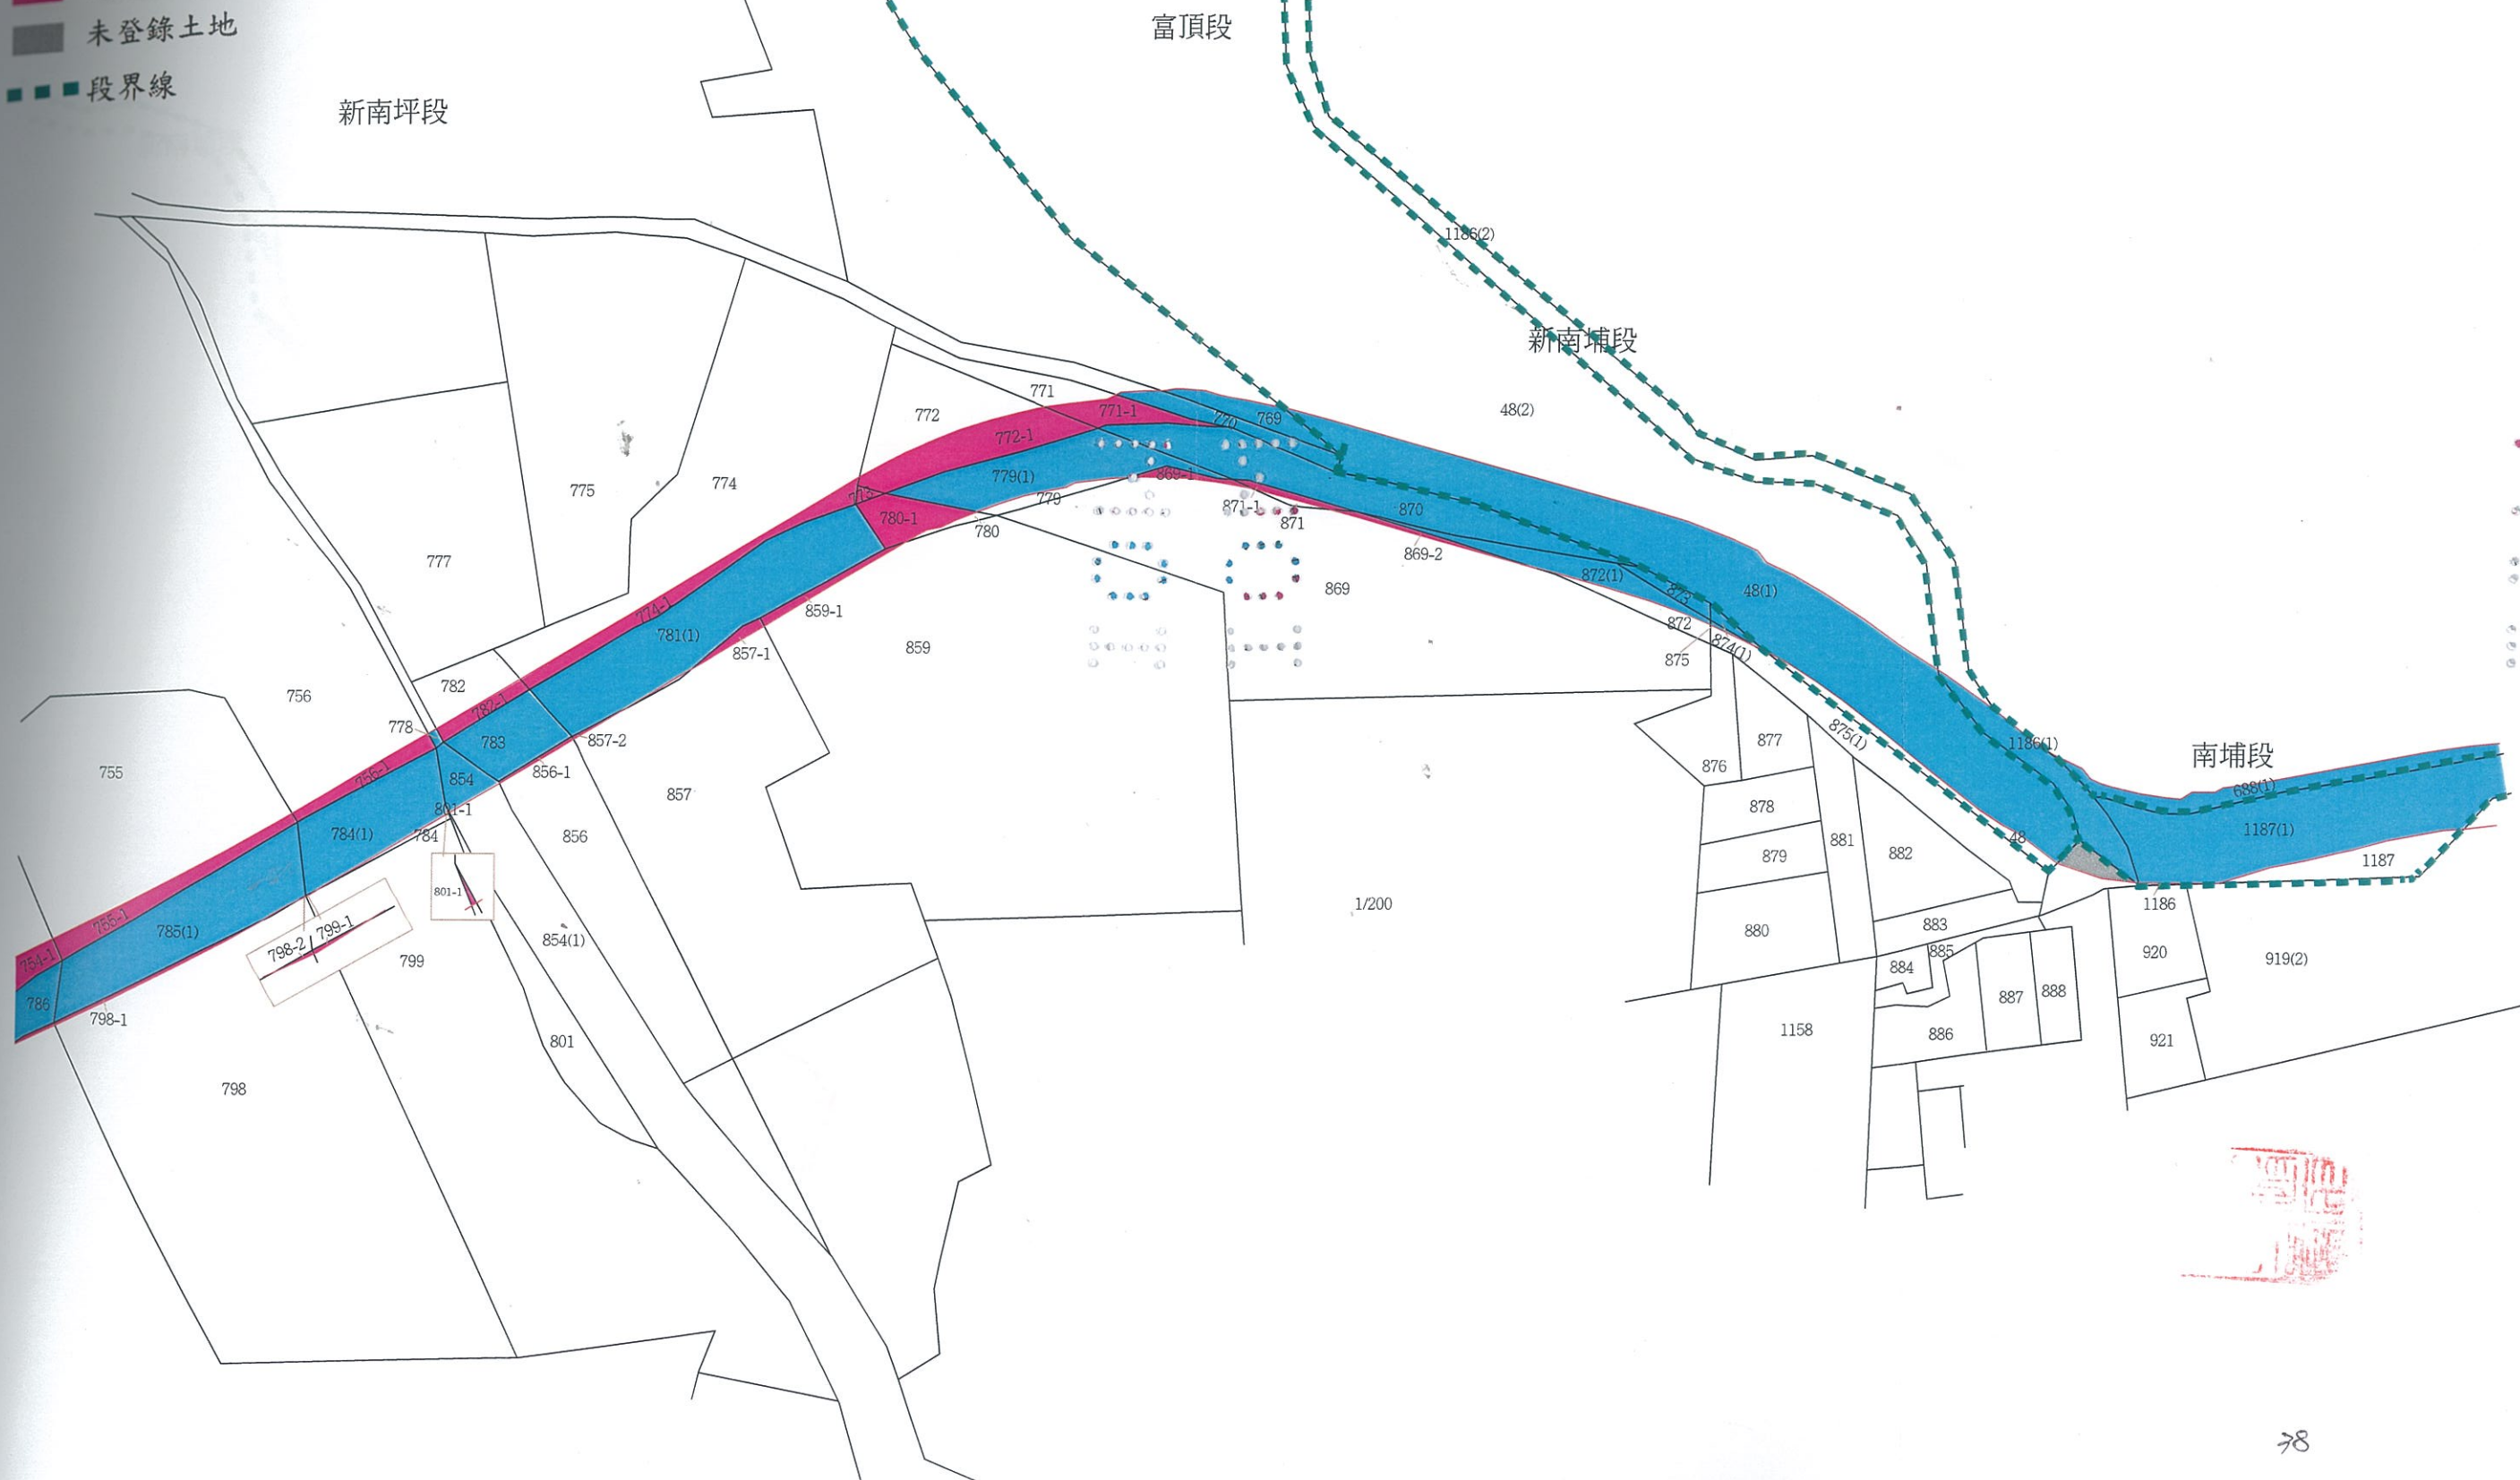


「草屯鎮投14線1K+180~6K+482道路拓寬改善工程」徵收土地圖說(15/17)

南投縣草屯鎮富頂段、新南坪段、南坪段、南埔段、新南埔段

- 工程用地範圍
- 公有土地
- 申請徵收土地
- 協議取得土地
- 未登錄土地
- 段界線



比例尺1/1000

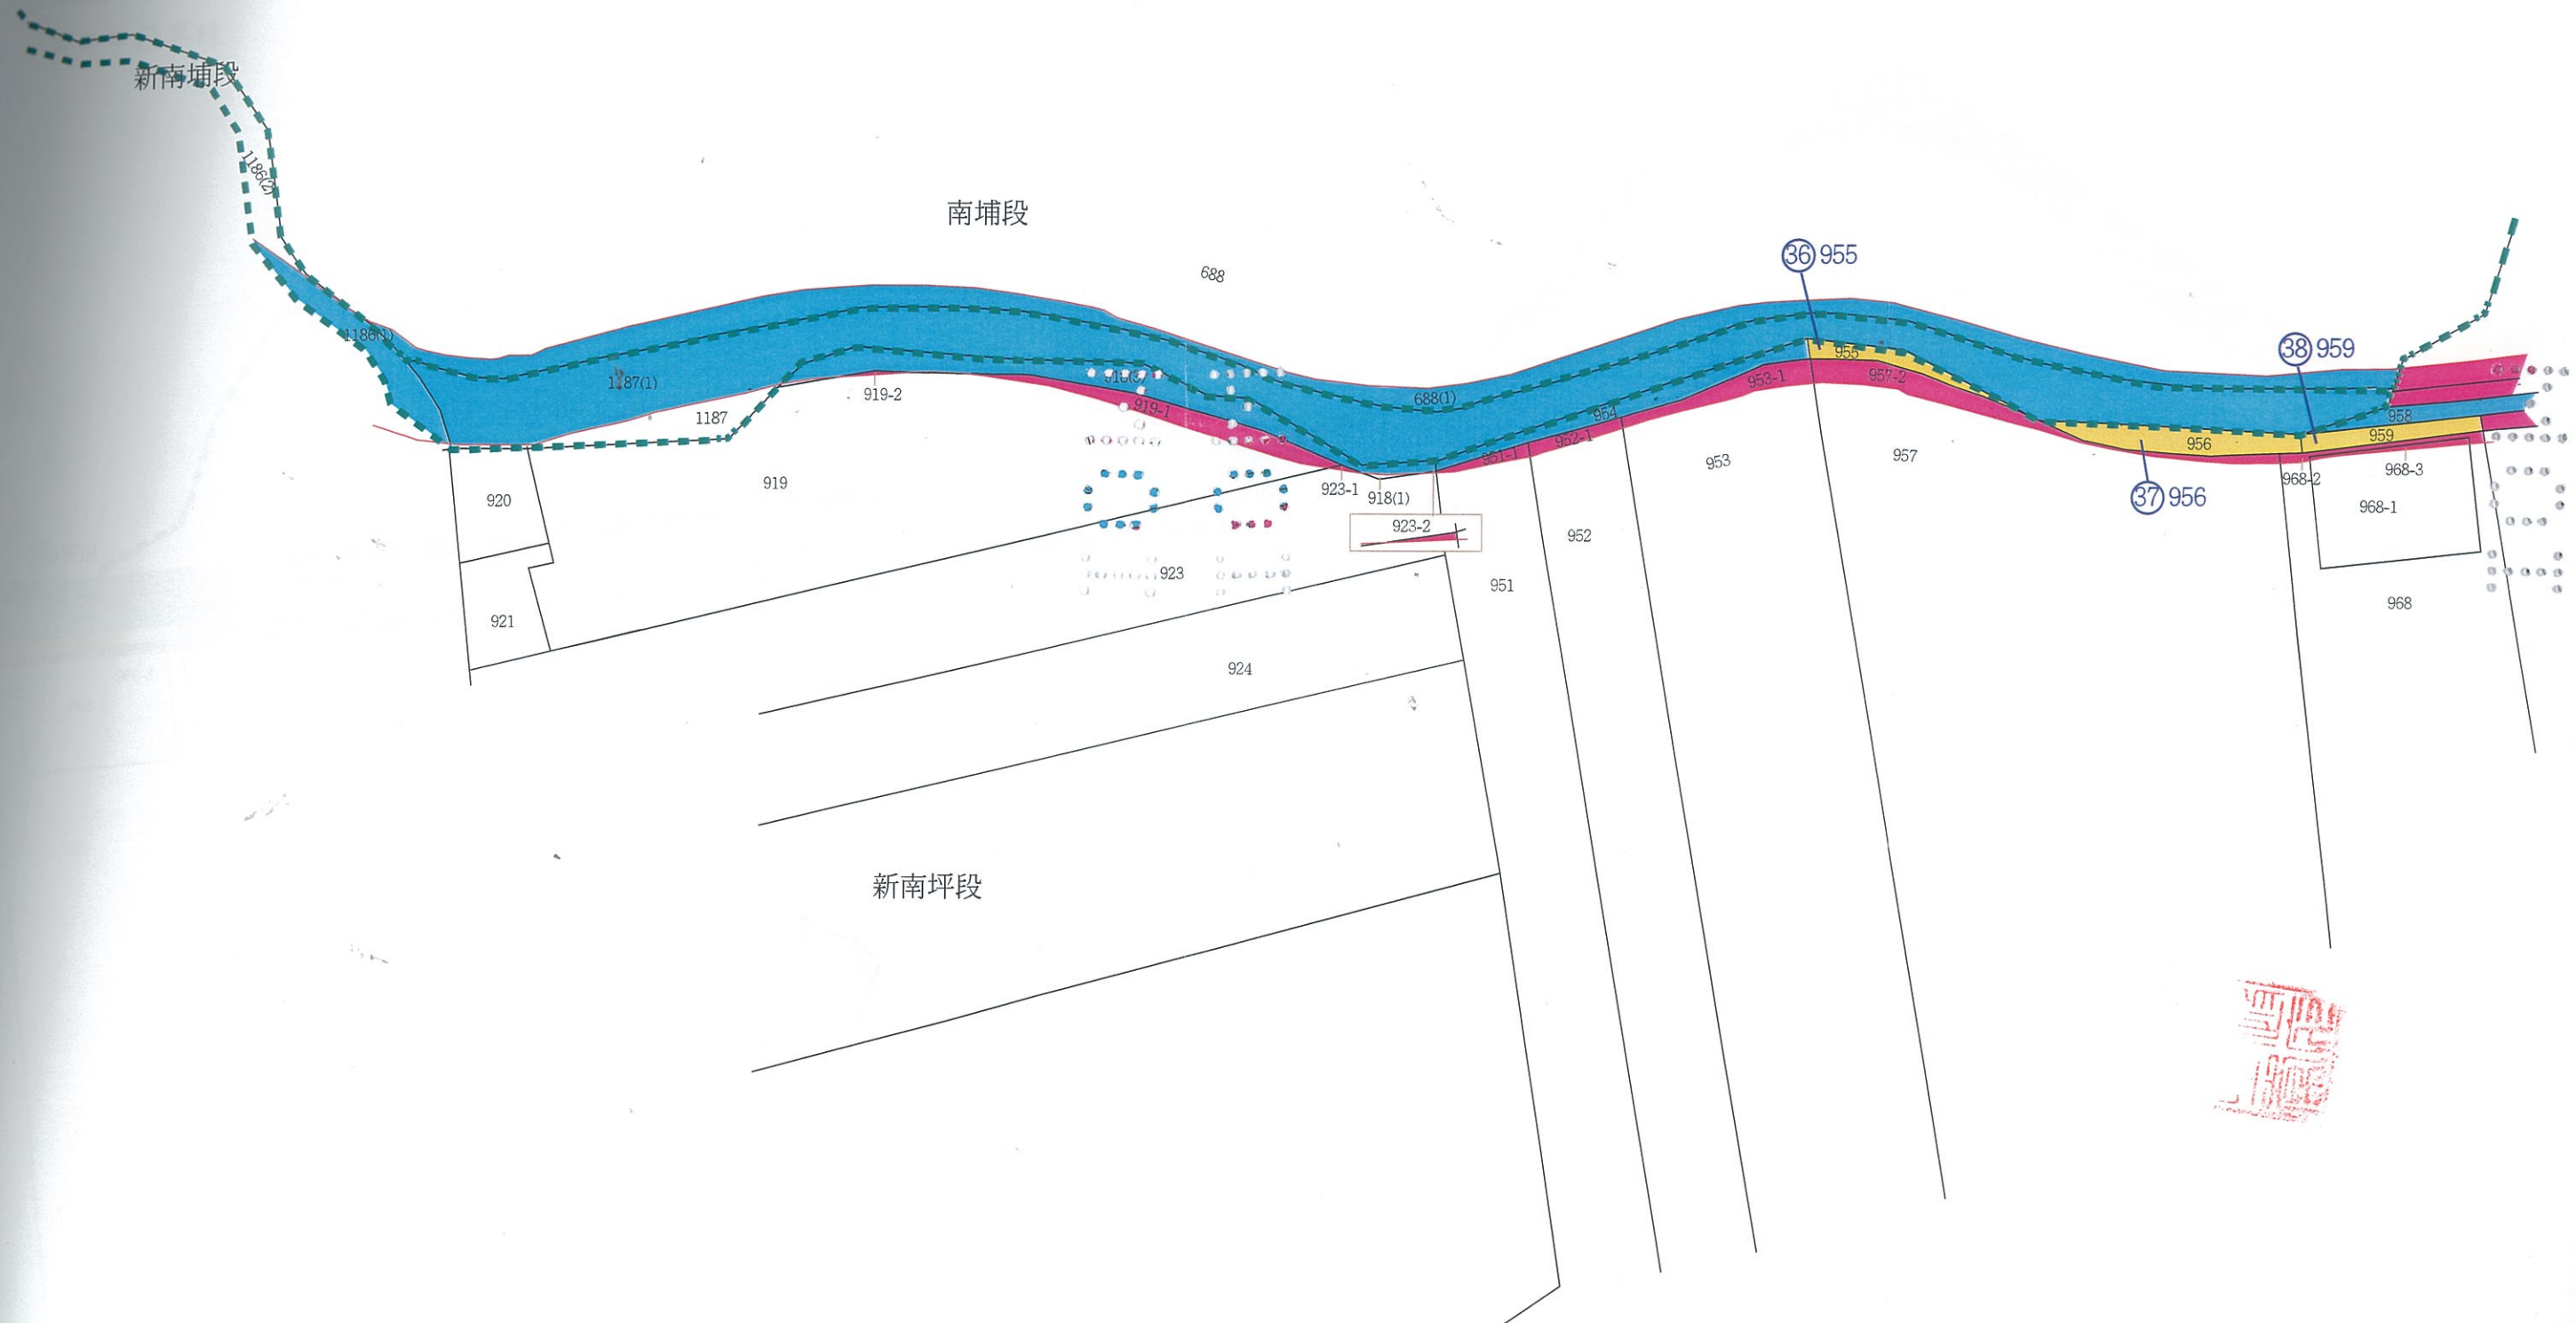


「草屯鎮投14線1K+180~6K+482道路拓寬改善工程」徵收土地圖說 (16/17)

南投縣草屯鎮富頂段、新南坪段、南坪段、南埔段、新南埔段



比例尺1/1000

- 工程用地範圍
- 公有土地
- 申請徵收土地
- 協議取得土地
- 未登錄土地
- 段界線

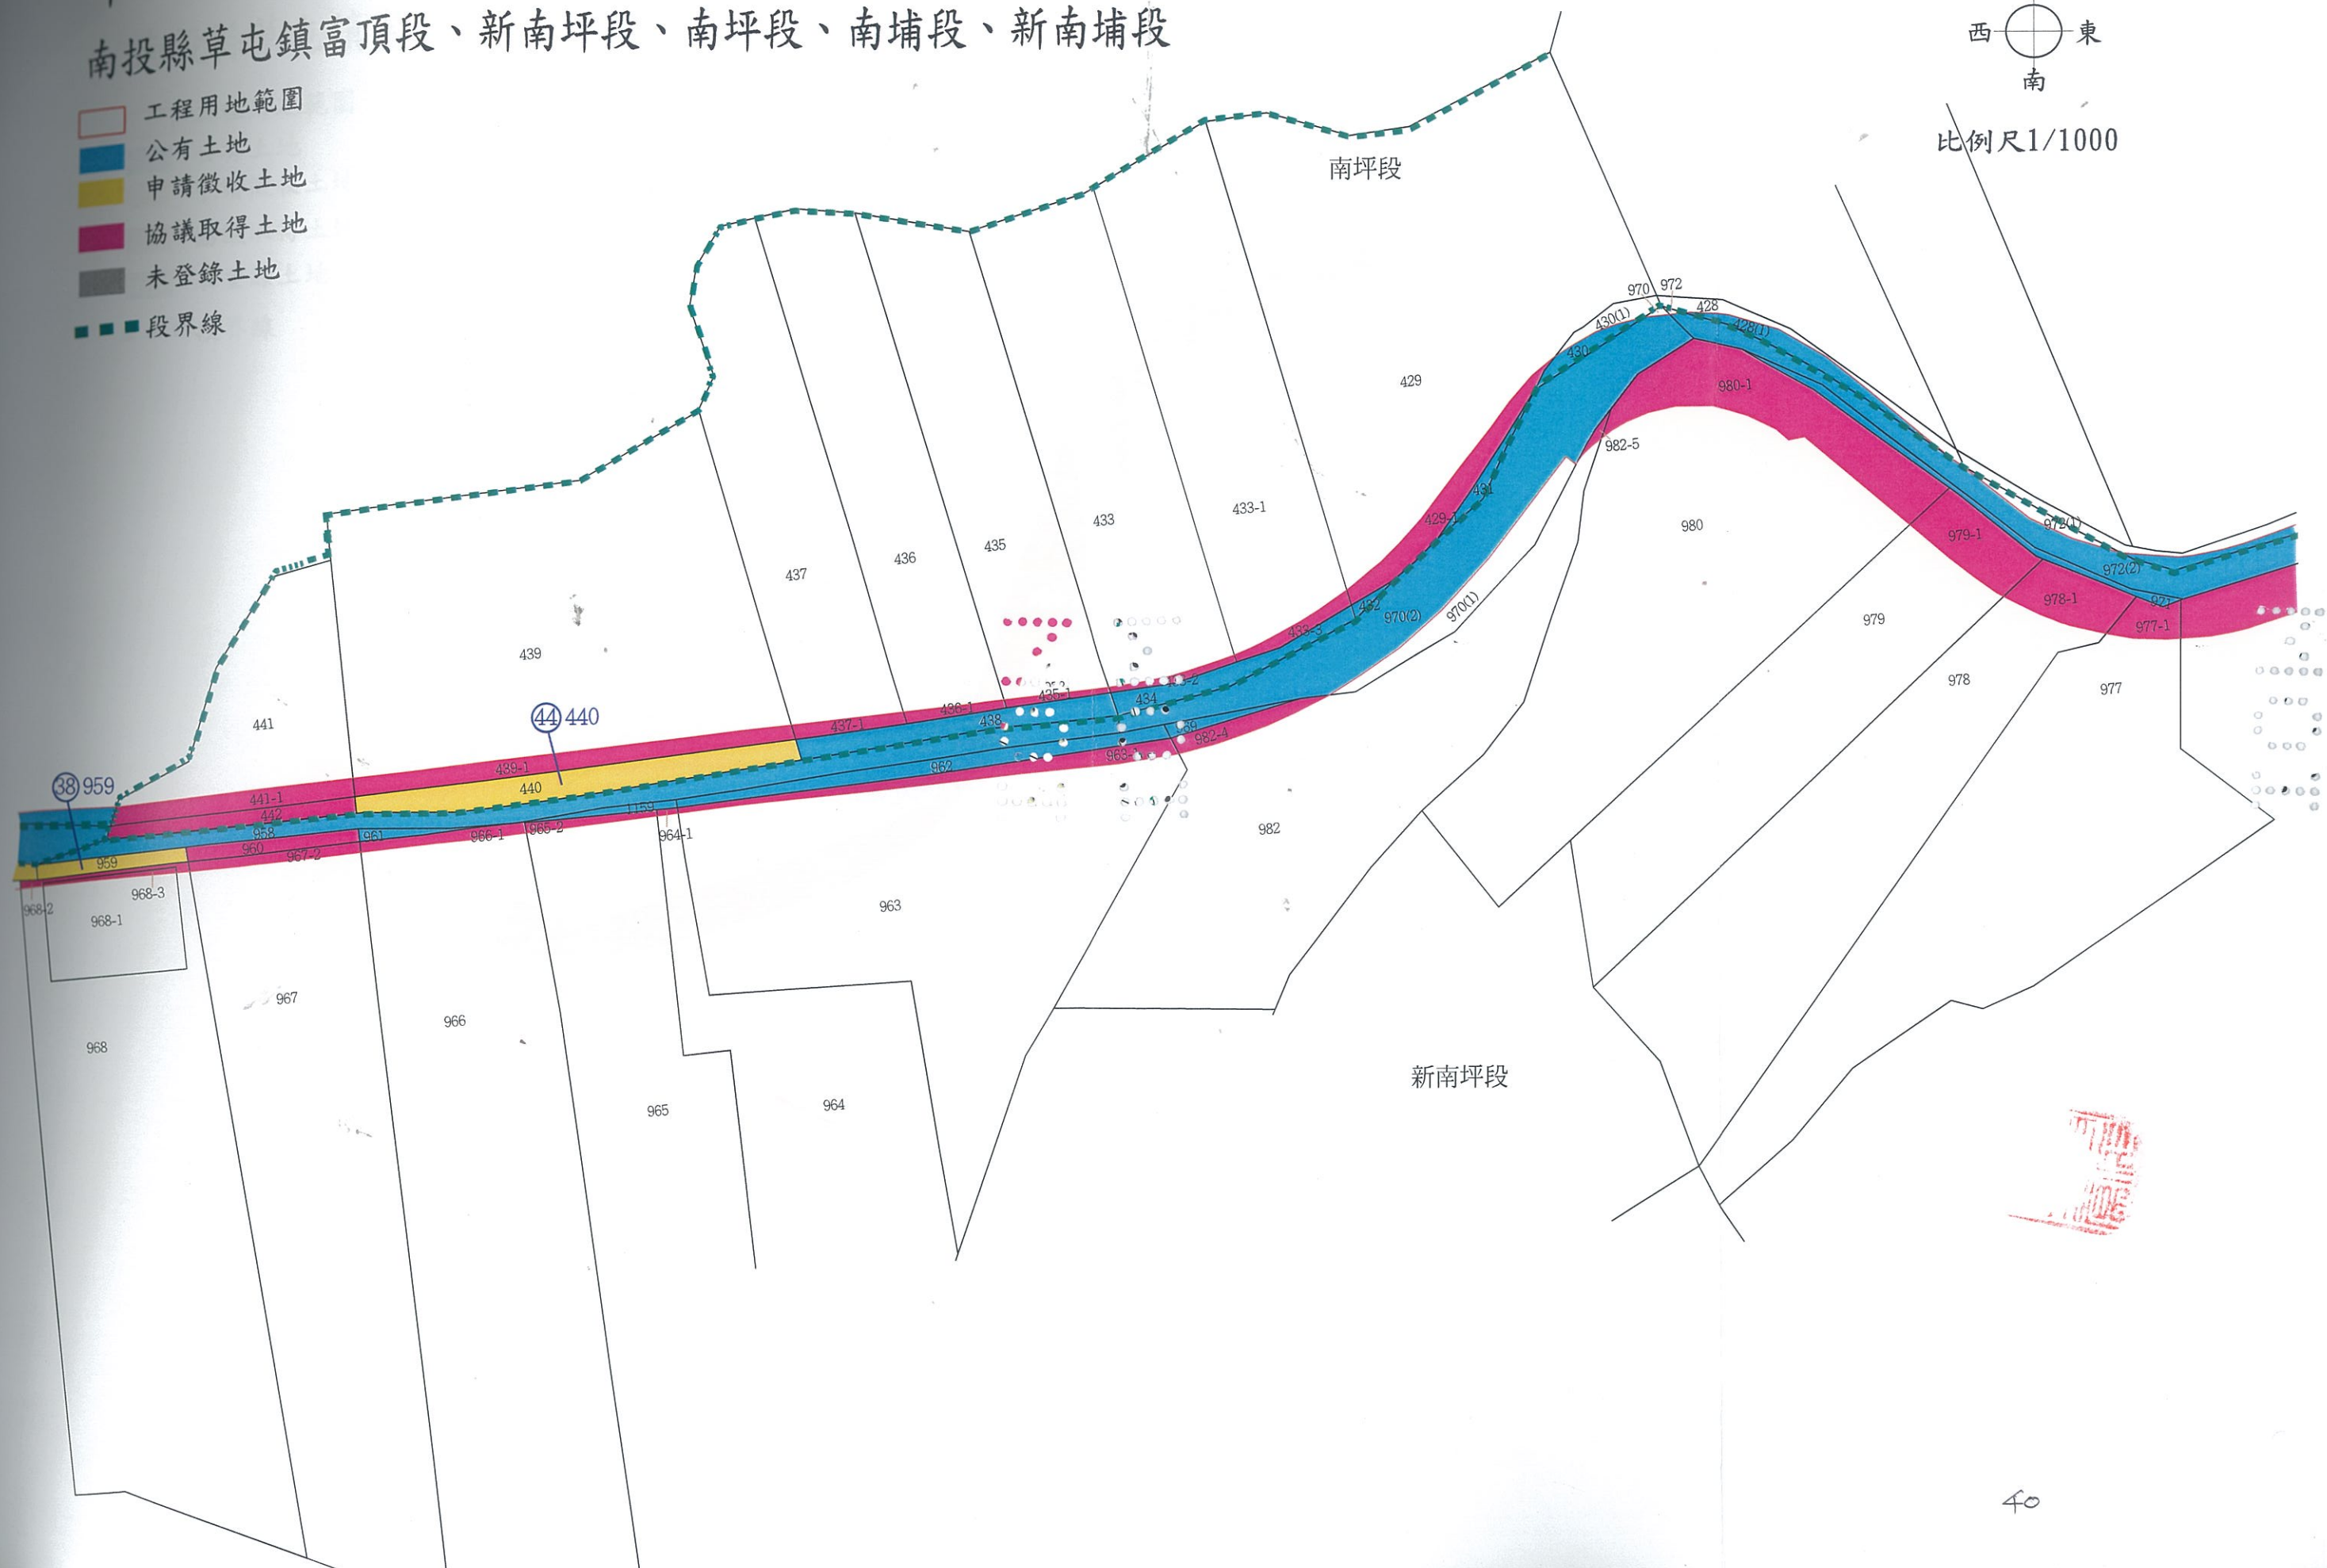

「草屯鎮投14線1K+180~6K+482道路拓寬改善工程」徵收土地圖說(17/17)

南投縣草屯鎮富頂段、新南坪段、南坪段、南埔段、新南埔段



- 工程用地範圍
- 公有土地
- 申請徵收土地
- 協議取得土地
- 未登錄土地
- 段界線

