

12. 基地南側停車位
13. 基地北側人行步道
14. 基地南側停車位
15. 基地南側大客車停車位
16. 停車場次要出入口
18. 北側停車場車道
19. 中興路橋
20. 停車場南側景觀
21. 基地南側停車位
22. 基地西側停車位



1. 停車場北側人行步道
2. 停車場入口現況
3. 自行車道入口現況
4. 小客車停車位
5. 大客車停車位
6. 西側近水池停車位
7. 基地北側停車位
8. 基地中間小客車停車位
9. 基地中間小客車停車位
10. 基地西側與中間小客車停車位
11. 近停車場入口小客車停車位
17. 停車場入口及其右側公廁
23. 停車場入口及遊客諮詢中心

比例
DESCRIPTION
N
S=1/2500
基地範圍

工程名稱
PROJECT
南投縣魚池鄉明潭投
中興停車場申請設置
臨時停車場

圖名
DRAWING
基地現況圖

繪圖
DRAWING NO.

校核 CHECKED BY	核准 APPROVED BY
繪圖 DRAWN BY	設計 DESIGNED BY

241000



2640000

2640000

241000

比例尺

DESCRIPTION



S=1/2500

基地範圍



工程名稱

PROJECT

南投縣魚池鄉明潭段
中興停車場申請設置
臨時停車場

圖名

DRAWING

基地位置圖
(座標系統：97座標)

繪圖單位

DESIGNED

簽名

SIGNATURE

校核 CHECKED BY


核准 APPROVED BY

繪圖 DRAWN BY

設計 DESIGNED BY

圖號 DRAWING NO.

停車位	數量
大客車停放區	38 位
小客車停放區	424 位
機車停放區	143 位

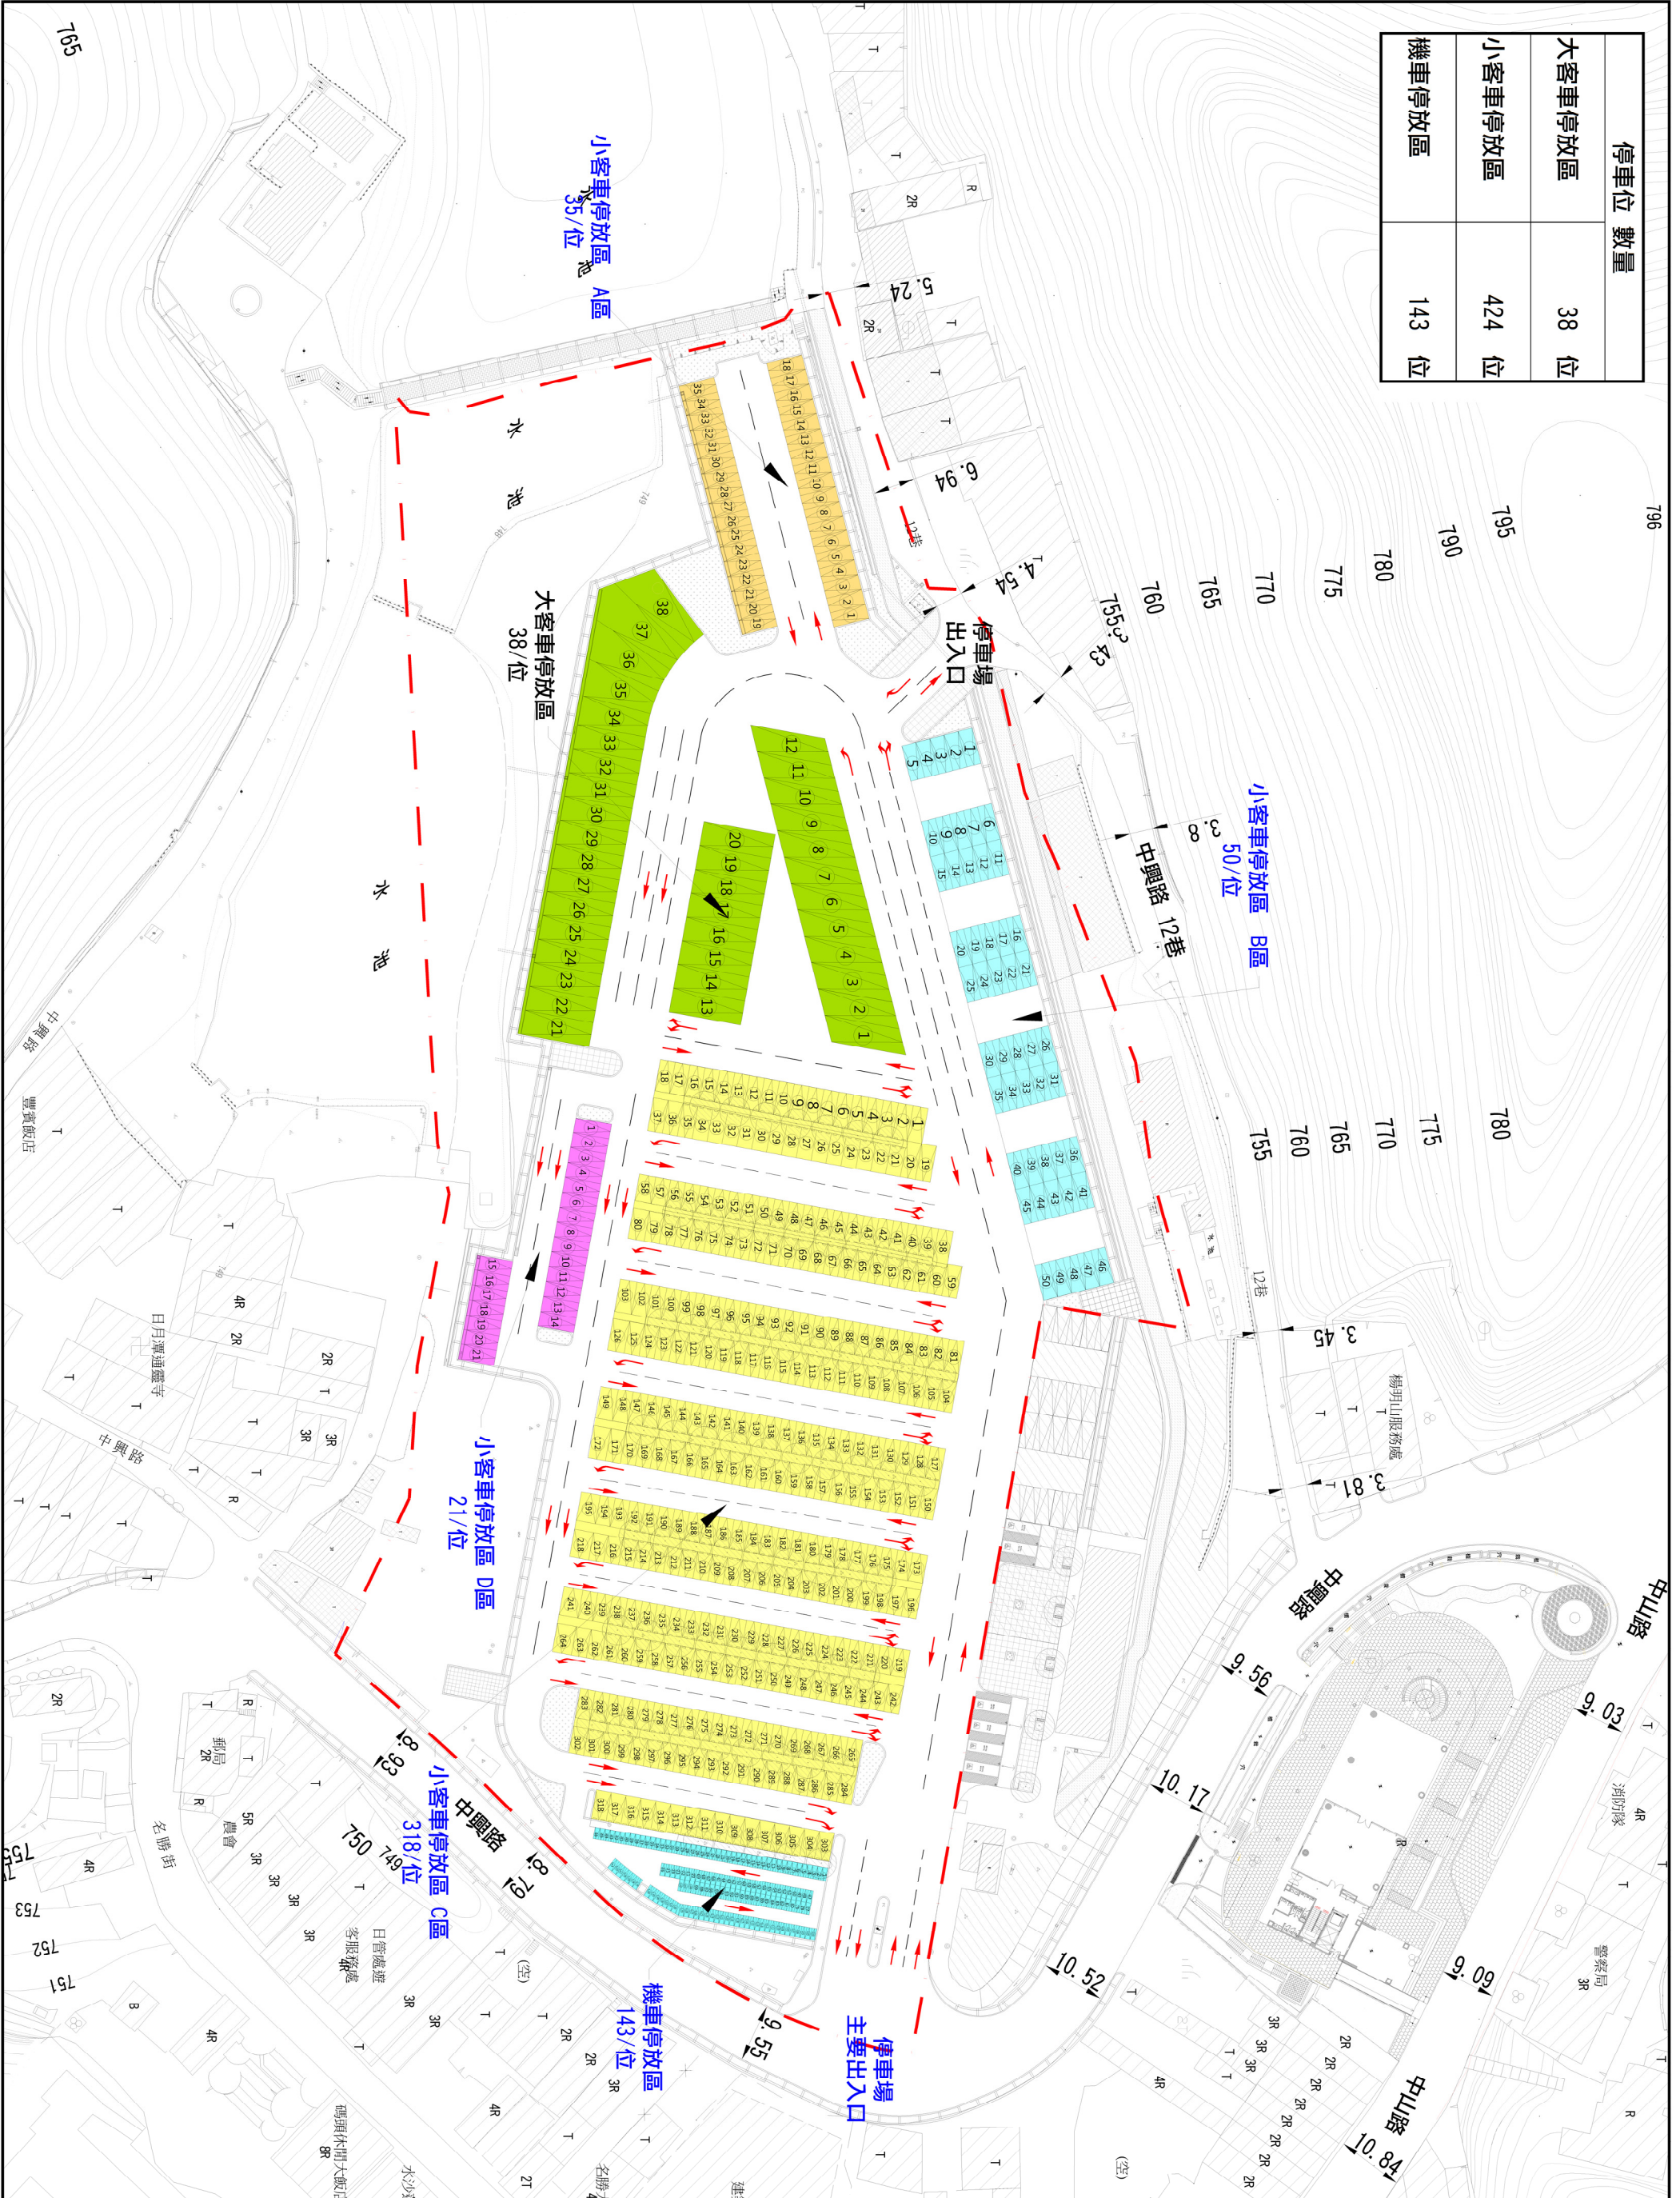

比例尺 S=1/1000

指北針

- 基地範圍
- 大客車停放區
- 機車停放區
- 小客車停放區
- A區
- B區
- C區
- D區
- 指向線

工程名稱
PROJECT
南投縣魚池鄉明潭段
中興停車場申請設置
臨時停車場

圖名
DRAWING
停車場標誌、號誌、
車輛停放線、指向線、
及車立配置圖

繪圖單位
DESIGNED BY

審定
CHECKED BY

收檢 CHECKED BY	核准 APPROVED BY
繪圖 DRAWING BY	設計 DESIGNED BY
圖號 DRAWING NO.	