




「外轆排水治理工程」土地使用計畫示意略圖1/2

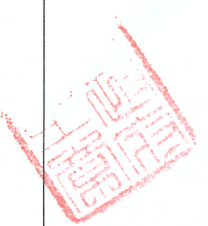

「外轆排水治理工程」土地使用計畫示意略圖2/2

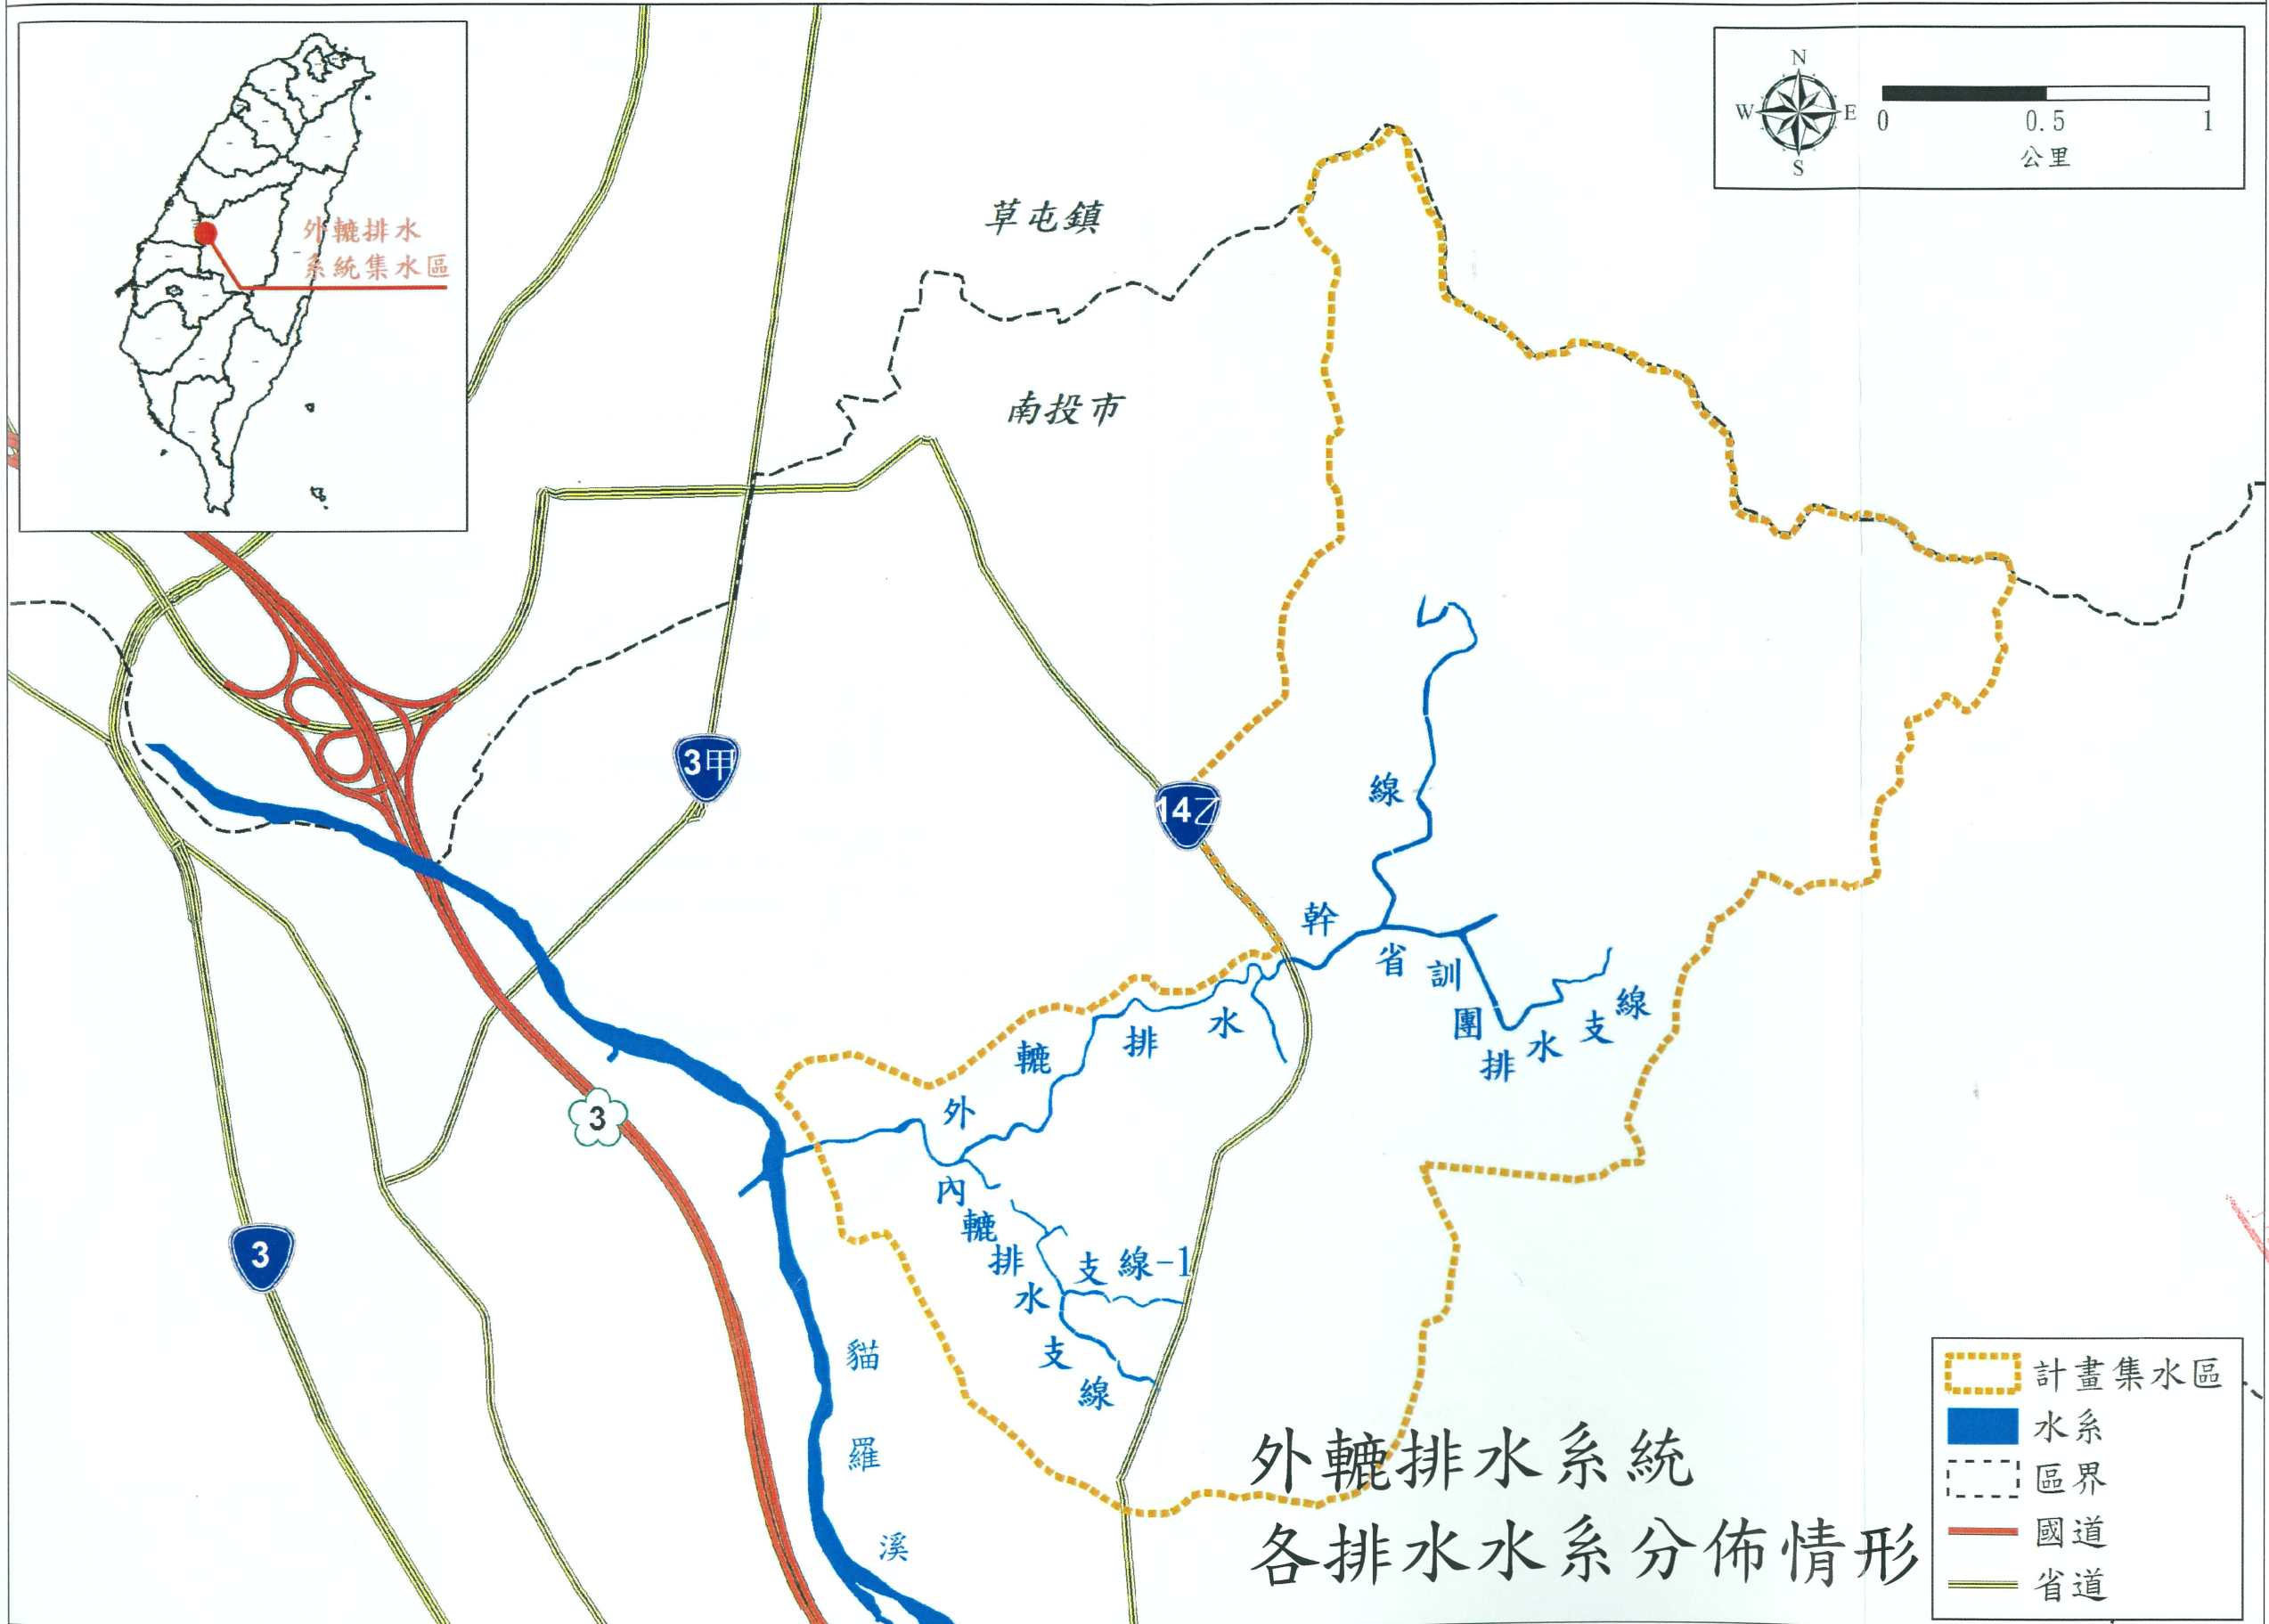

本次擬辦理工程橫斷面示意圖

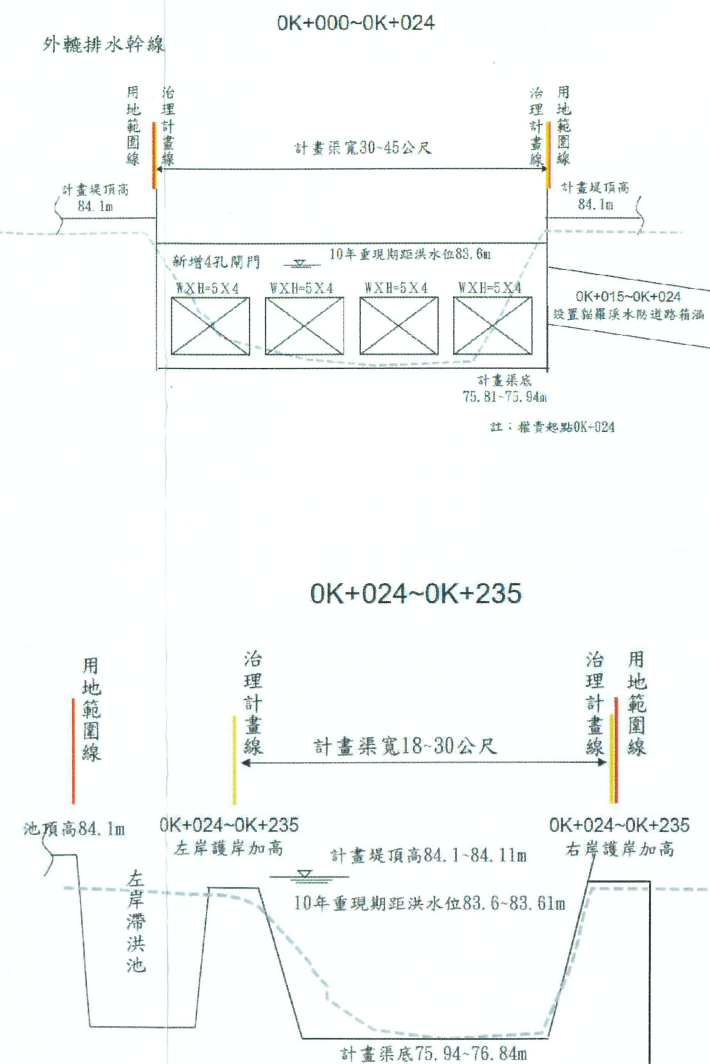

高屏縣政府