


「投86線0K+700~1K+090道路拓寬改善工程」徵收土地圖說(全)

南投縣南投市西施厝坪段西施厝坪小段、東施厝坪段


- | | |
|---|--------|
|  | 工程用地範圍 |
|  | 公有土地 |
|  | 申請徵收土地 |
|  | 協議取得土地 |
|  | 未登錄土地 |

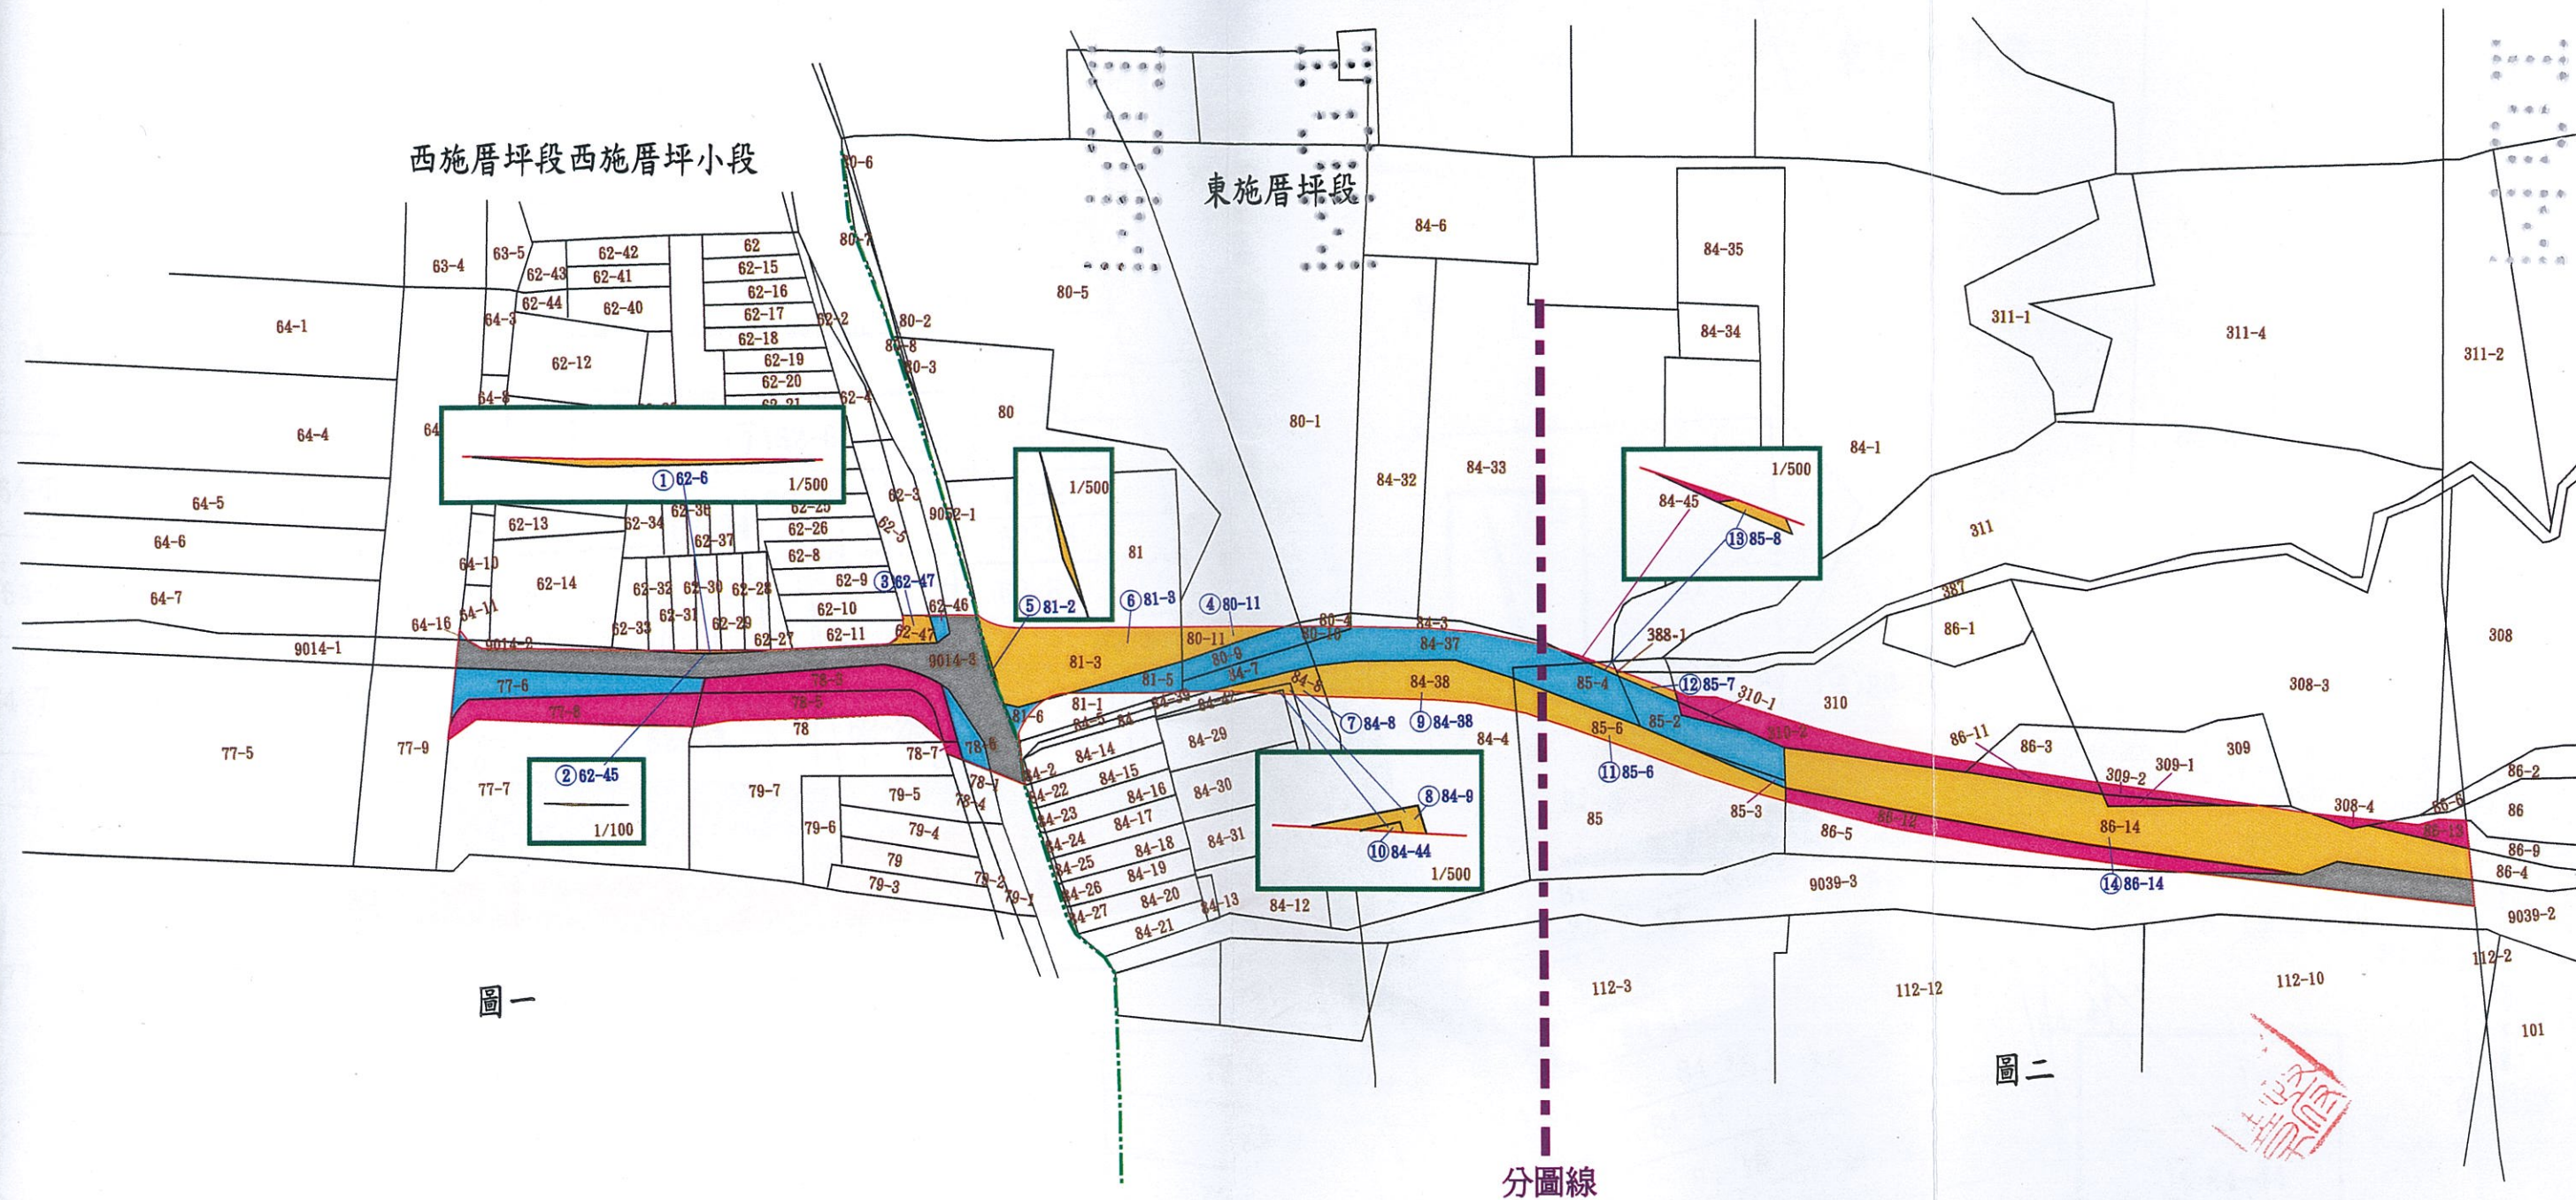

「投86線0K+700~1K+090道路拓寬改善工程」徵收土地圖說(1/2)

南投縣南投市西施厝坪段西施厝坪小段、東施厝坪段

- 工程用地範圍
- 公有土地
- 申請徵收土地
- 協議取得土地
- 未登錄土地

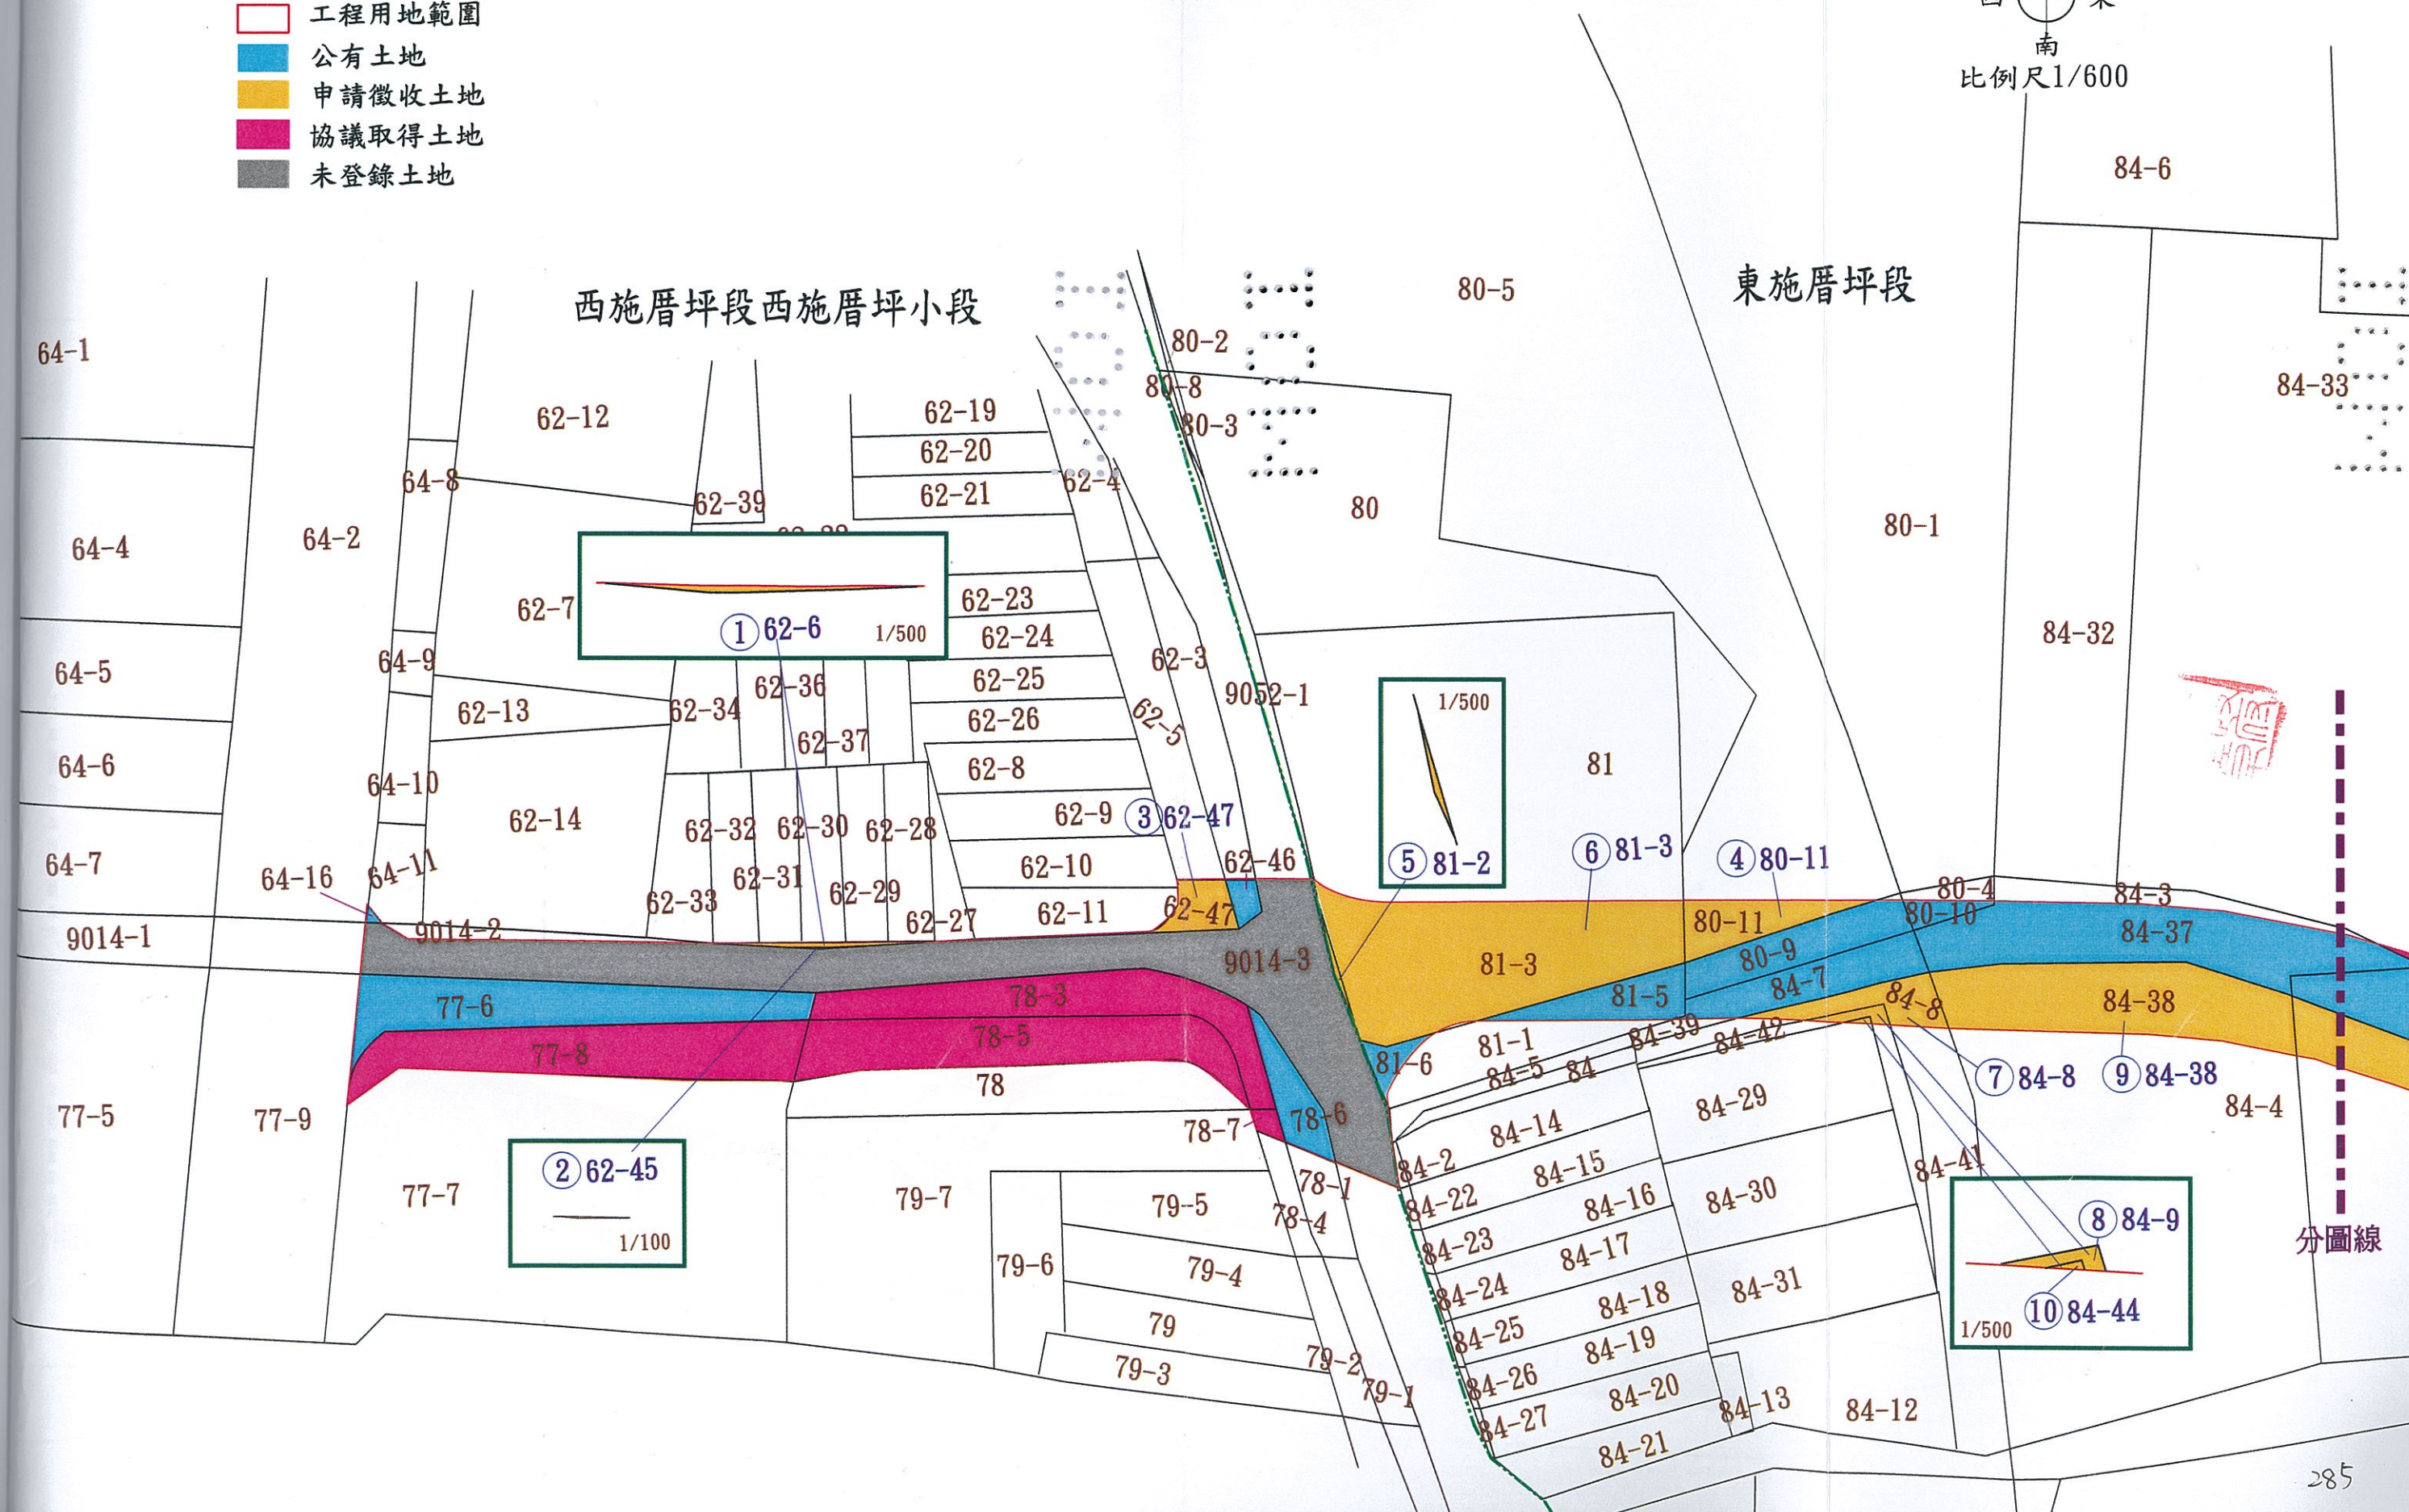

南投縣南投市西施厝坪段西施厝坪小段、東施厝坪段

南投縣南投市西施厝坪段西施厝坪小段、東施厝坪段

- | | |
|---|--------|
|  | 工程用地範圍 |
|  | 公有土地 |
|  | 申請徵收土地 |
|  | 協議取得土地 |
|  | 未登錄土地 |

