

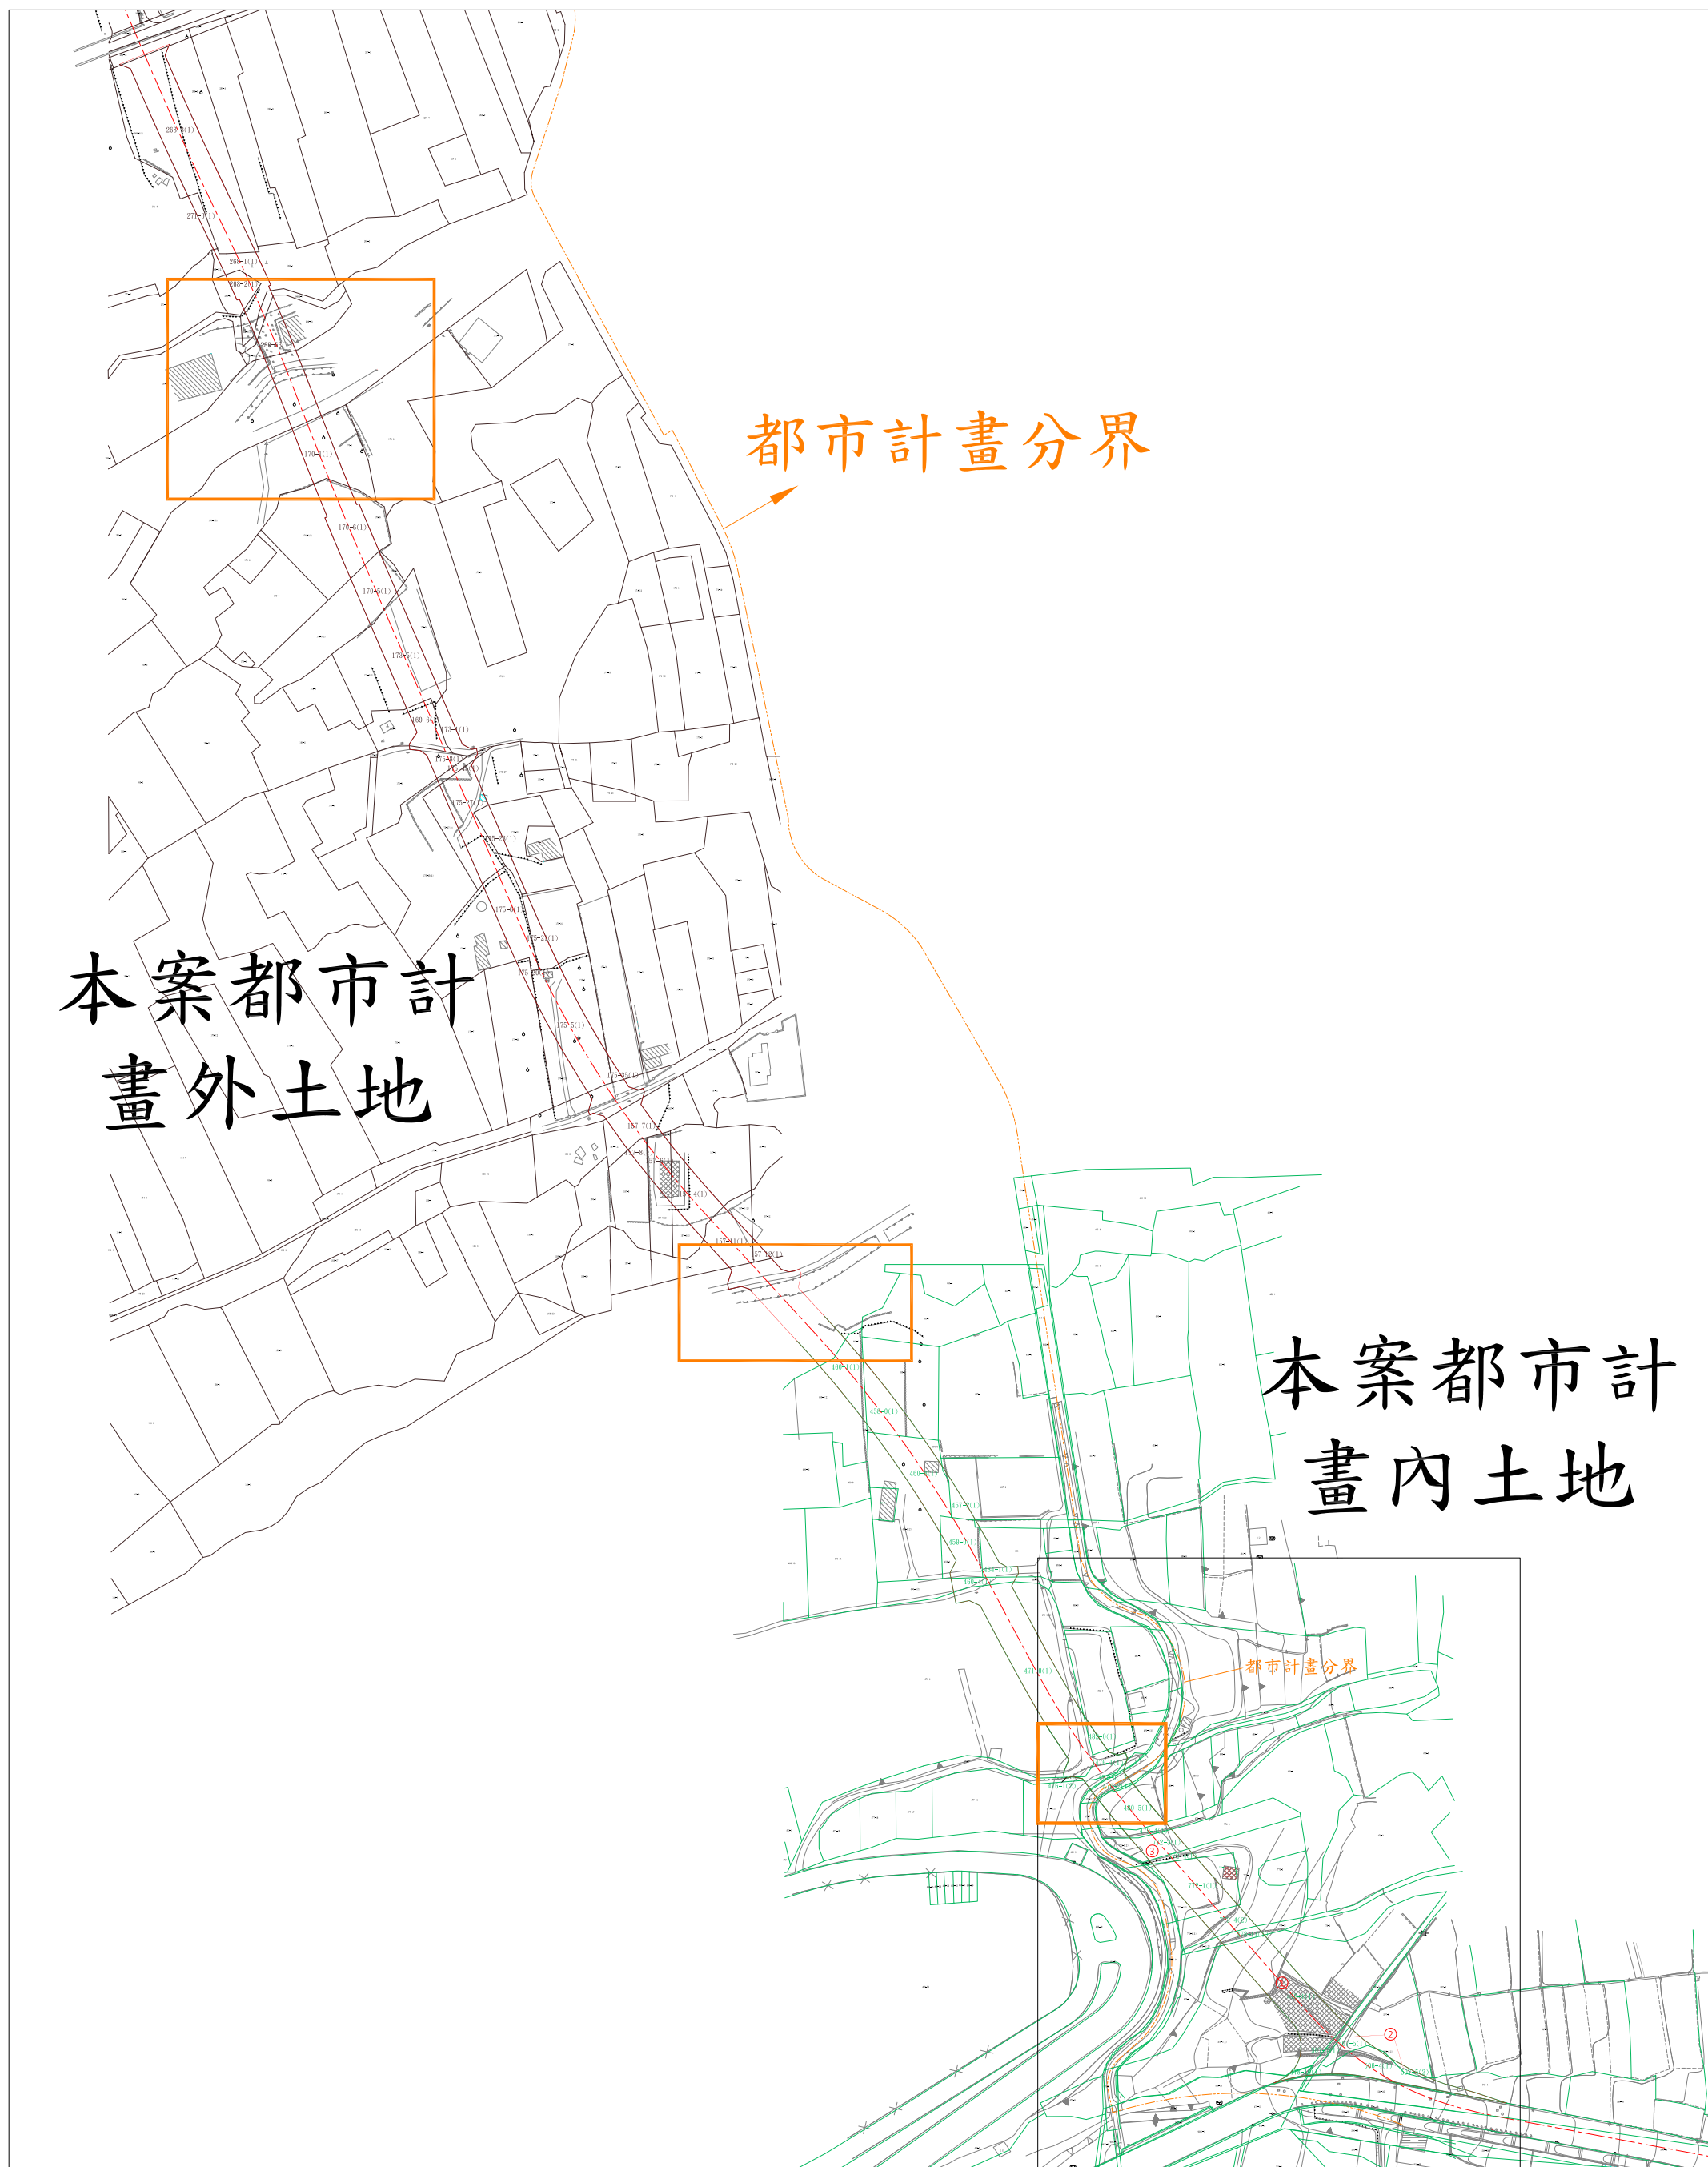


南投市139丙線1K+740~3K+220道路新建工程(都市計畫內) 土地使用計畫圖說分幅圖

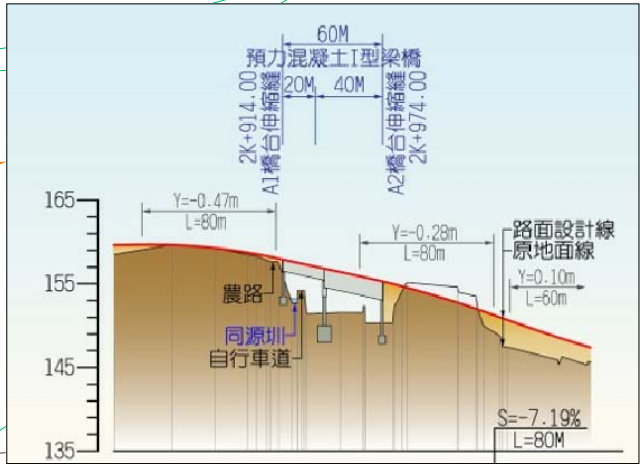

南投市139丙線1K+740~3K+220道路新建工程(都市計畫內) 使用計畫圖說

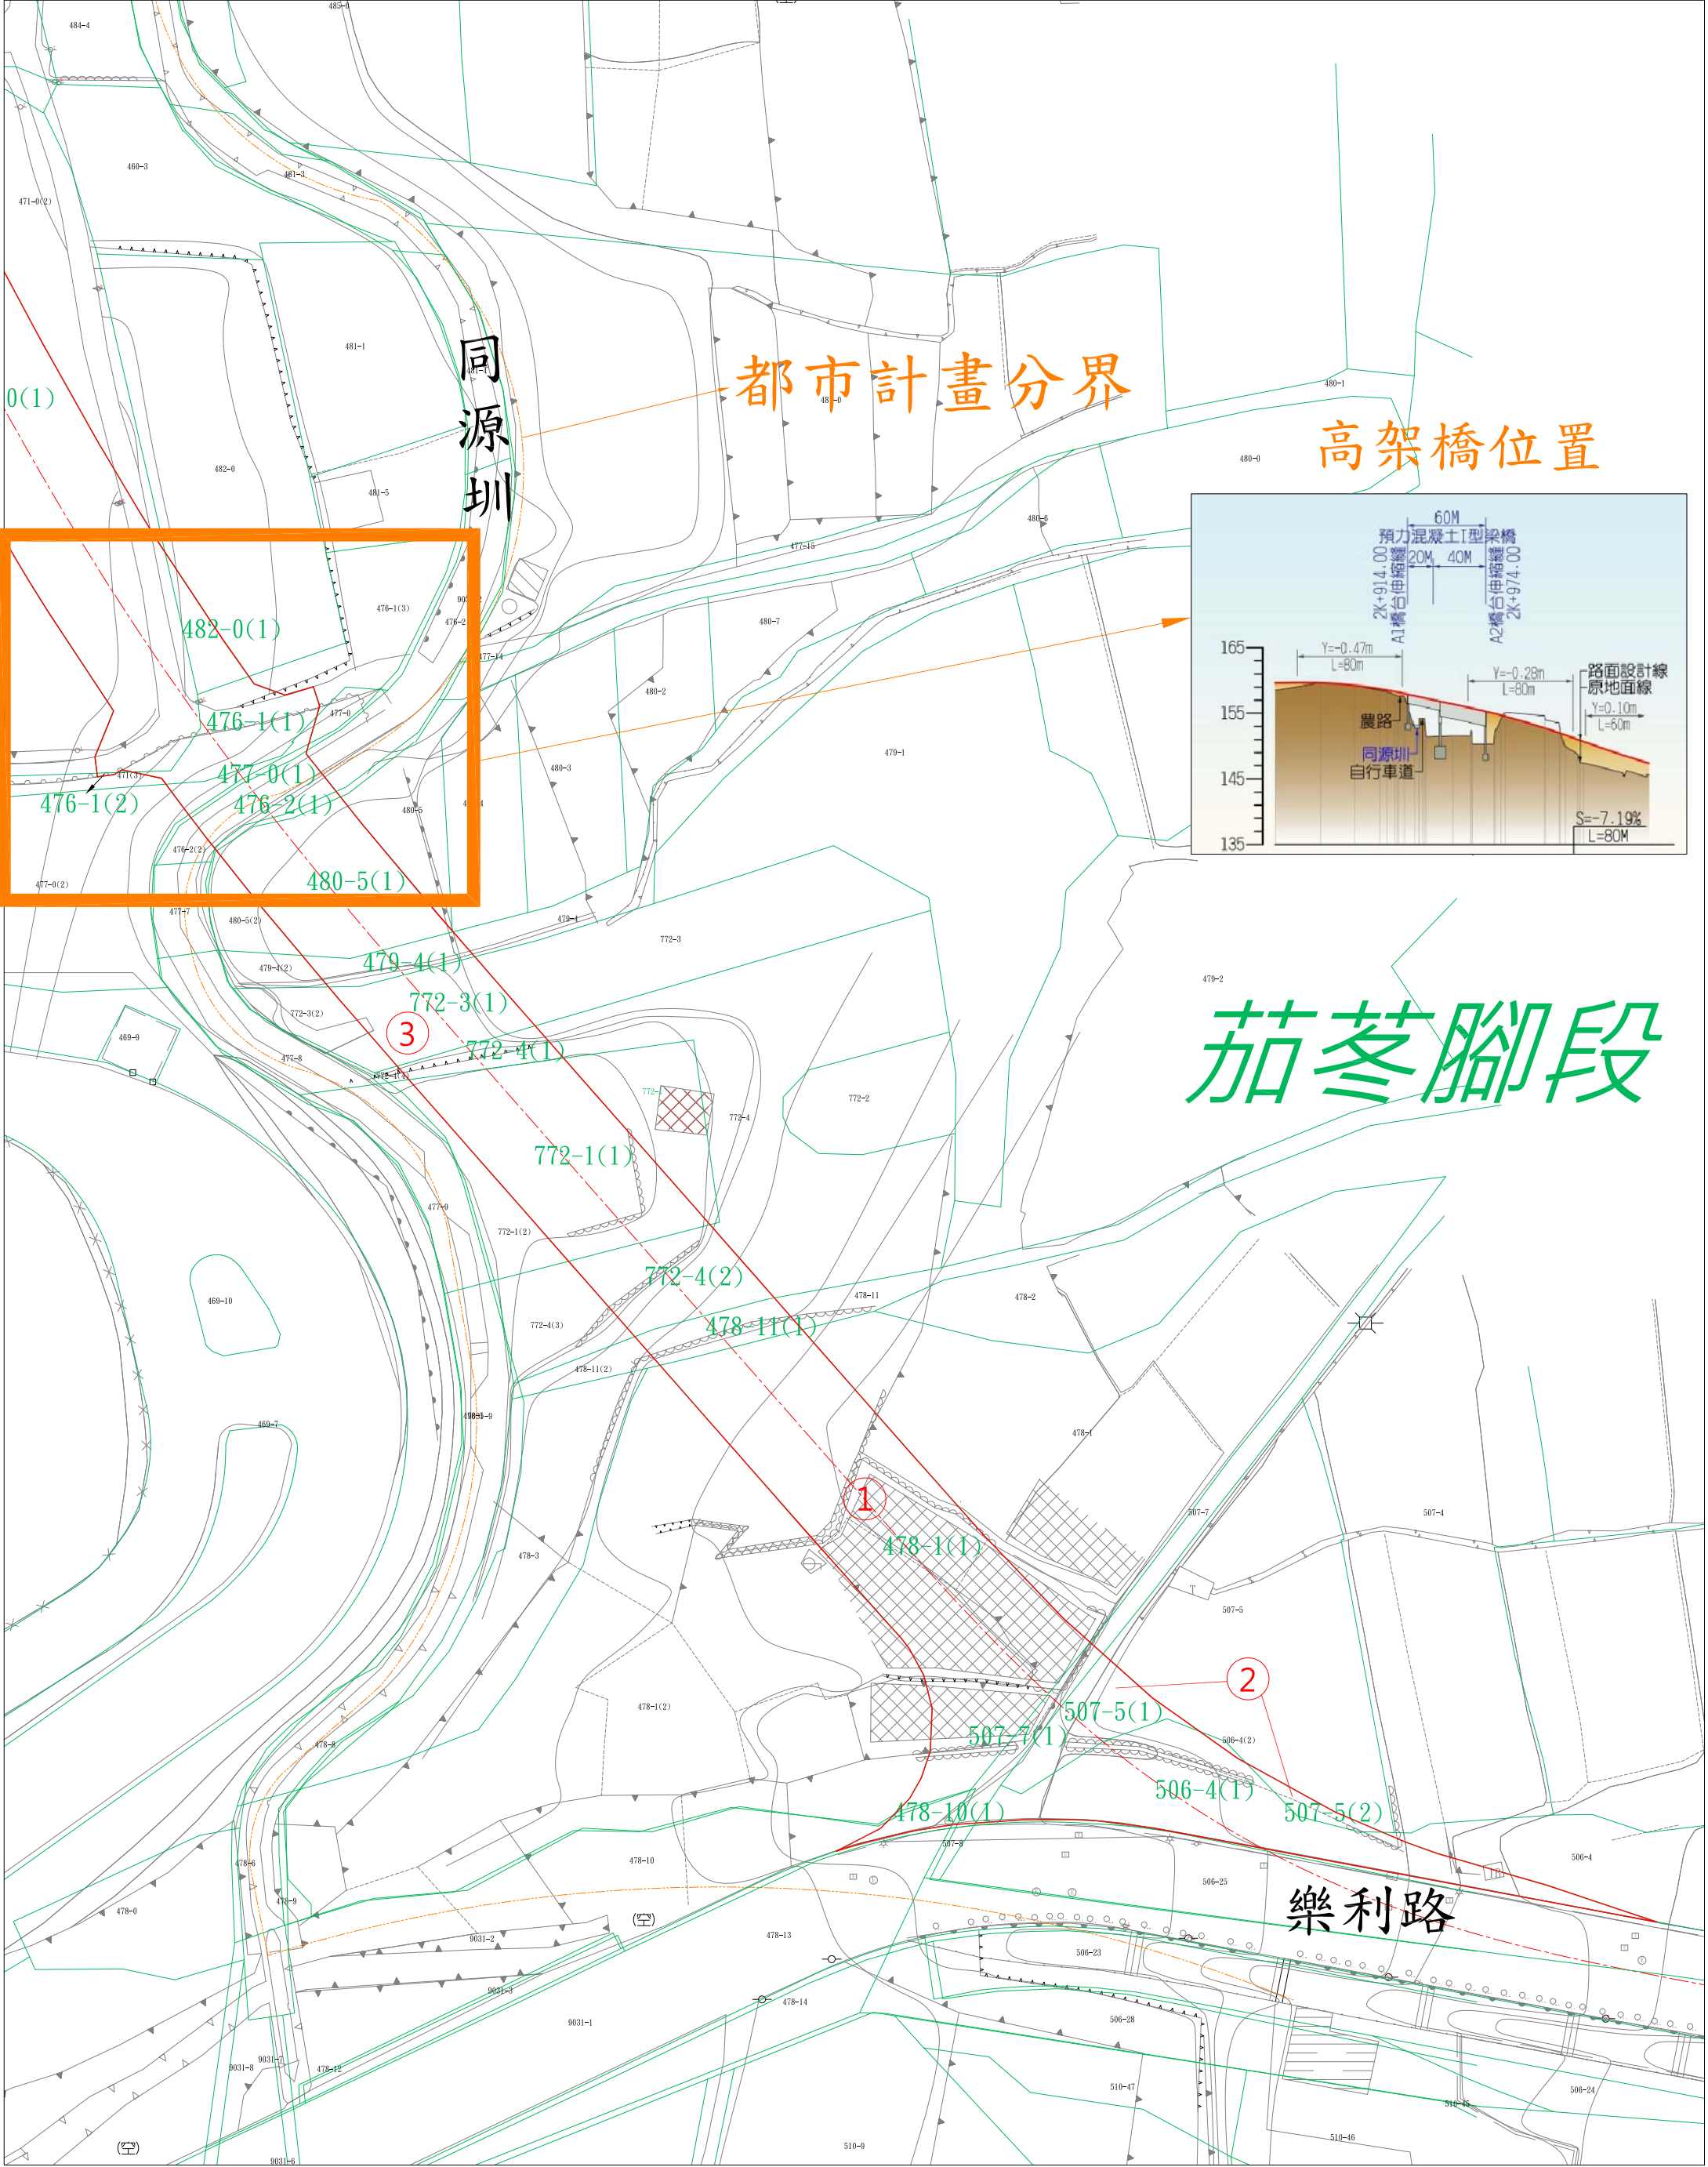


茄苳腳段

樂利路



三塊厝段

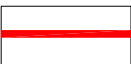

工程用地範圍



茄苳腳段



地形圖



比例尺：1/1200