
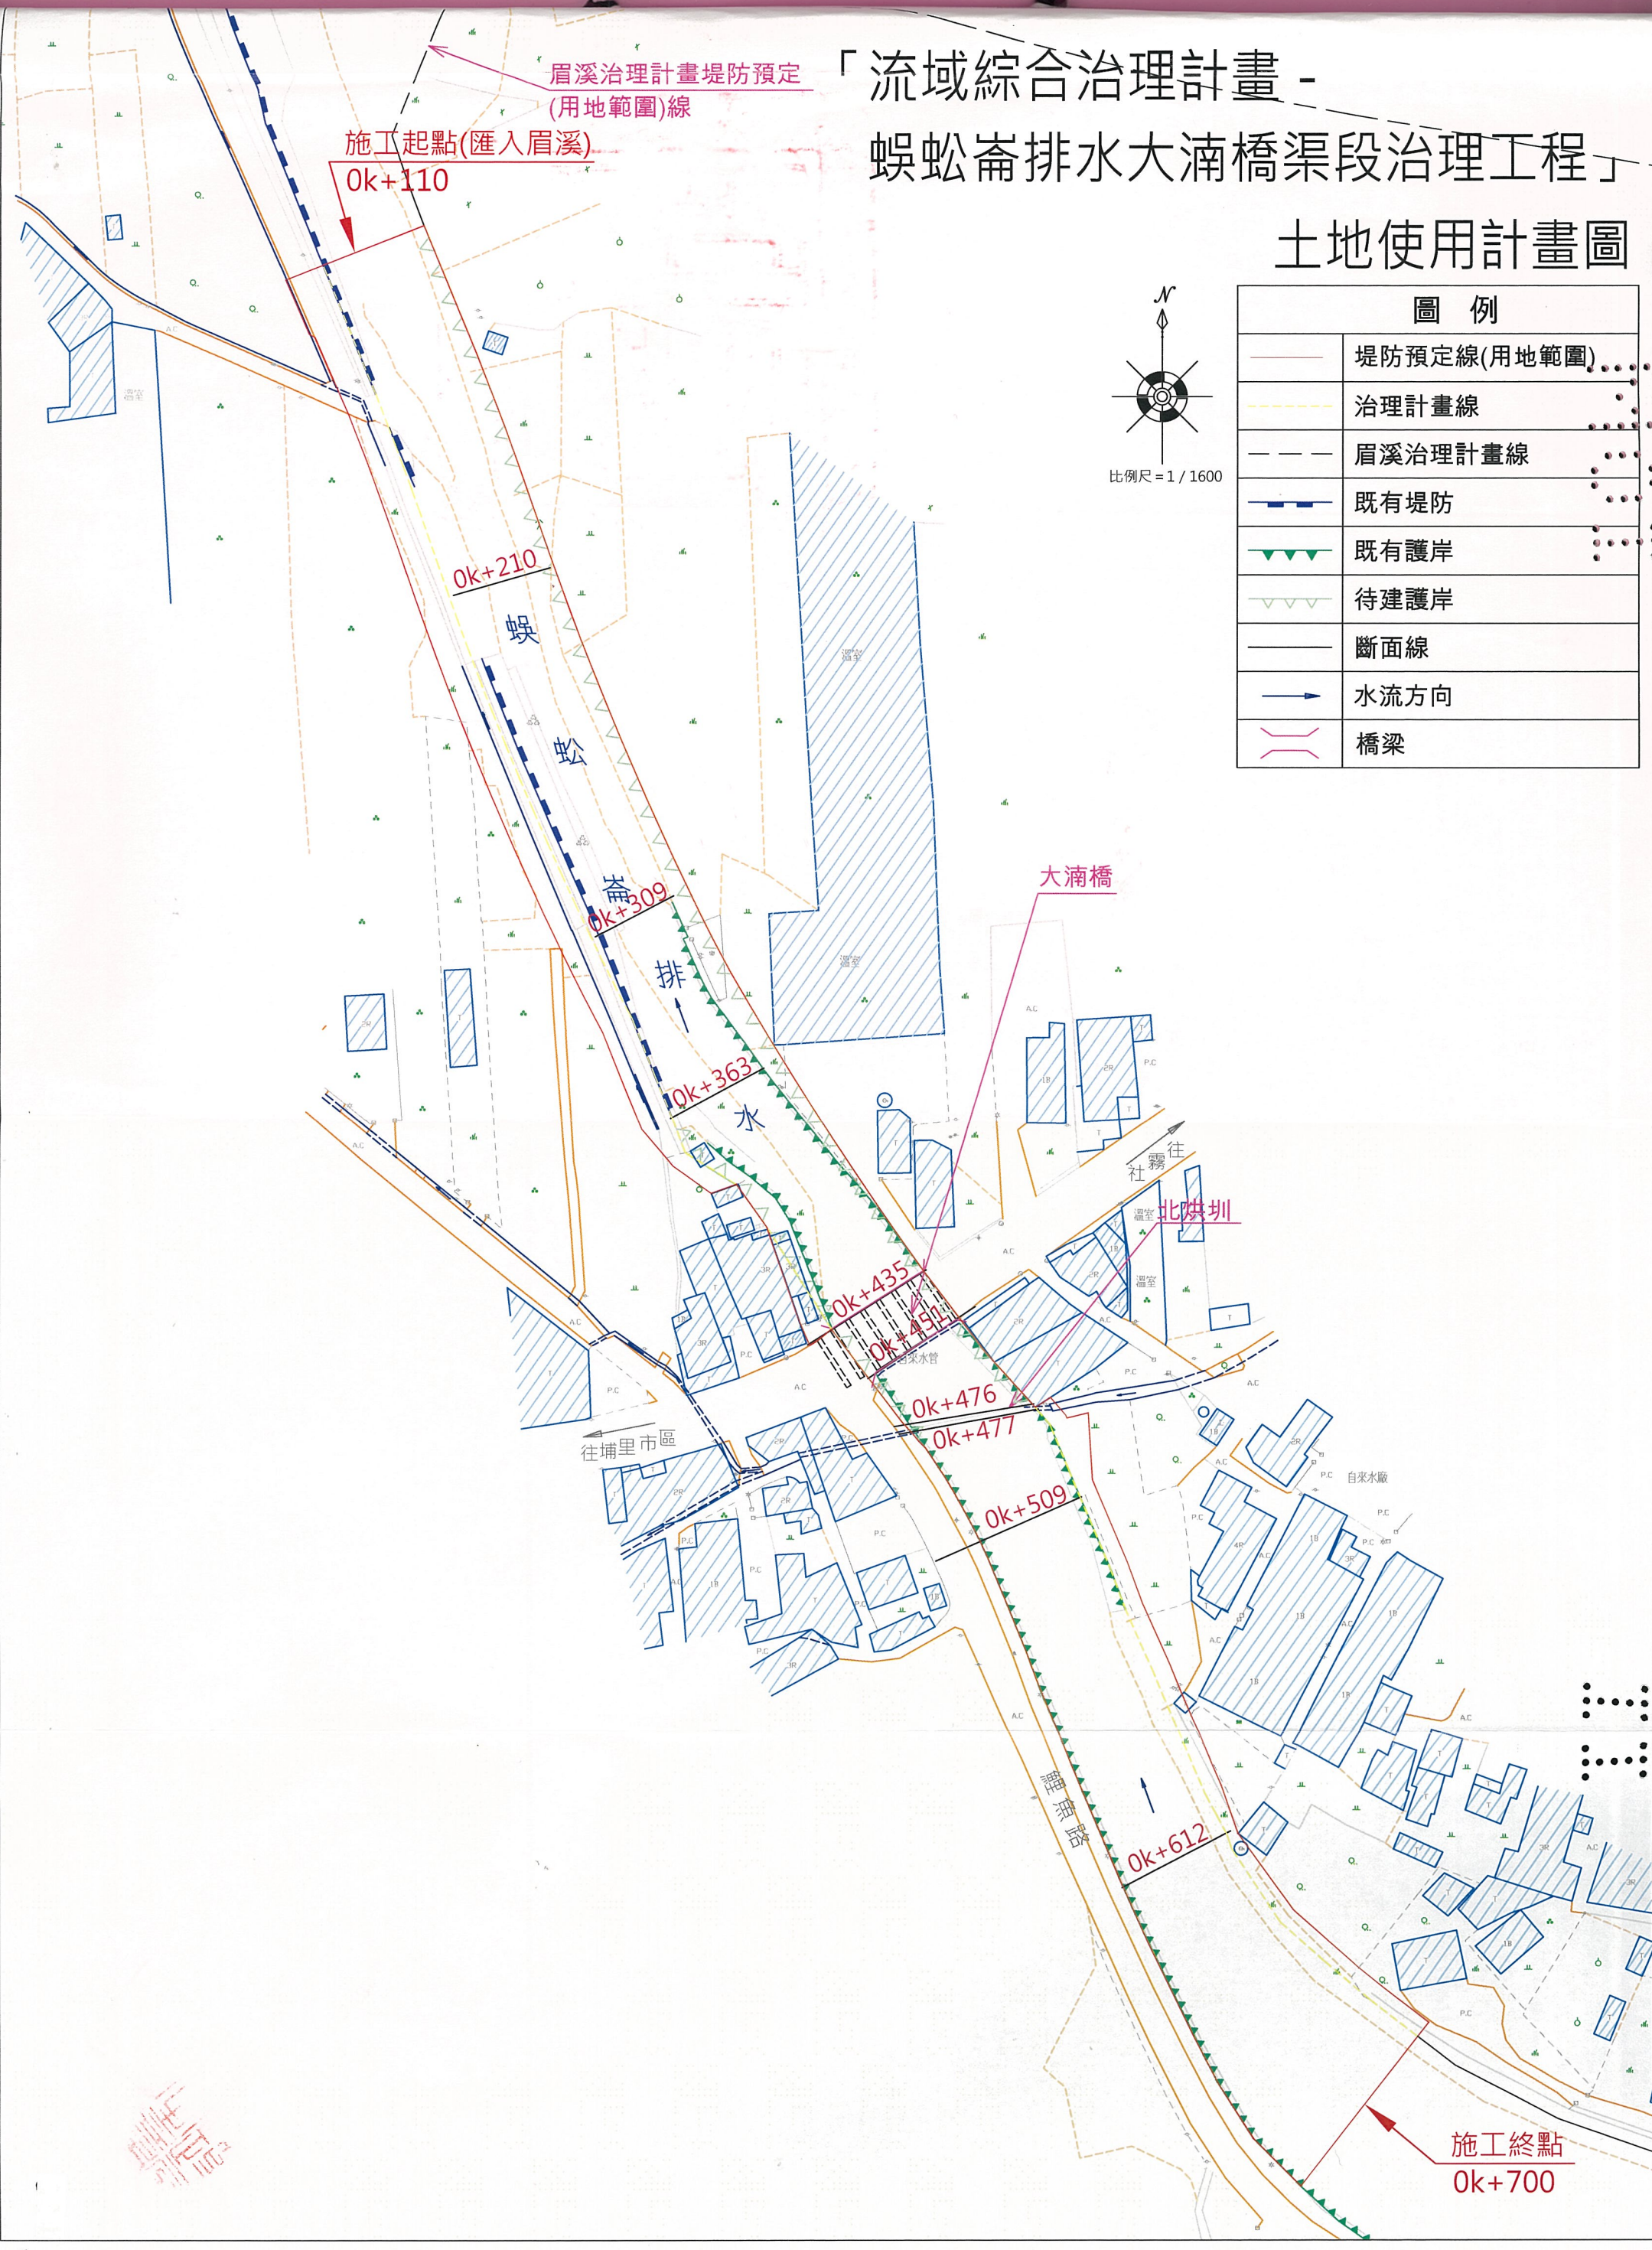


「流域綜合治理計畫 - 蜈蚣崙排水大湳橋渠段治理工程」

土地使用計畫圖

圖 例	
	堤防預定線(用地範圍)
	治理計畫線
	眉溪治理計畫線
	既有堤防
	既有護岸
	待建護岸
	斷面線
	水流方向
	橋梁

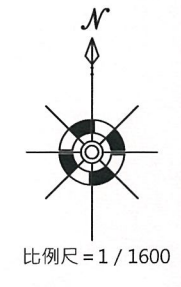

727